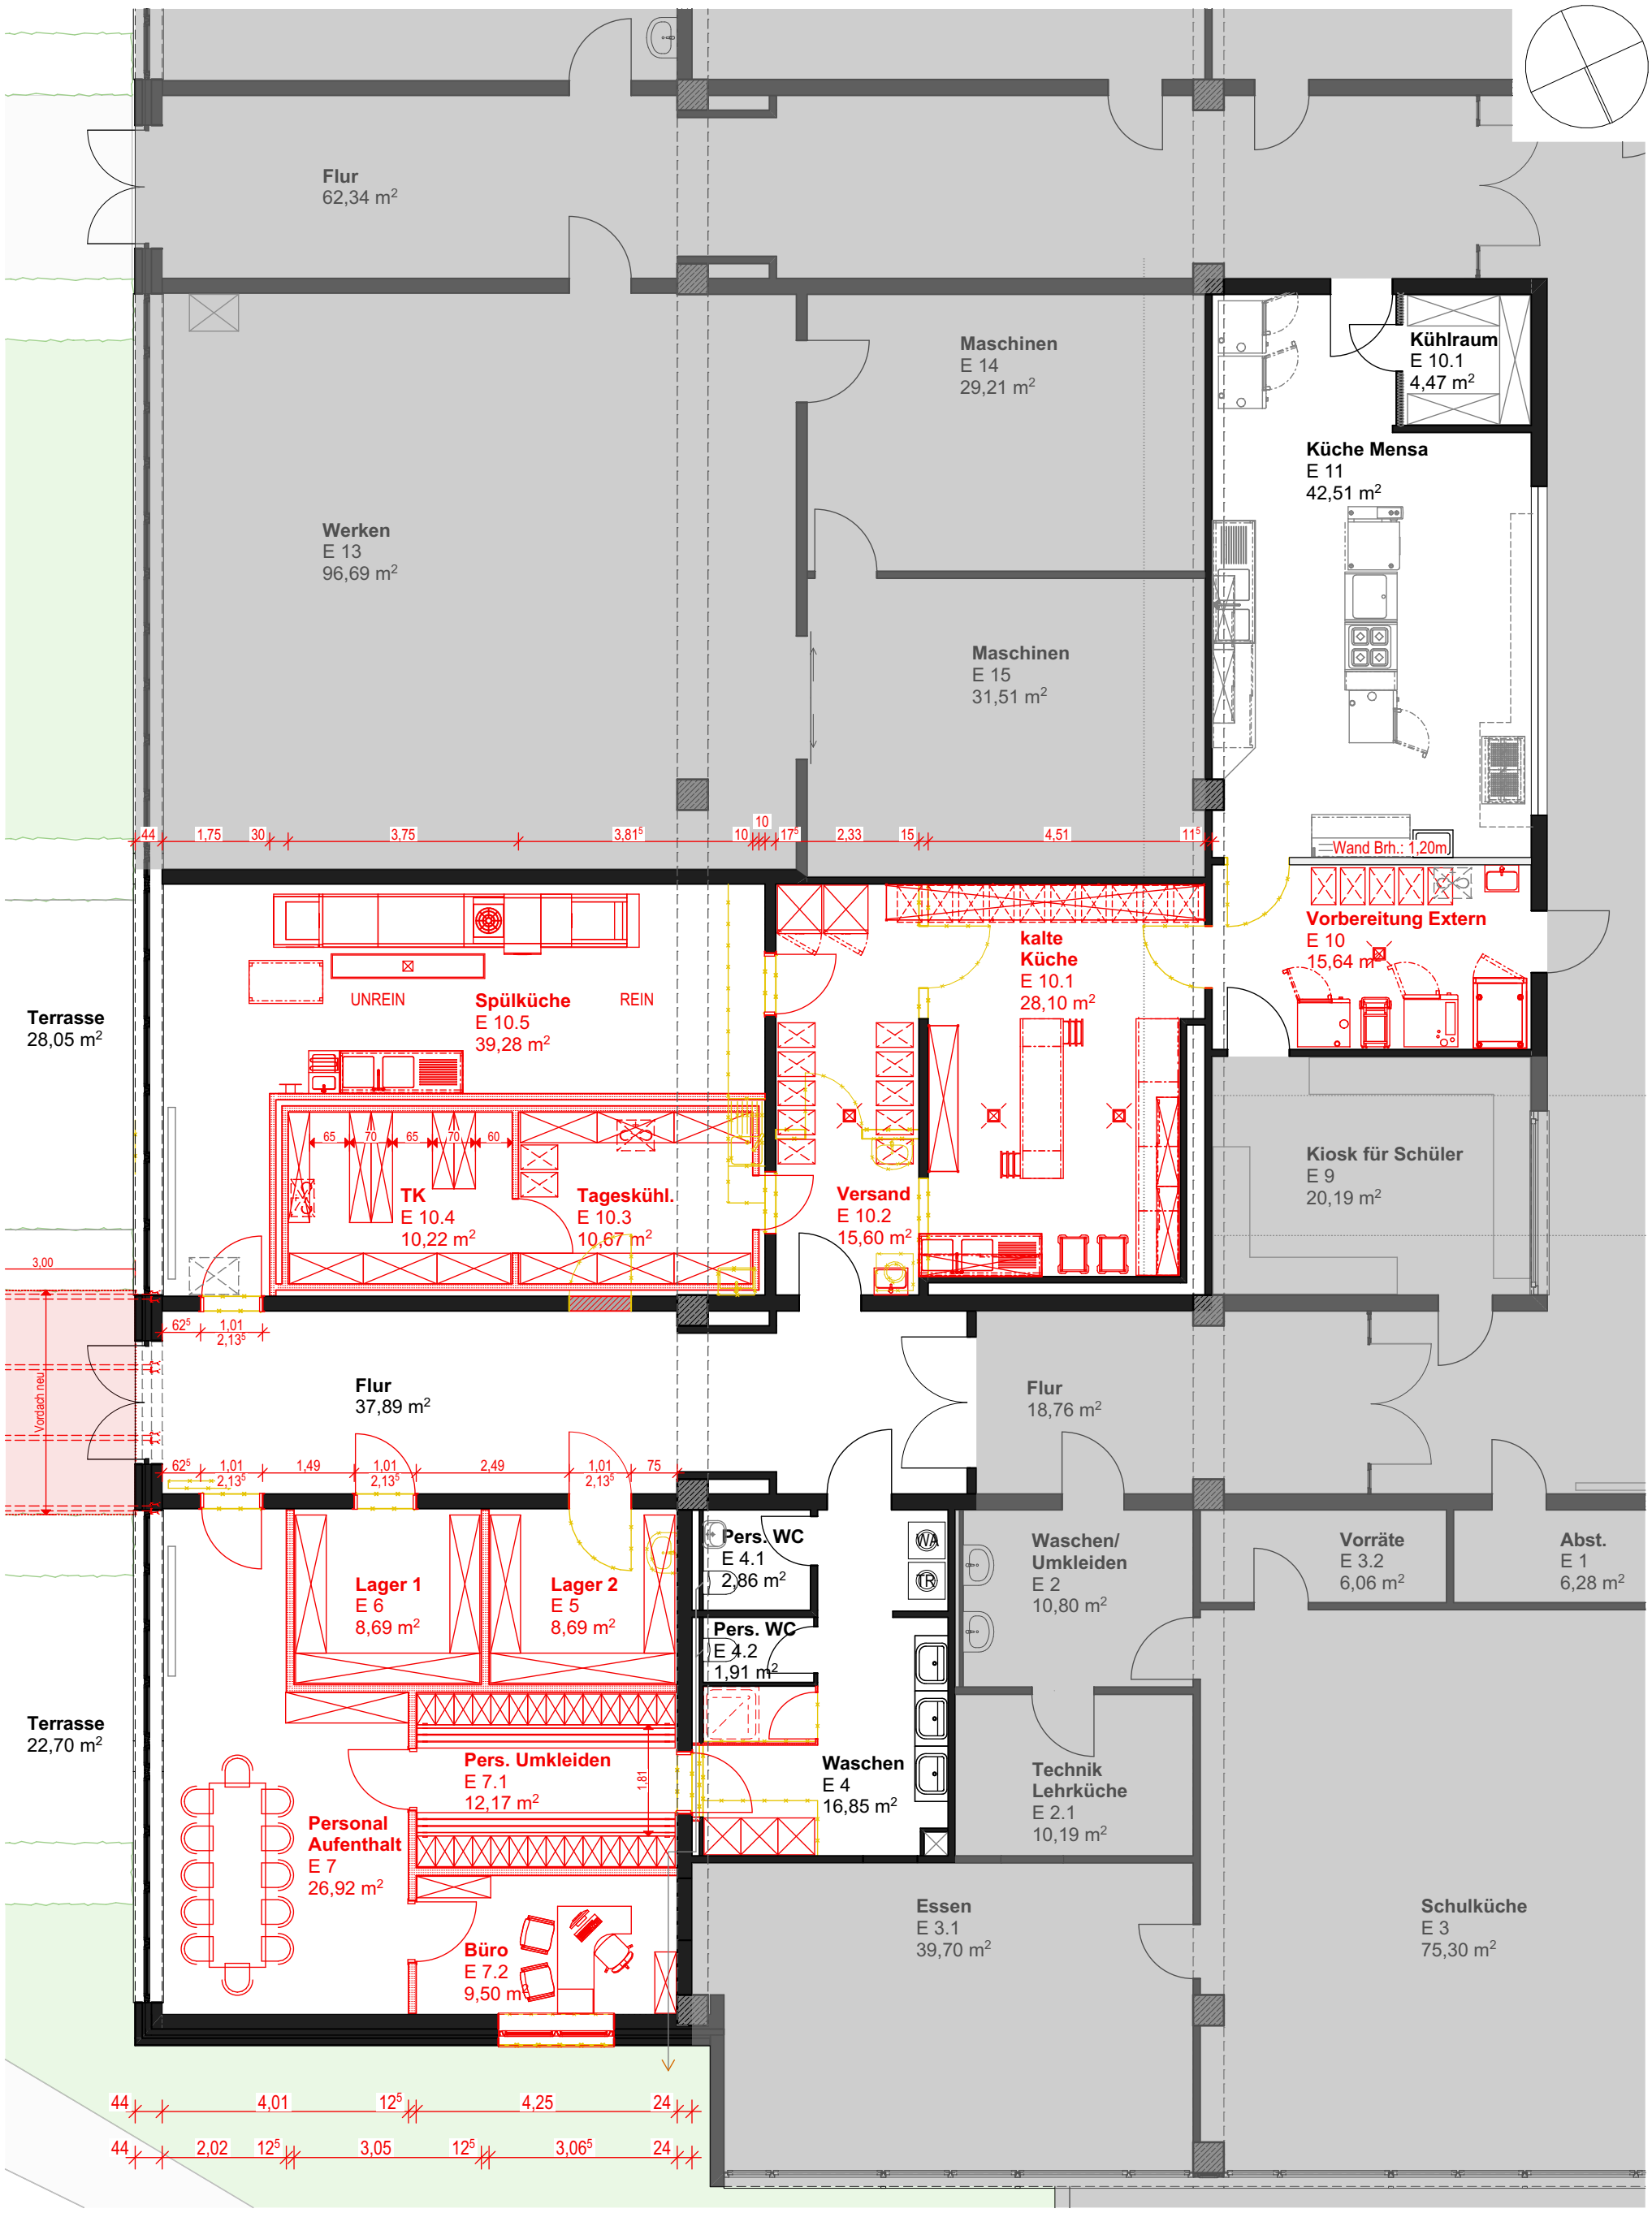

krs architekten

Koeppen Roß Schöttler
Partnerschaft mbB
Borkener Str. 48-50
48653 Coesfeld
0 25 41 94 33 - 0
info@krsa.de

21047 - Erweiterung / Umbau Mensa, Don-Bosco- Schule Gem. Hauptschule, An der Kolvenburg 7, Billerbeck **EG Bestand/ Abbruch/ Neubau** | 1:100

Stadt Billerbeck, Markt 1,48727 Billerbeck

dse/sst | 18.01.2022 | 20.01.2022