


DTK10-, AK-, ALKIS-Daten, Orthofotos (DOP)  
Quelle: Auszug aus den Geobasisdaten der Kommunen und des Landes NRW, © 2021 Bez.-Reg. Köln  
Daten von OpenStreetMap (<http://www.openstreetmap.org/>) - Veröffentlicht unter ODbL  
(<http://opendatacommons.org/licenses/odbl/>)

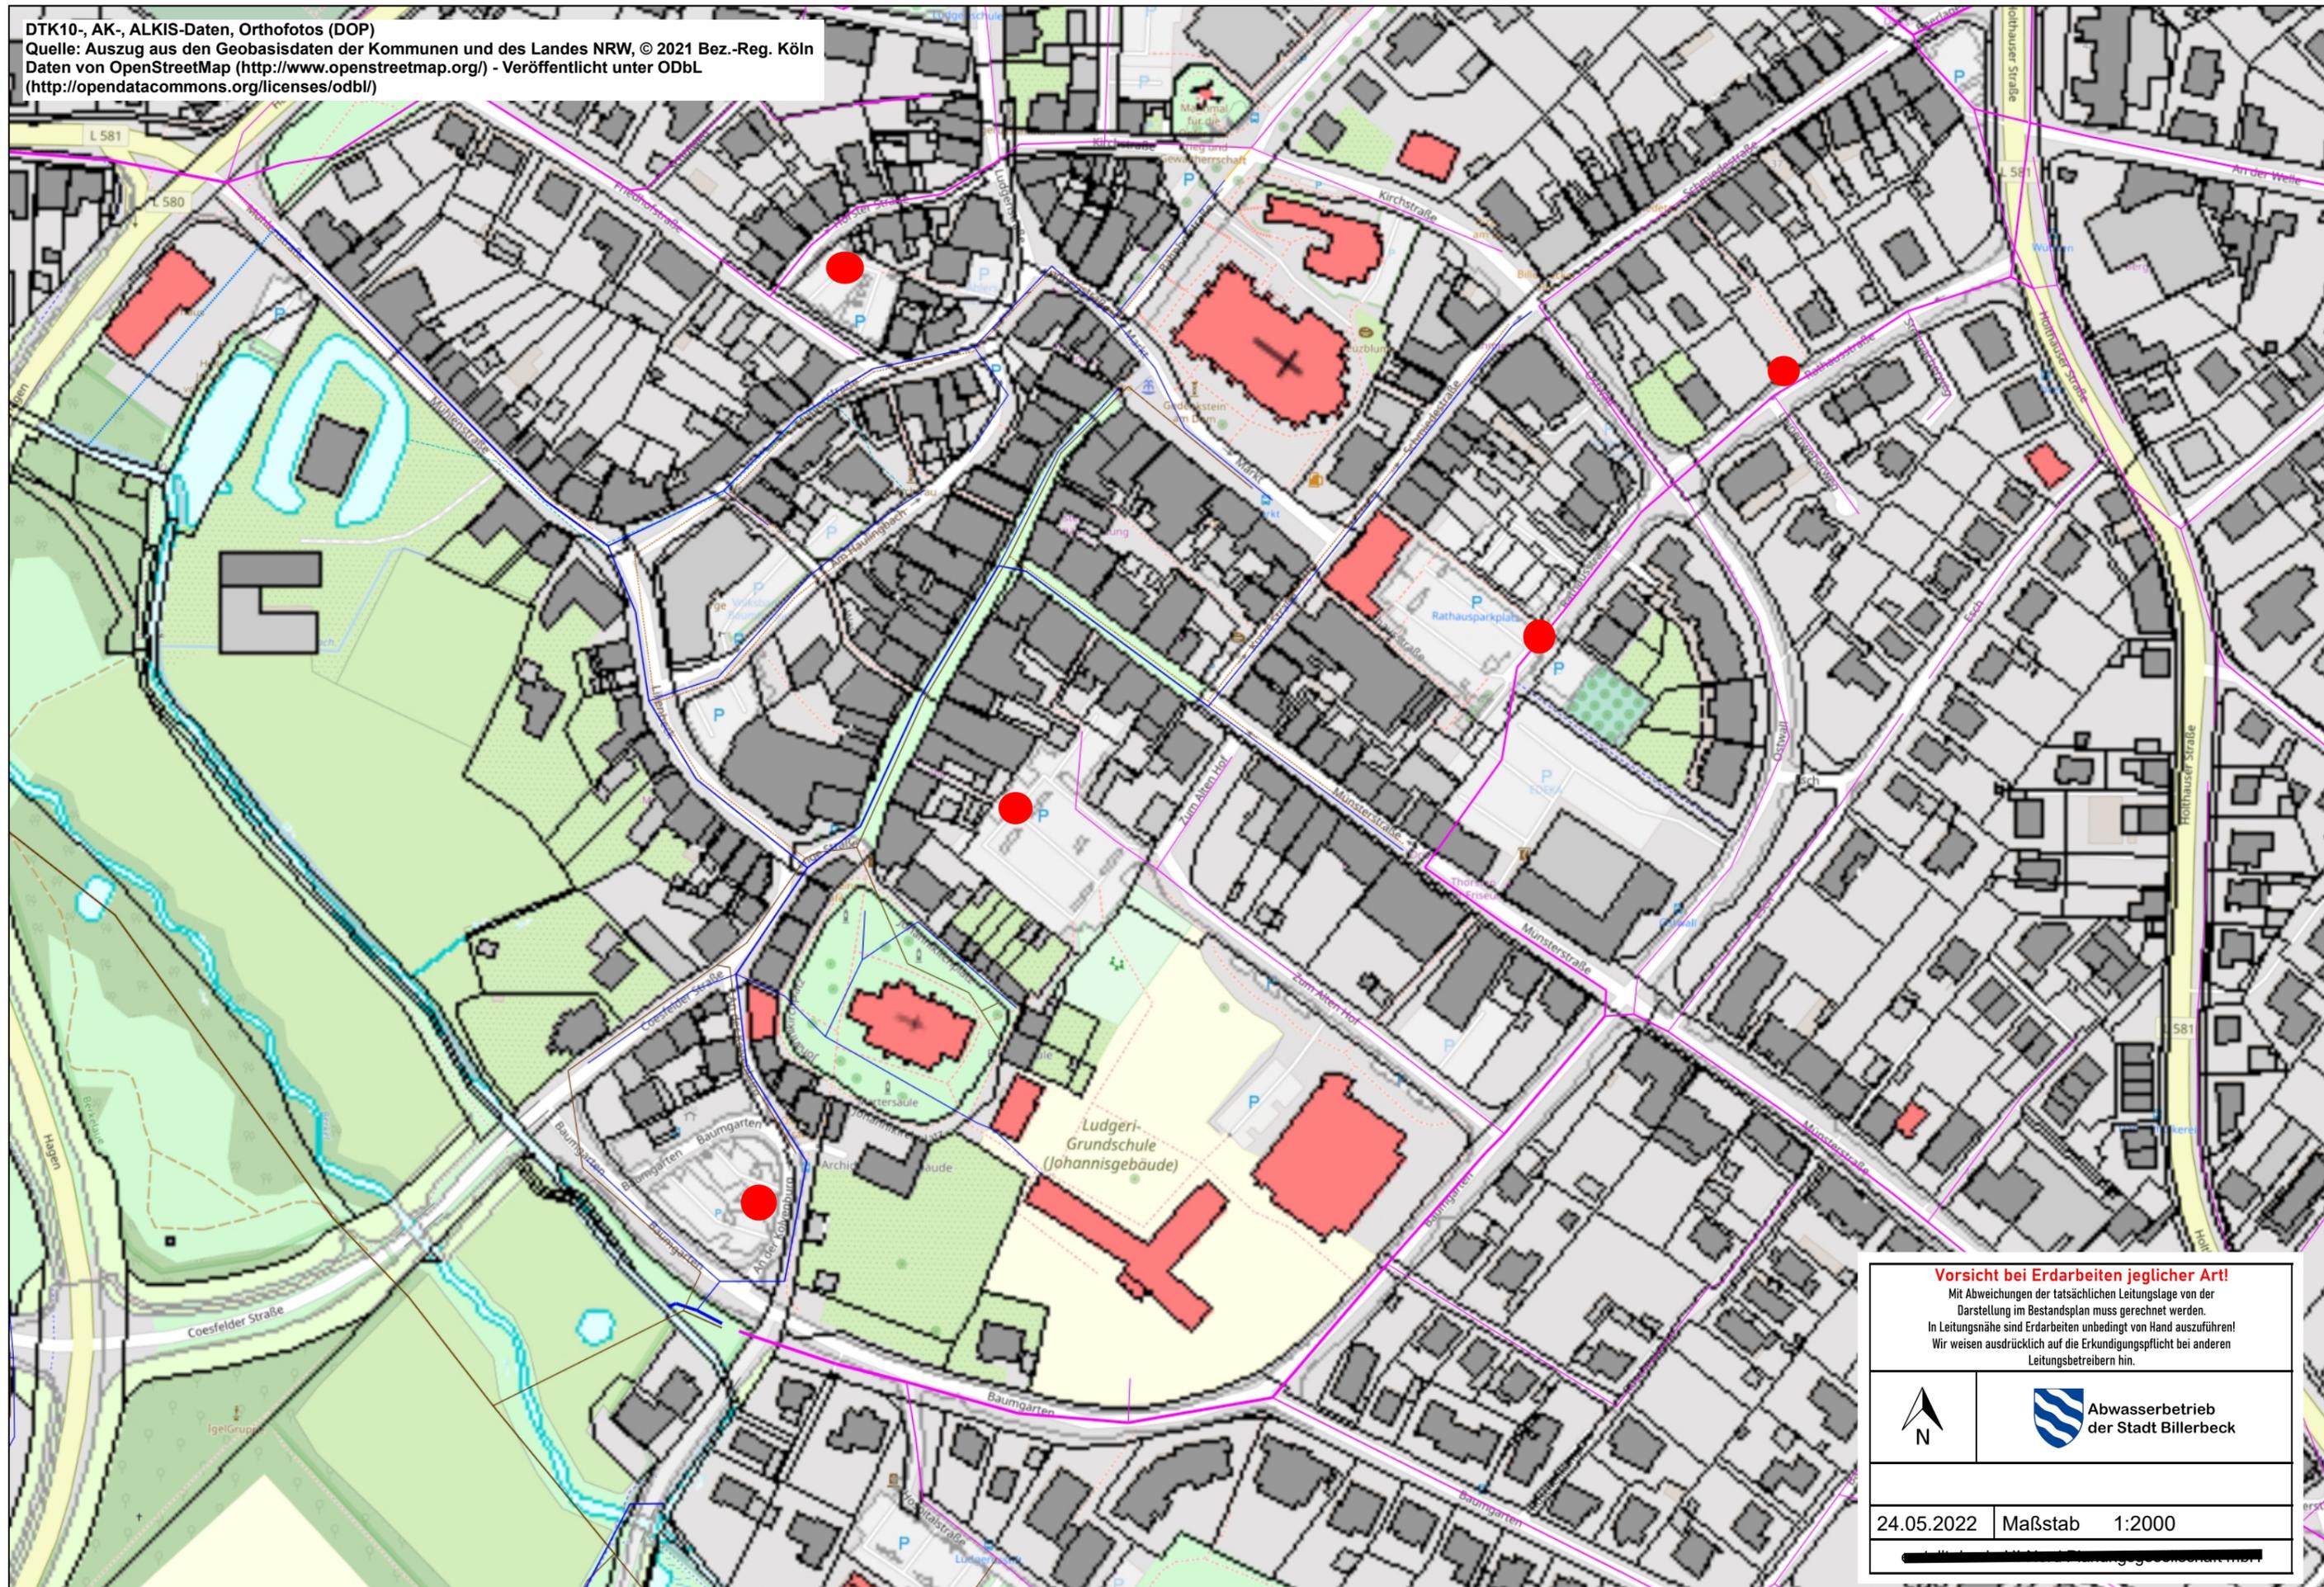

**Vorsicht bei Erdarbeiten jeglicher Art!**

Mit Abweichungen der tatsächlichen Leitungslage von der Darstellung im Bestandsplan muss gerechnet werden.  
In Leitungsnähe sind Erdarbeiten unbedingt von Hand auszuführen!  
Wir weisen ausdrücklich auf die Erkundungspflicht bei anderen Leitungsbetreibern hin.



24.05.2022 Maßstab 1:2000