

Fahrradabstellanlage am Bahnhof Billerbeck

Präsentation am 29.11.2022

The screenshot shows the website for 'billerbeck5 BAHNHOF'. The header includes a logo with a stylized house and the text 'kunst · café · radstation' and 'billerbeck⁵ BAHNHOF'. The date 'Dienstag, 29. November 2022' is displayed in the top right. A left sidebar contains a navigation menu with items like HOME, PROGRAMM, AUSSTELLUNGEN, MITTAGSTISCH, CAFÉ, RADSTATION, CORONA-TESTSTELLE, ZUGWAGGON, COWORKING SPACE BILLERBECK, PROMOTION TV, AUSZEICHNUNGEN, KONTAKT, IMPRESSUM, and DATENSCHUTZERKLÄRUNG. The main content area features a large photograph of the brick building with a red roof and an outdoor seating area. Below the photo is a 'Herzlich Willkommen!' section with text describing the facility's services and opening hours. To the right of the photo is a 'Der Bahnhof' section with contact details and opening times. At the bottom right, there is a link to download a PDF file for the 'Fahrplan der Baumberge-Bahn'.

HOME
PROGRAMM
AUSSTELLUNGEN
MITTAGSTISCH
CAFÉ
RADSTATION
CORONA-TESTSTELLE
ZUGWAGGON
COWORKING SPACE BILLERBECK
PROMOTION TV
AUSZEICHNUNGEN
KONTAKT
IMPRESSUM
DATENSCHUTZERKLÄRUNG

Herzlich Willkommen!

Seit seiner Eröffnung im Februar 2004 bereichert **billerbecks BAHNHOF** das kulturelle und künstlerische Angebot des Münsterlandes. Gästen und Reisenden stehen zudem verschiedene Serviceangebote zur Verfügung: eine Radstation, ein Kiosk und ein wunderschönes Café sowie der zum Tagungsraum umgebaute historische Zugwaggon.

Mit wechselnden Ausstellungen und Präsentationen unterschiedlicher Künstler wendet sich **billerbecks BAHNHOF** an alle interessierten Besucher aus der Region. In einer außergewöhnlichen Umgebung wird bildenden Künstlern die Chance geboten, ihre Werke einer breiten Öffentlichkeit näher zu bringen. Abwechslungsreiche Veranstaltungen mit Lesungen, Diskussionsrunden, Kabarettveranstaltungen und Konzerten runden das kulturelle Angebot ab.

Träger von **billerbecks BAHNHOF** ist der gemeinnützige Verein **IBP e.V.** (Interkulturelle Begegnungsprojekte) mit Sitz im benachbarten Coesfeld. IBP e.V. wurde 1990 gegründet. Er unterhält eine stationäre Einrichtung für Menschen in besonderen Lebenslagen und zwei stationäre Einrichtungen für chronisch suchtkranke Menschen.

< Der Bahnhof

Seit seiner Eröffnung 2004 bereichert **billerbecks BAHNHOF** das kulturelle und künstlerische Angebot des Münsterlandes.

Der Bahnhof

billerbecks BAHNHOF
Am Bahnhof 1
48727 Billerbeck
Tel.: +49 . (0)2543 . 23 87 07
info@billerbecks-bahnhof.de

Öffnungszeiten:
Montag – Freitag
6.00 – 19:30 Uhr

Samstag – Sonntag:
8.00 – 19:30 Uhr

Hinweis:
nach vorheriger Vereinbarung, sind auch erweiterte Öffnungszeiten möglich!

Fahrplan der Baumberge-Bahn

Download als PDF-Datei



Dieser Ausdruck wurde mit TIM-online (www.tim-online.nrw.de) am 29.11.2022 um 12:51 Uhr erstellt.

Land NRW (2022) - Lizenz dl-de/zero-2-0 (www.govdata.de/dl-de/zero-2-0) - Keine amtliche Standardausgabe. Für Geodaten anderer Quellen gelten die Nutzungs- und Lizenzbedingungen der jeweils zugrundeliegenden Dienste.






Dieser Ausdruck wurde mit TIM-online (www.tim-online.nrw.de) am 29.11.2022 um 12:51 Uhr erstellt.

Land NRW (2022) - Lizenz dl-de/zero-2-0 (www.govdata.de/dl-de/zero-2-0) - Keine amtliche Standardausgabe. Für Geodaten anderer Quellen gelten die Nutzungs- und Lizenzbedingungen der jeweils zugrundeliegenden Dienste.





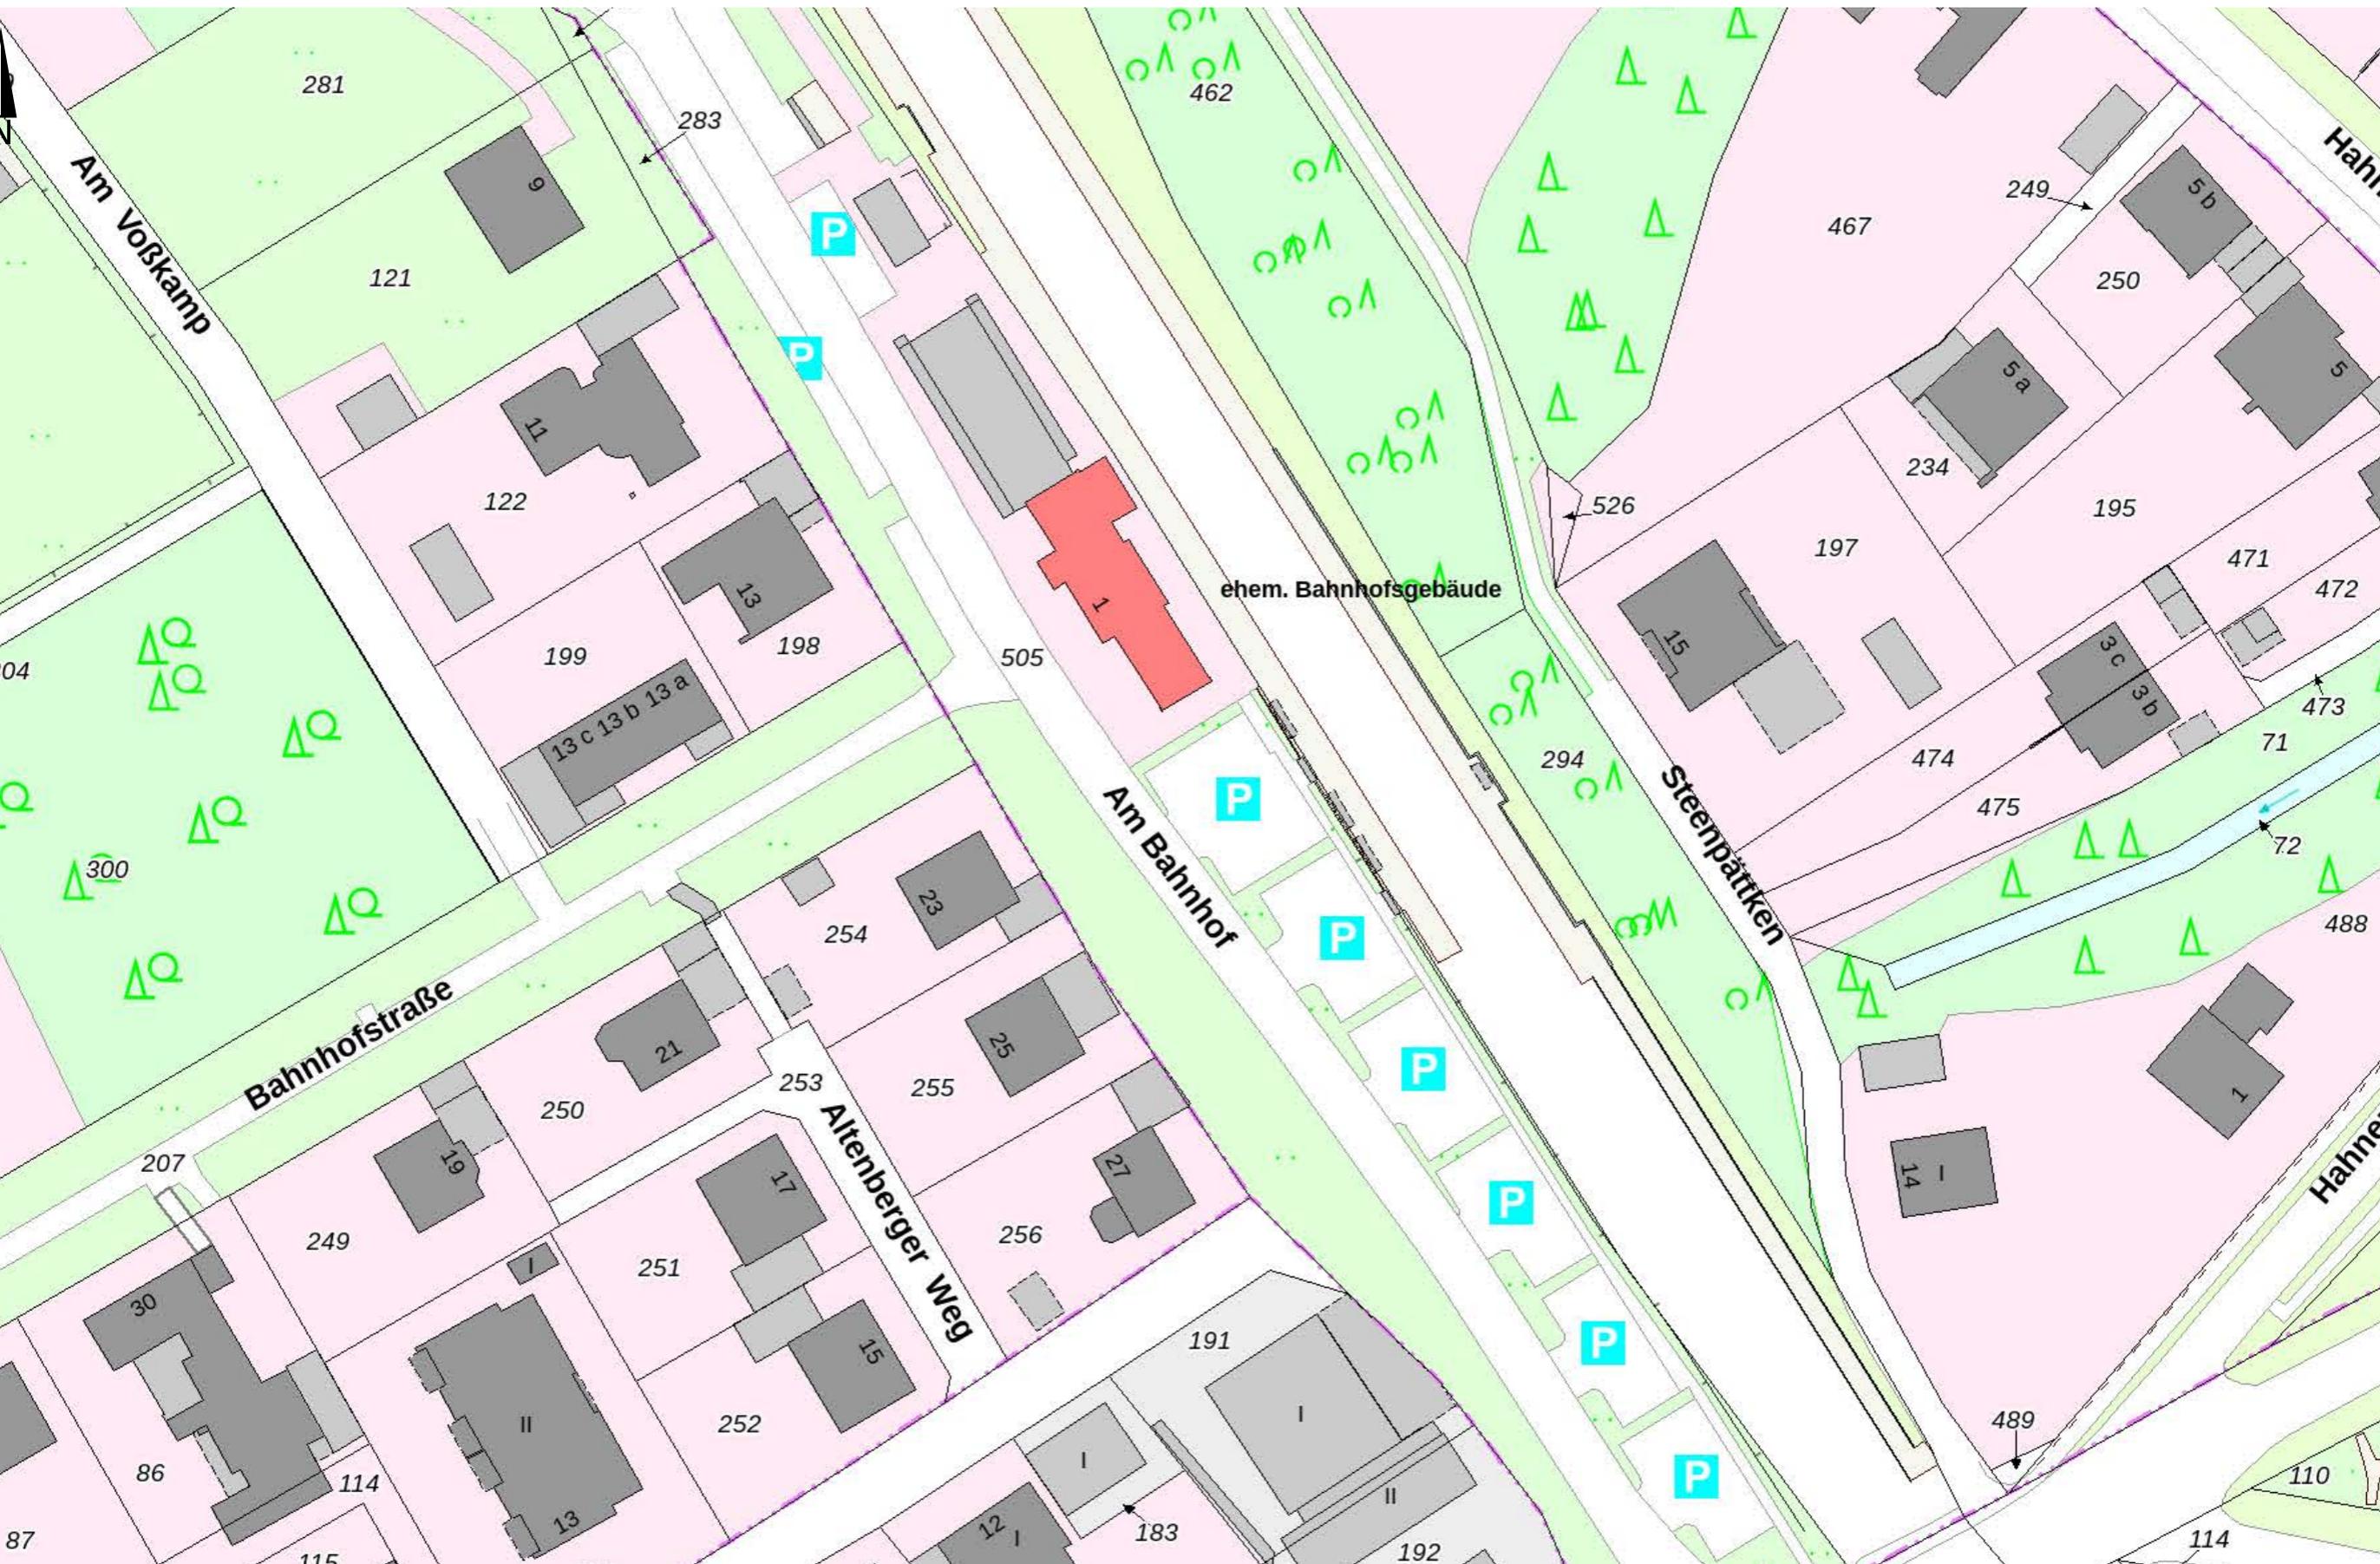

Der Ort



P

P

P
















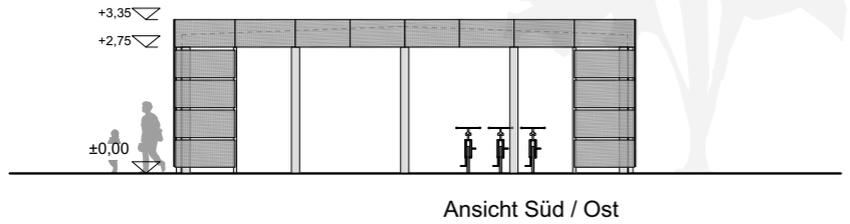


Ansicht Süd / Ost

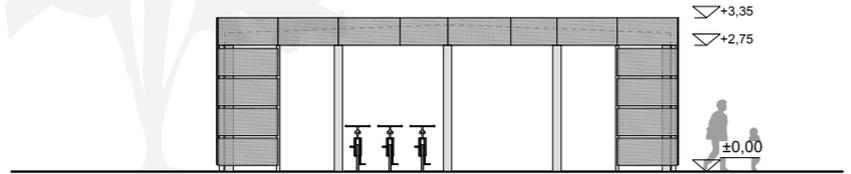


Ansicht Nord / West

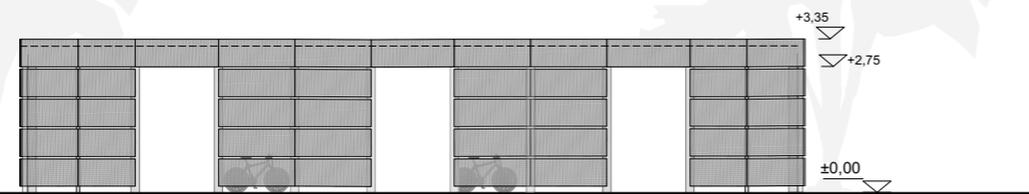


Ansicht Nord / Ost

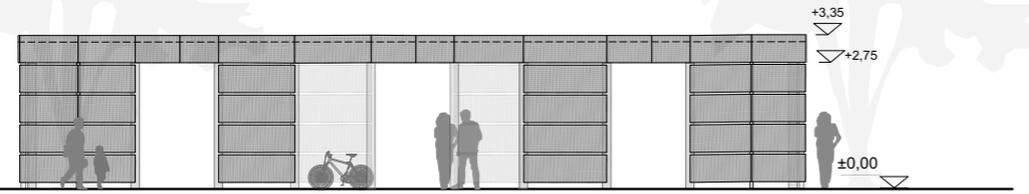


Ansicht Süd / West

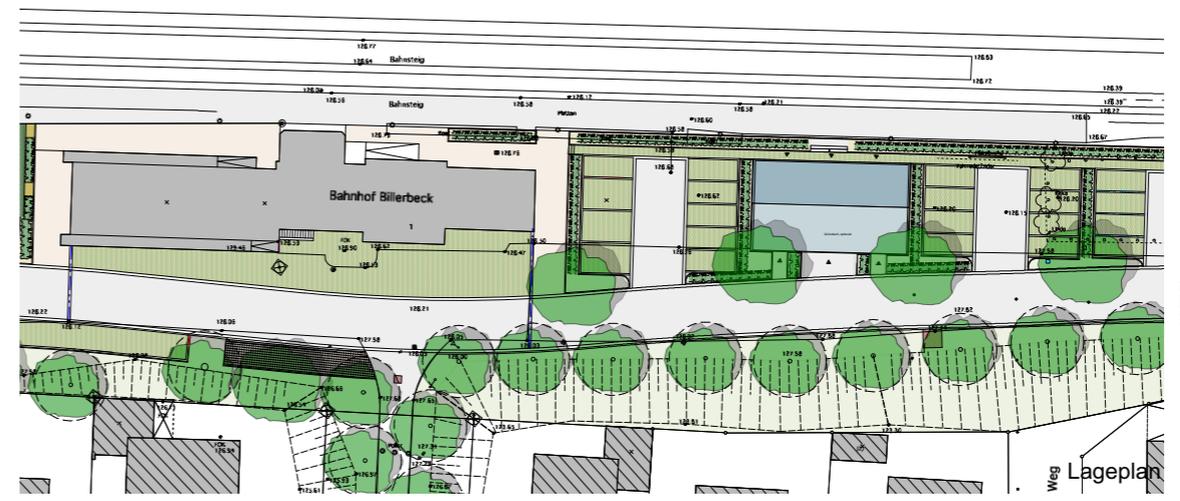

Weg Lageplan

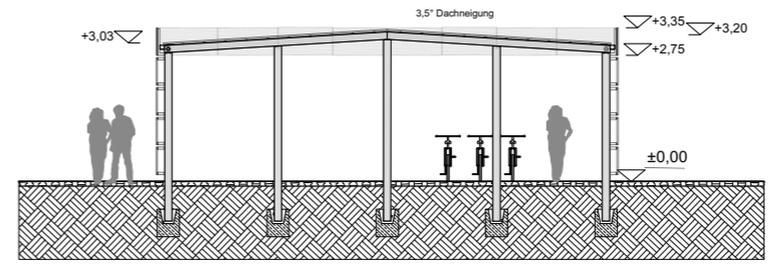

Schnitt A-A

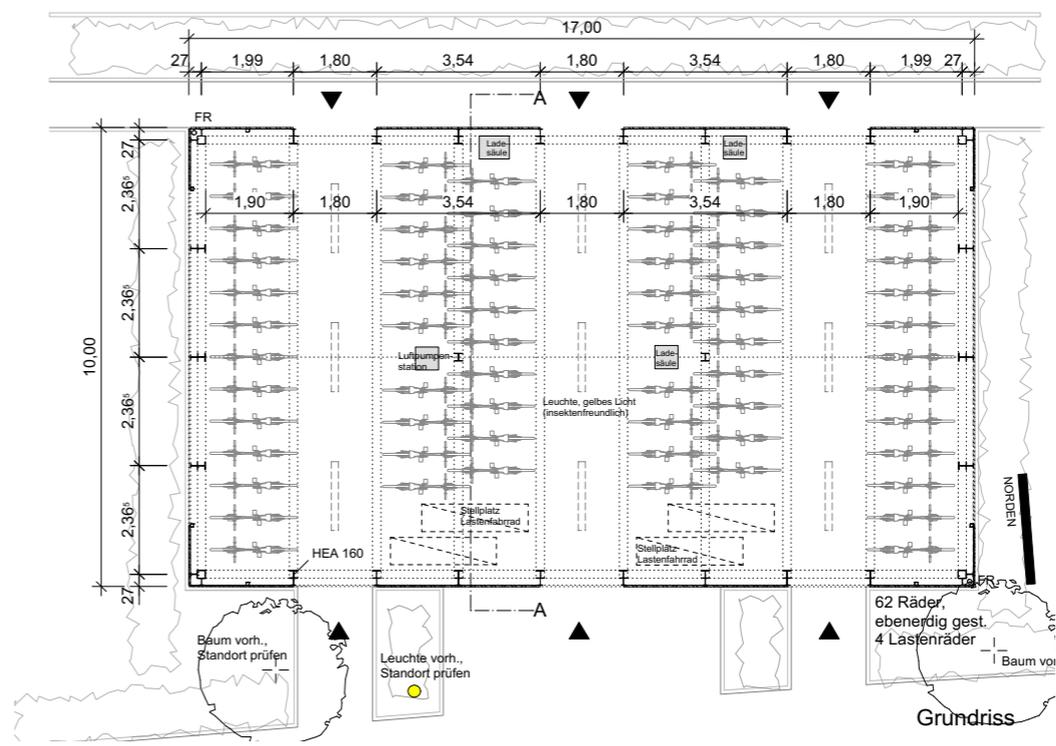

Grundriss

Bauantrag

Datum _____ der Bauherr

Datum _____ der Architekt

Projekt

Neubau einer Fahrradabstellanlage
Billerbeck

Bauherr

Stadt Billerbeck
Markt 1
48727 Billerbeck

WP/WoltersPartner
Architekten GmbH
Daruper Straße 15 · D-48653 Coesfeld
Telefon 02541 9408-0 · Fax 9408-100
architekten@wolterspartner.de

Plan-Nr. **G-G 01**

Grundriss, Ansichten,
Schnitt und Lageplan

Maßstab 1:100/1:500


Datum 14.01.2022


Gez. ML/RT

Datum Druck


Größe DIN A 2

(Vorabzug)
Stand 28.11.2022

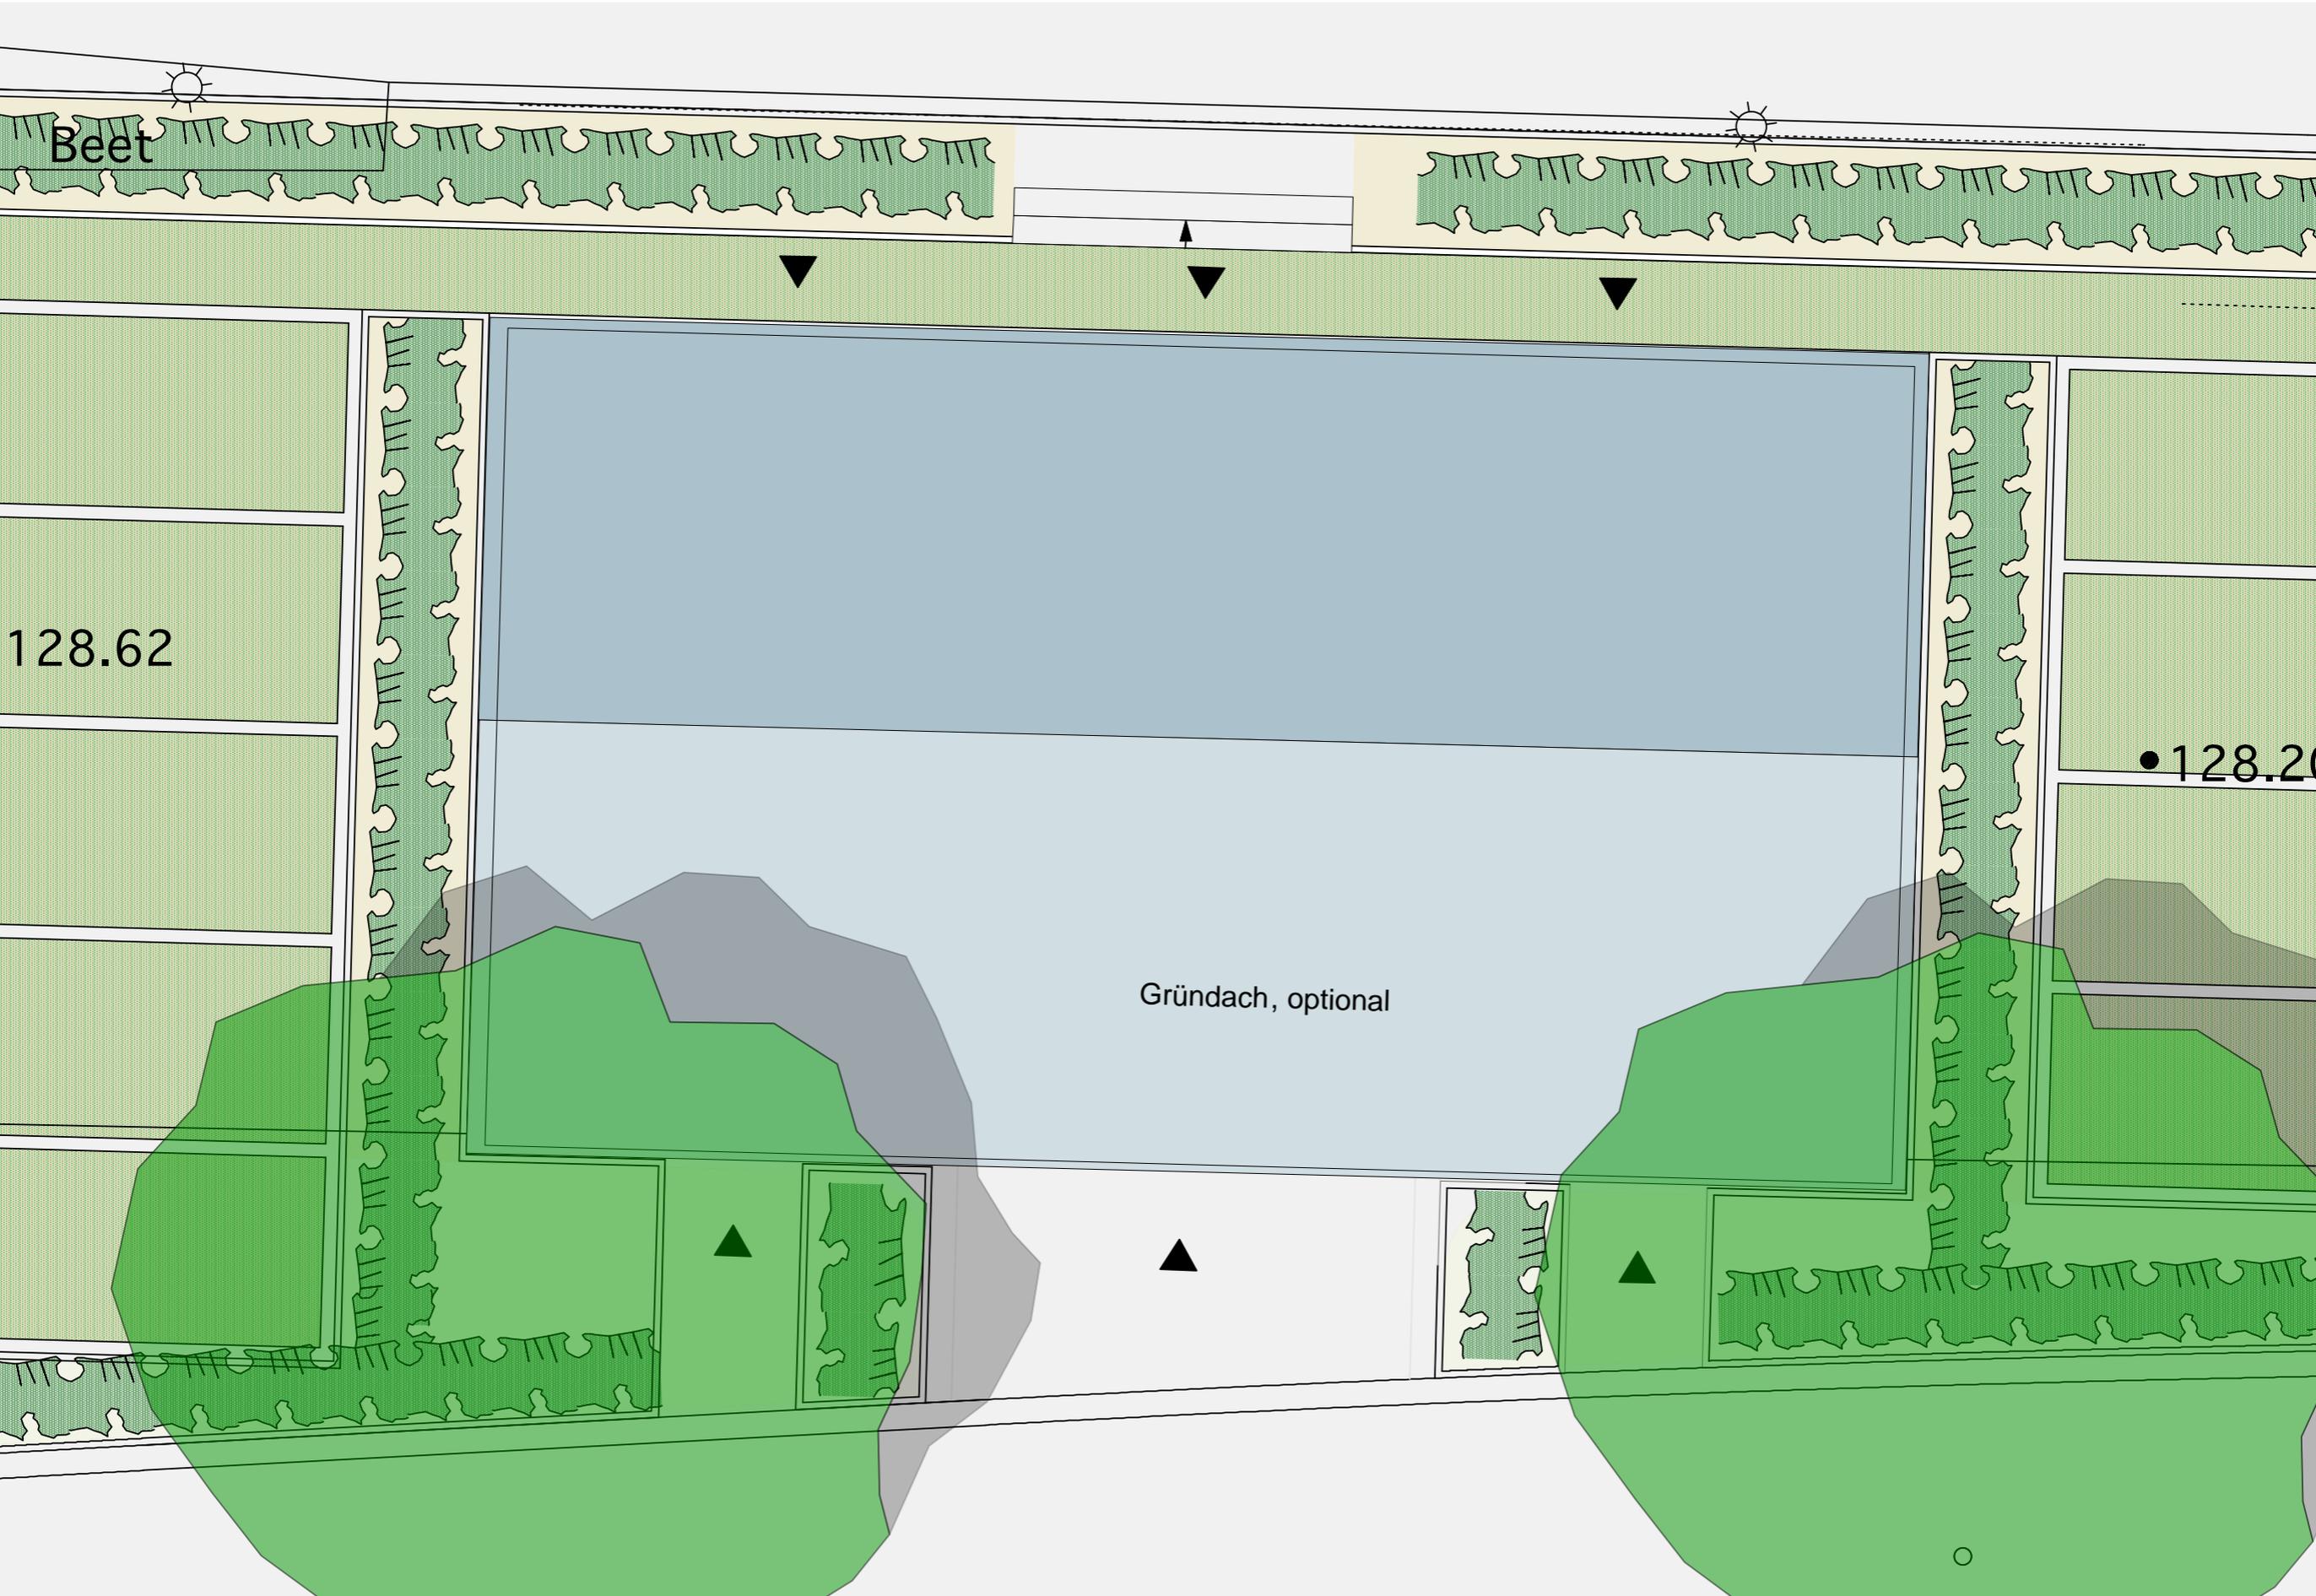


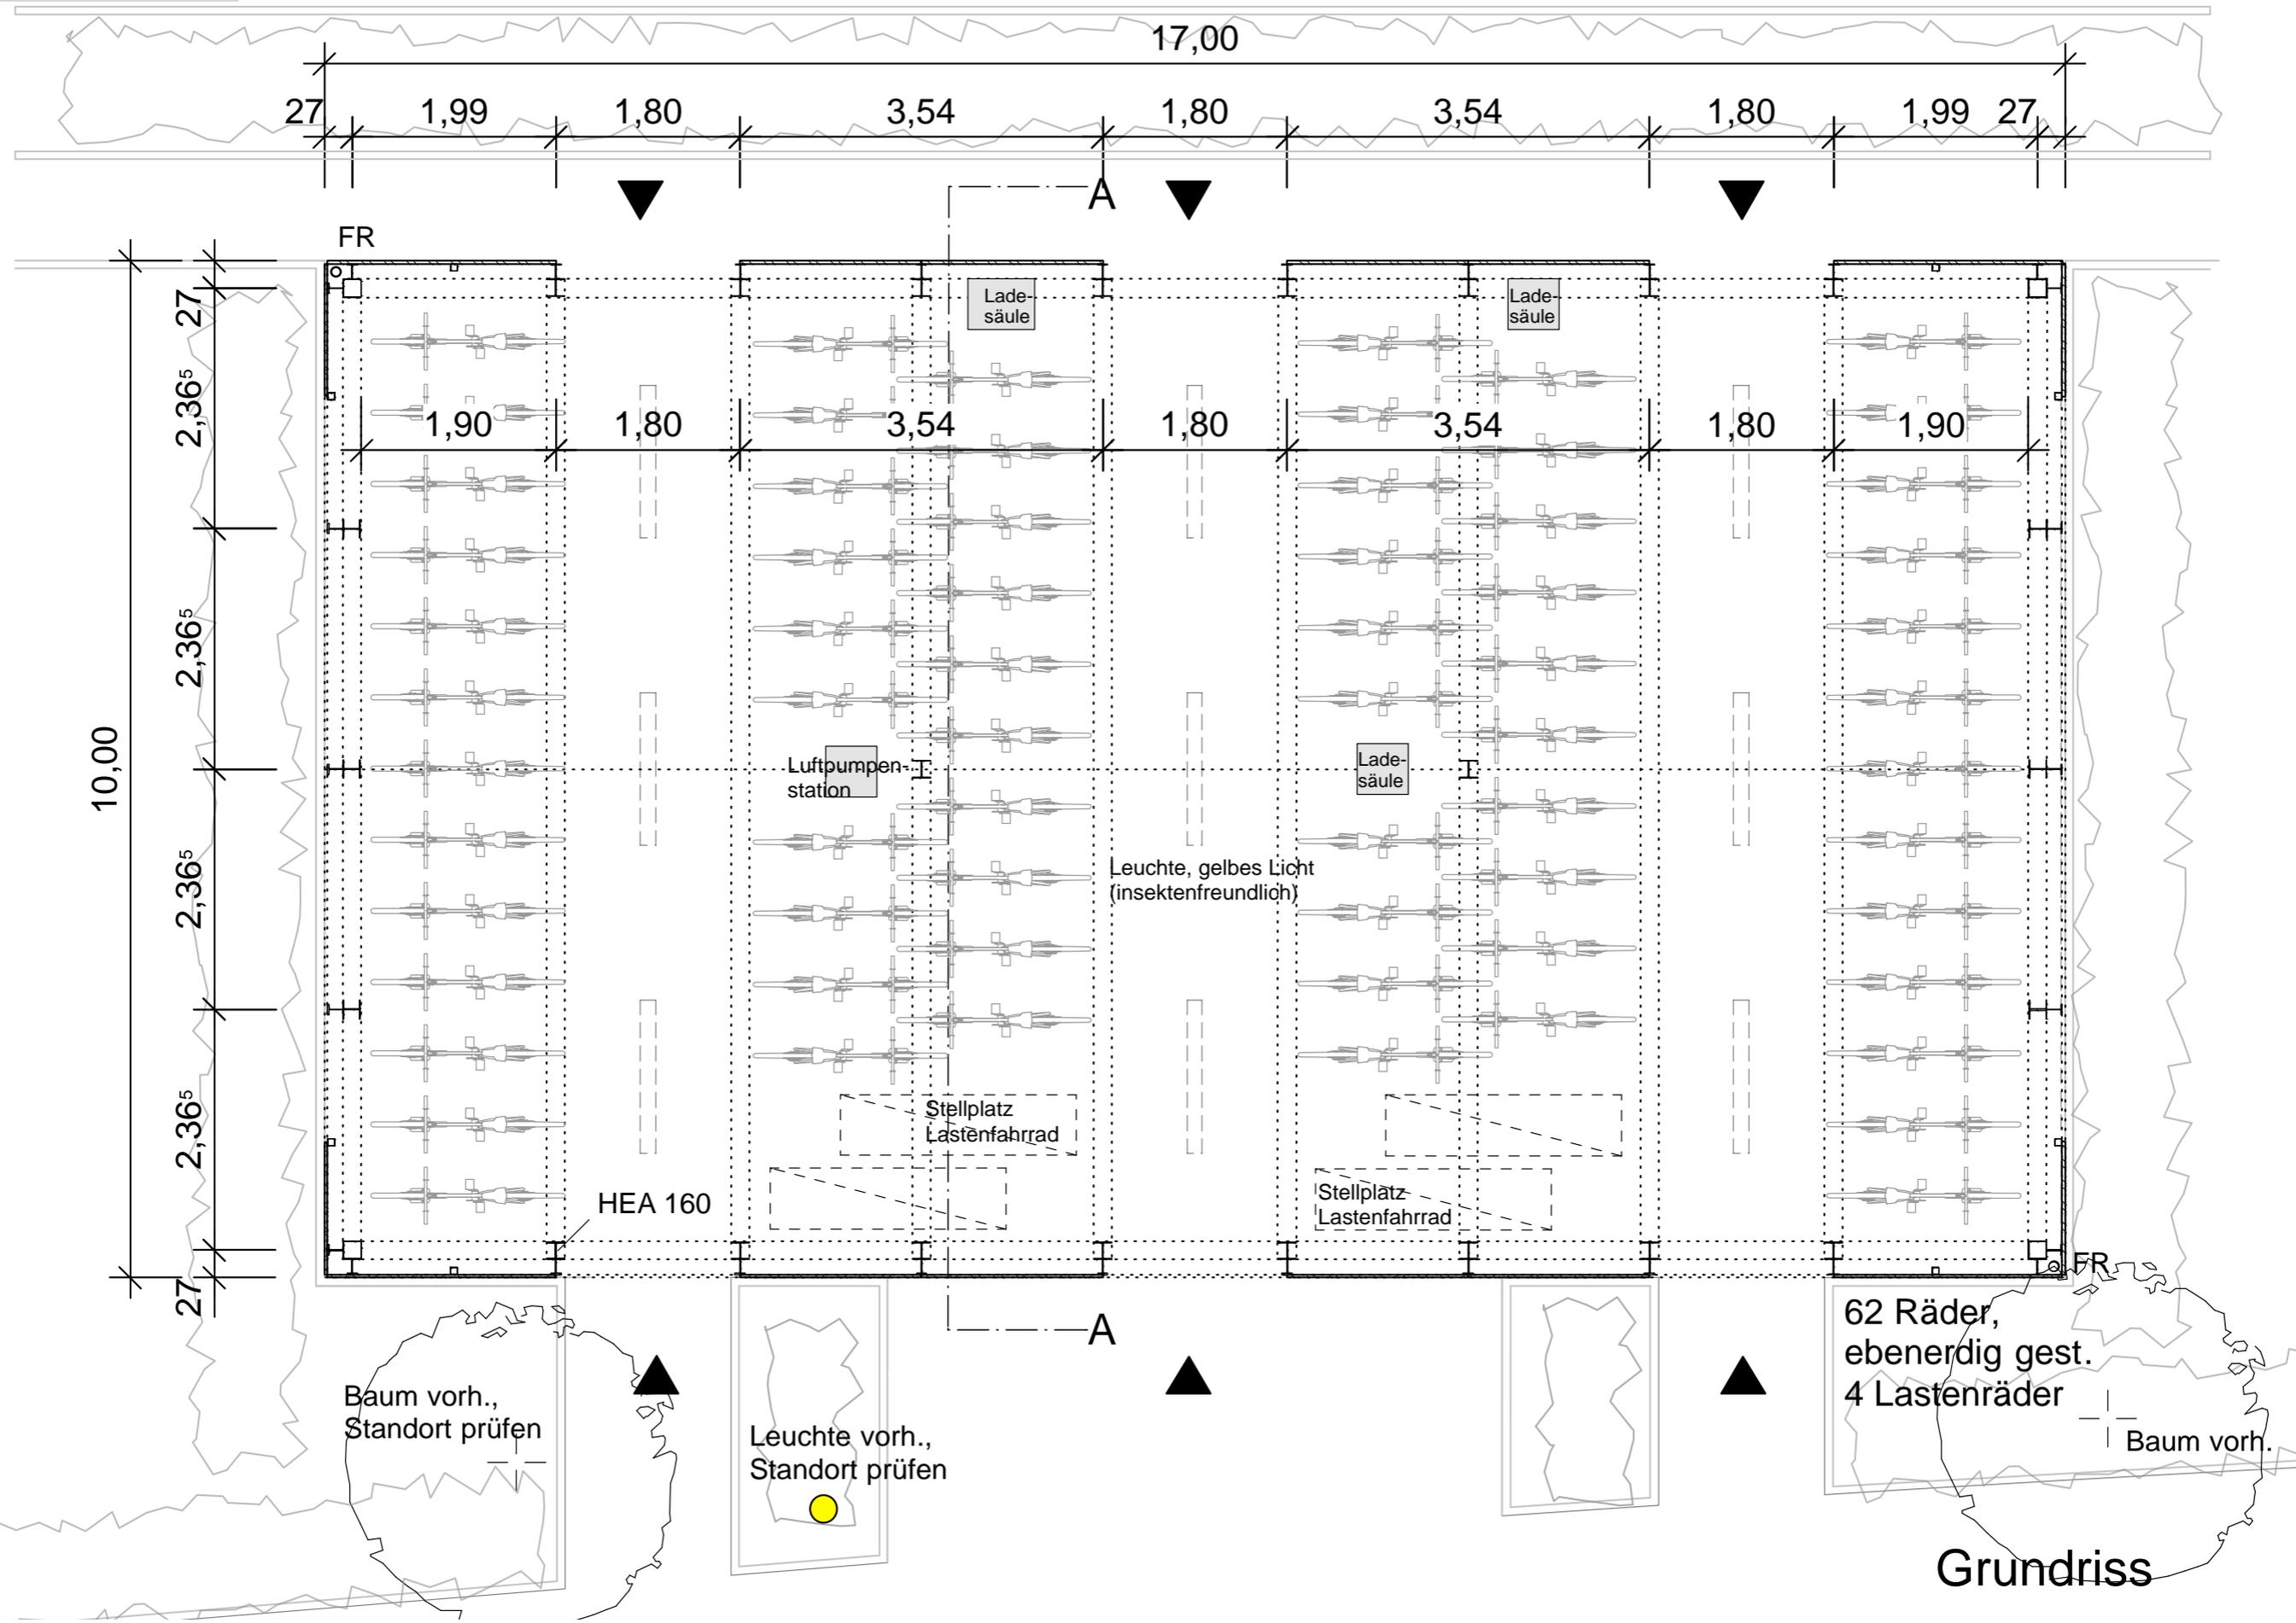


Grundriss

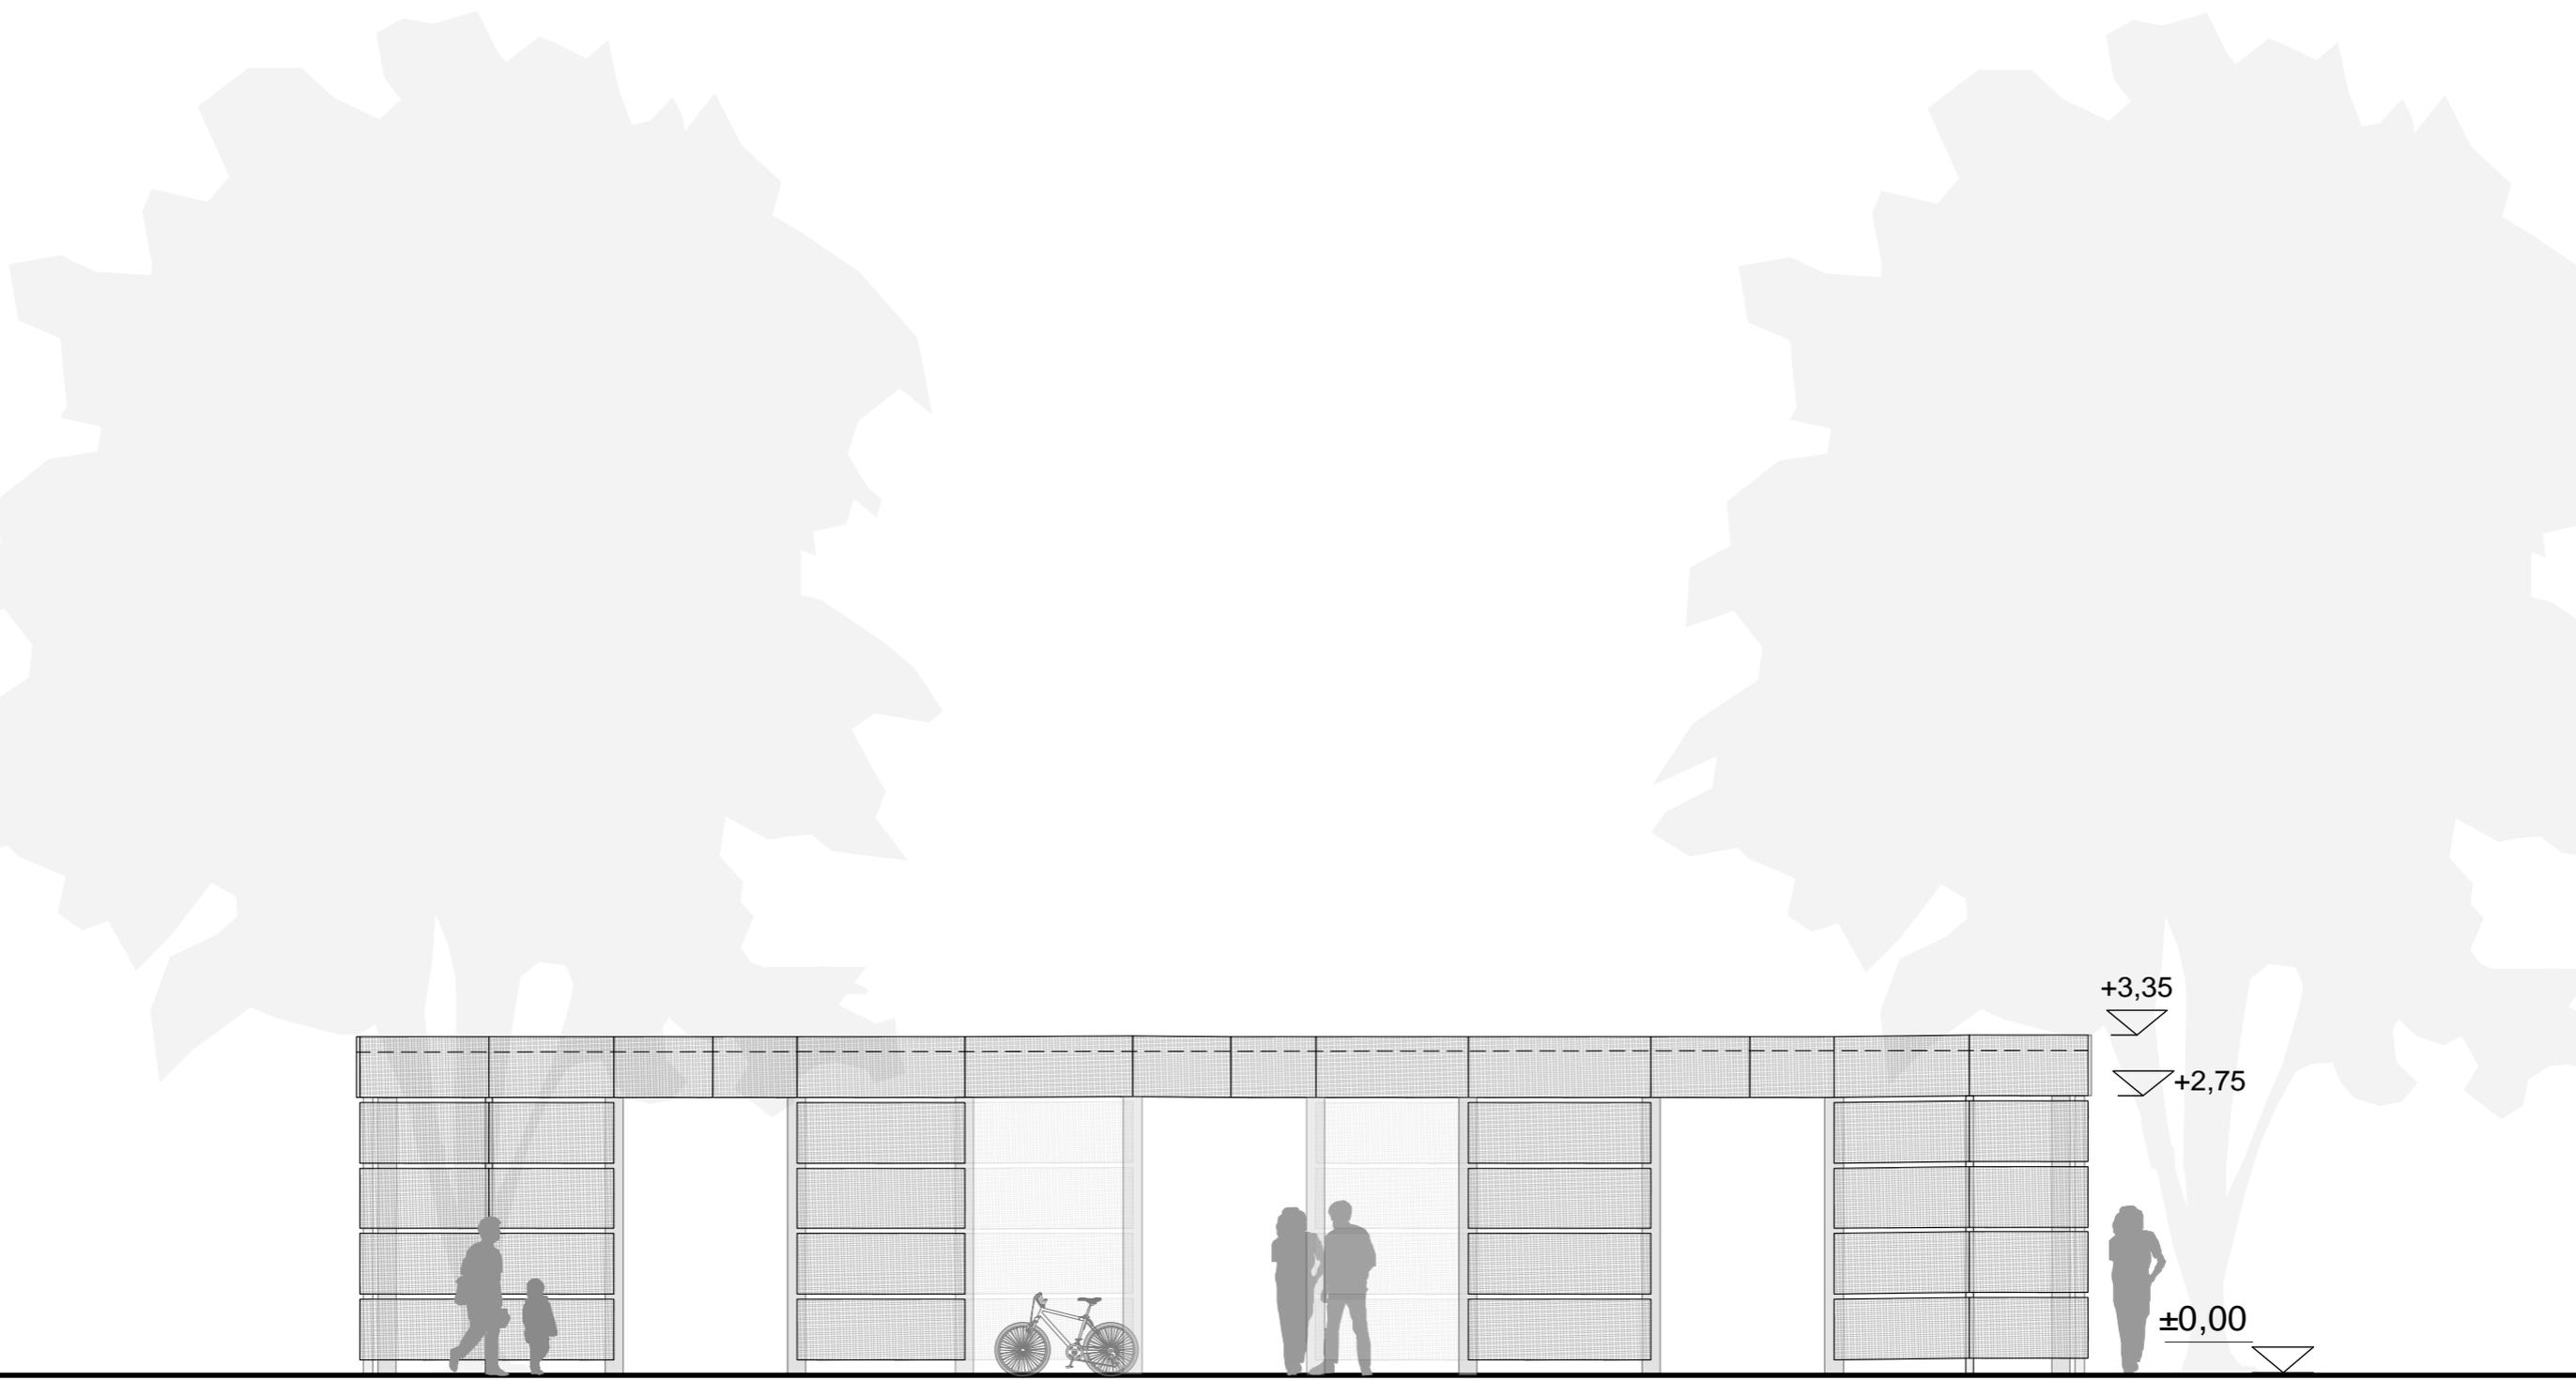


Ansicht Süd / West

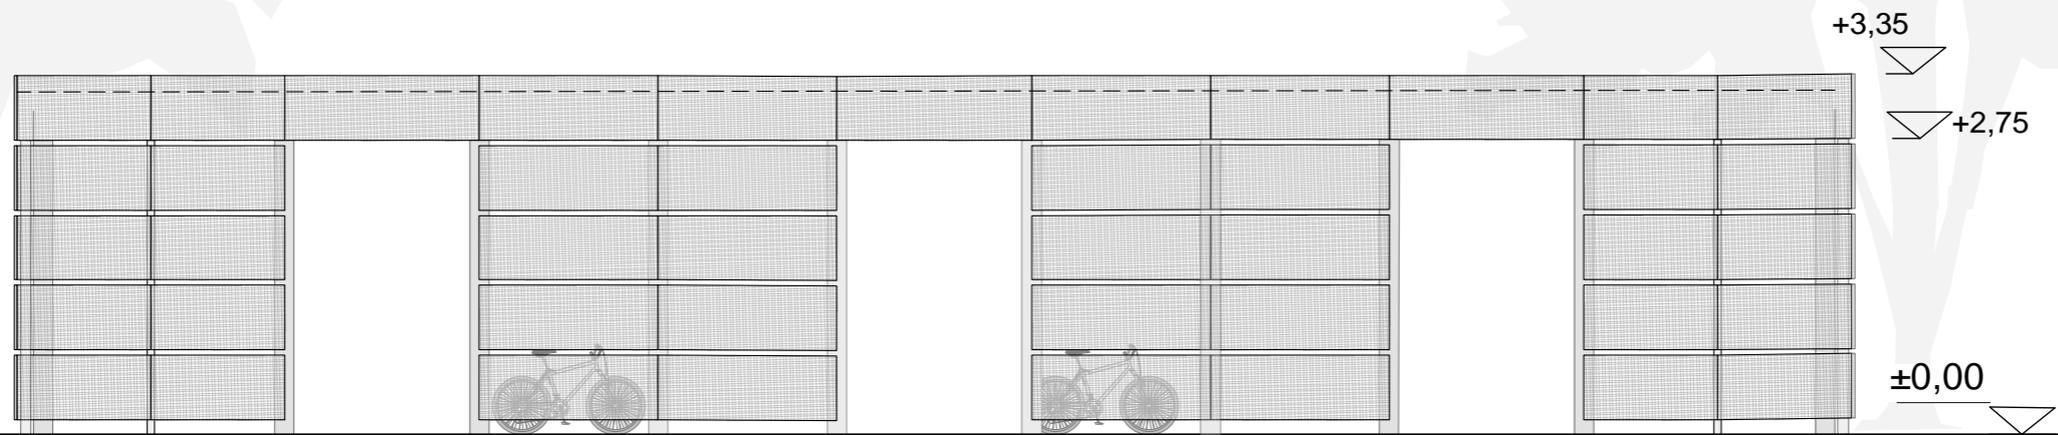

Ansicht Nord / Ost

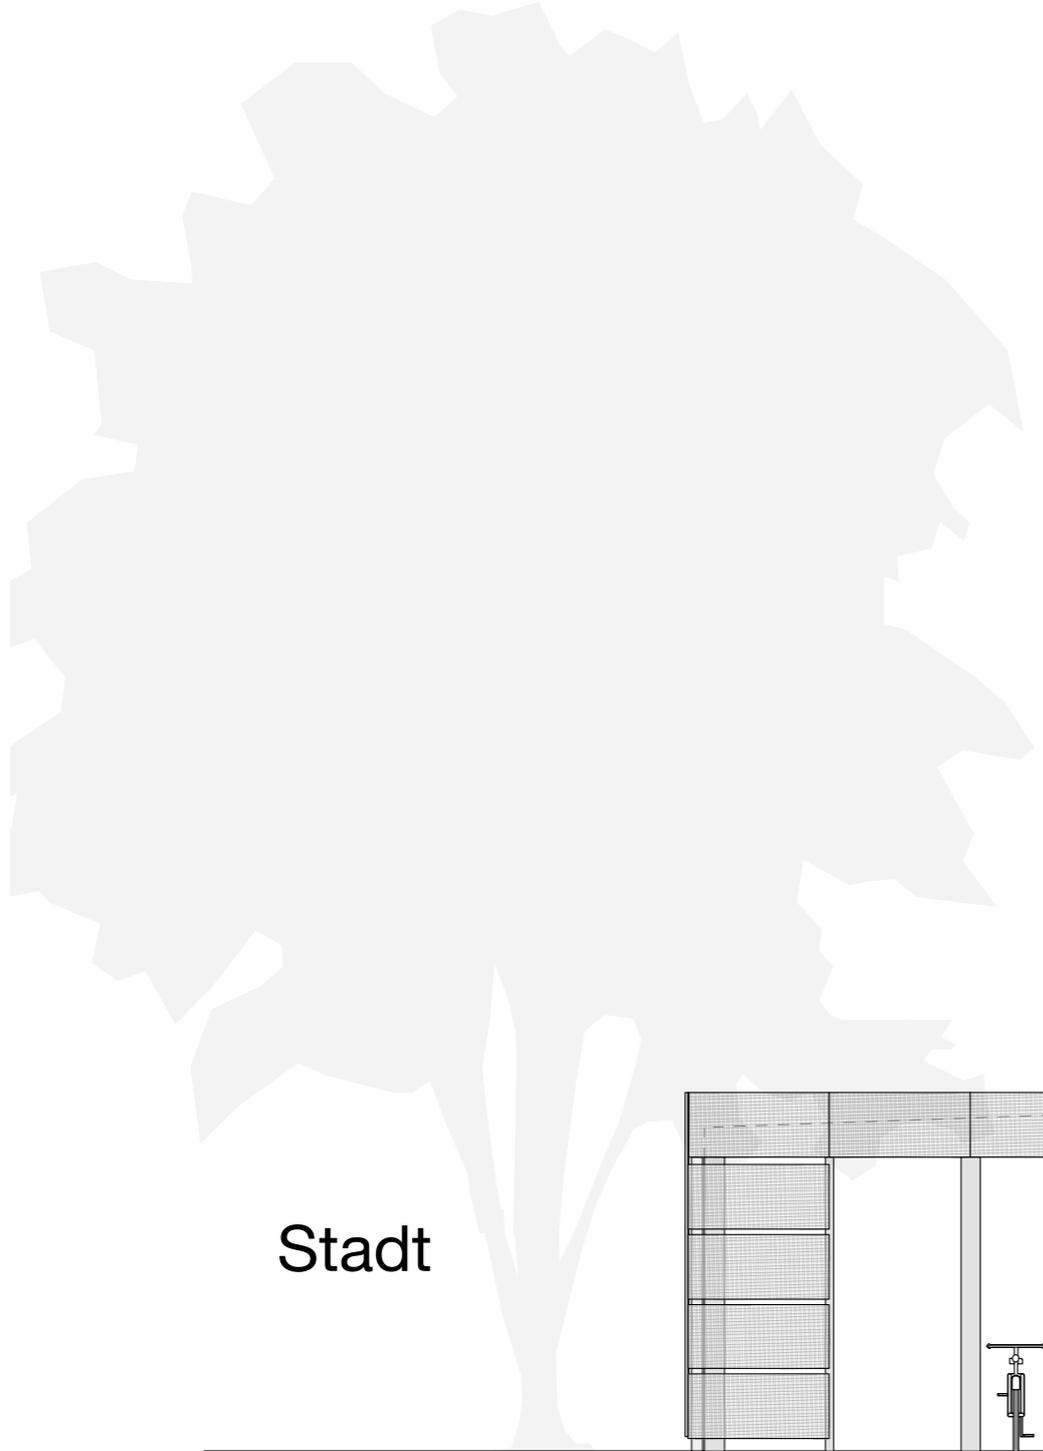

Stadt

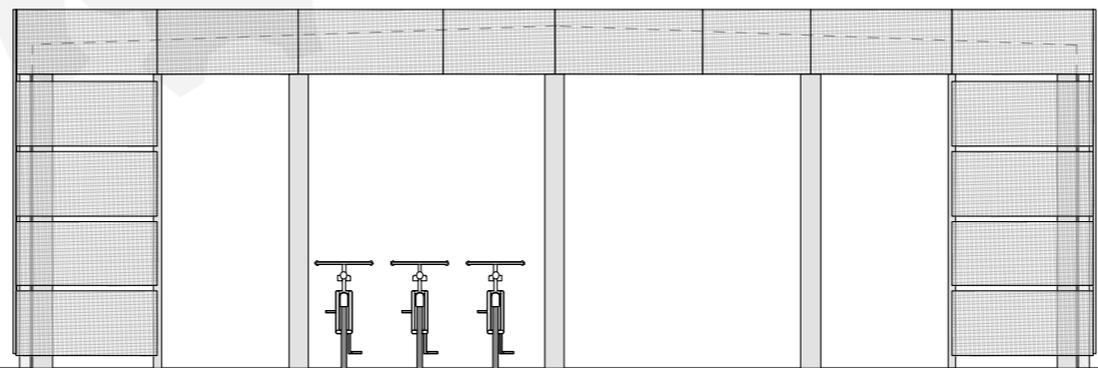

▽ +3,35


▽ +2,75

Bahn



±0,00


Ansicht Nord / West

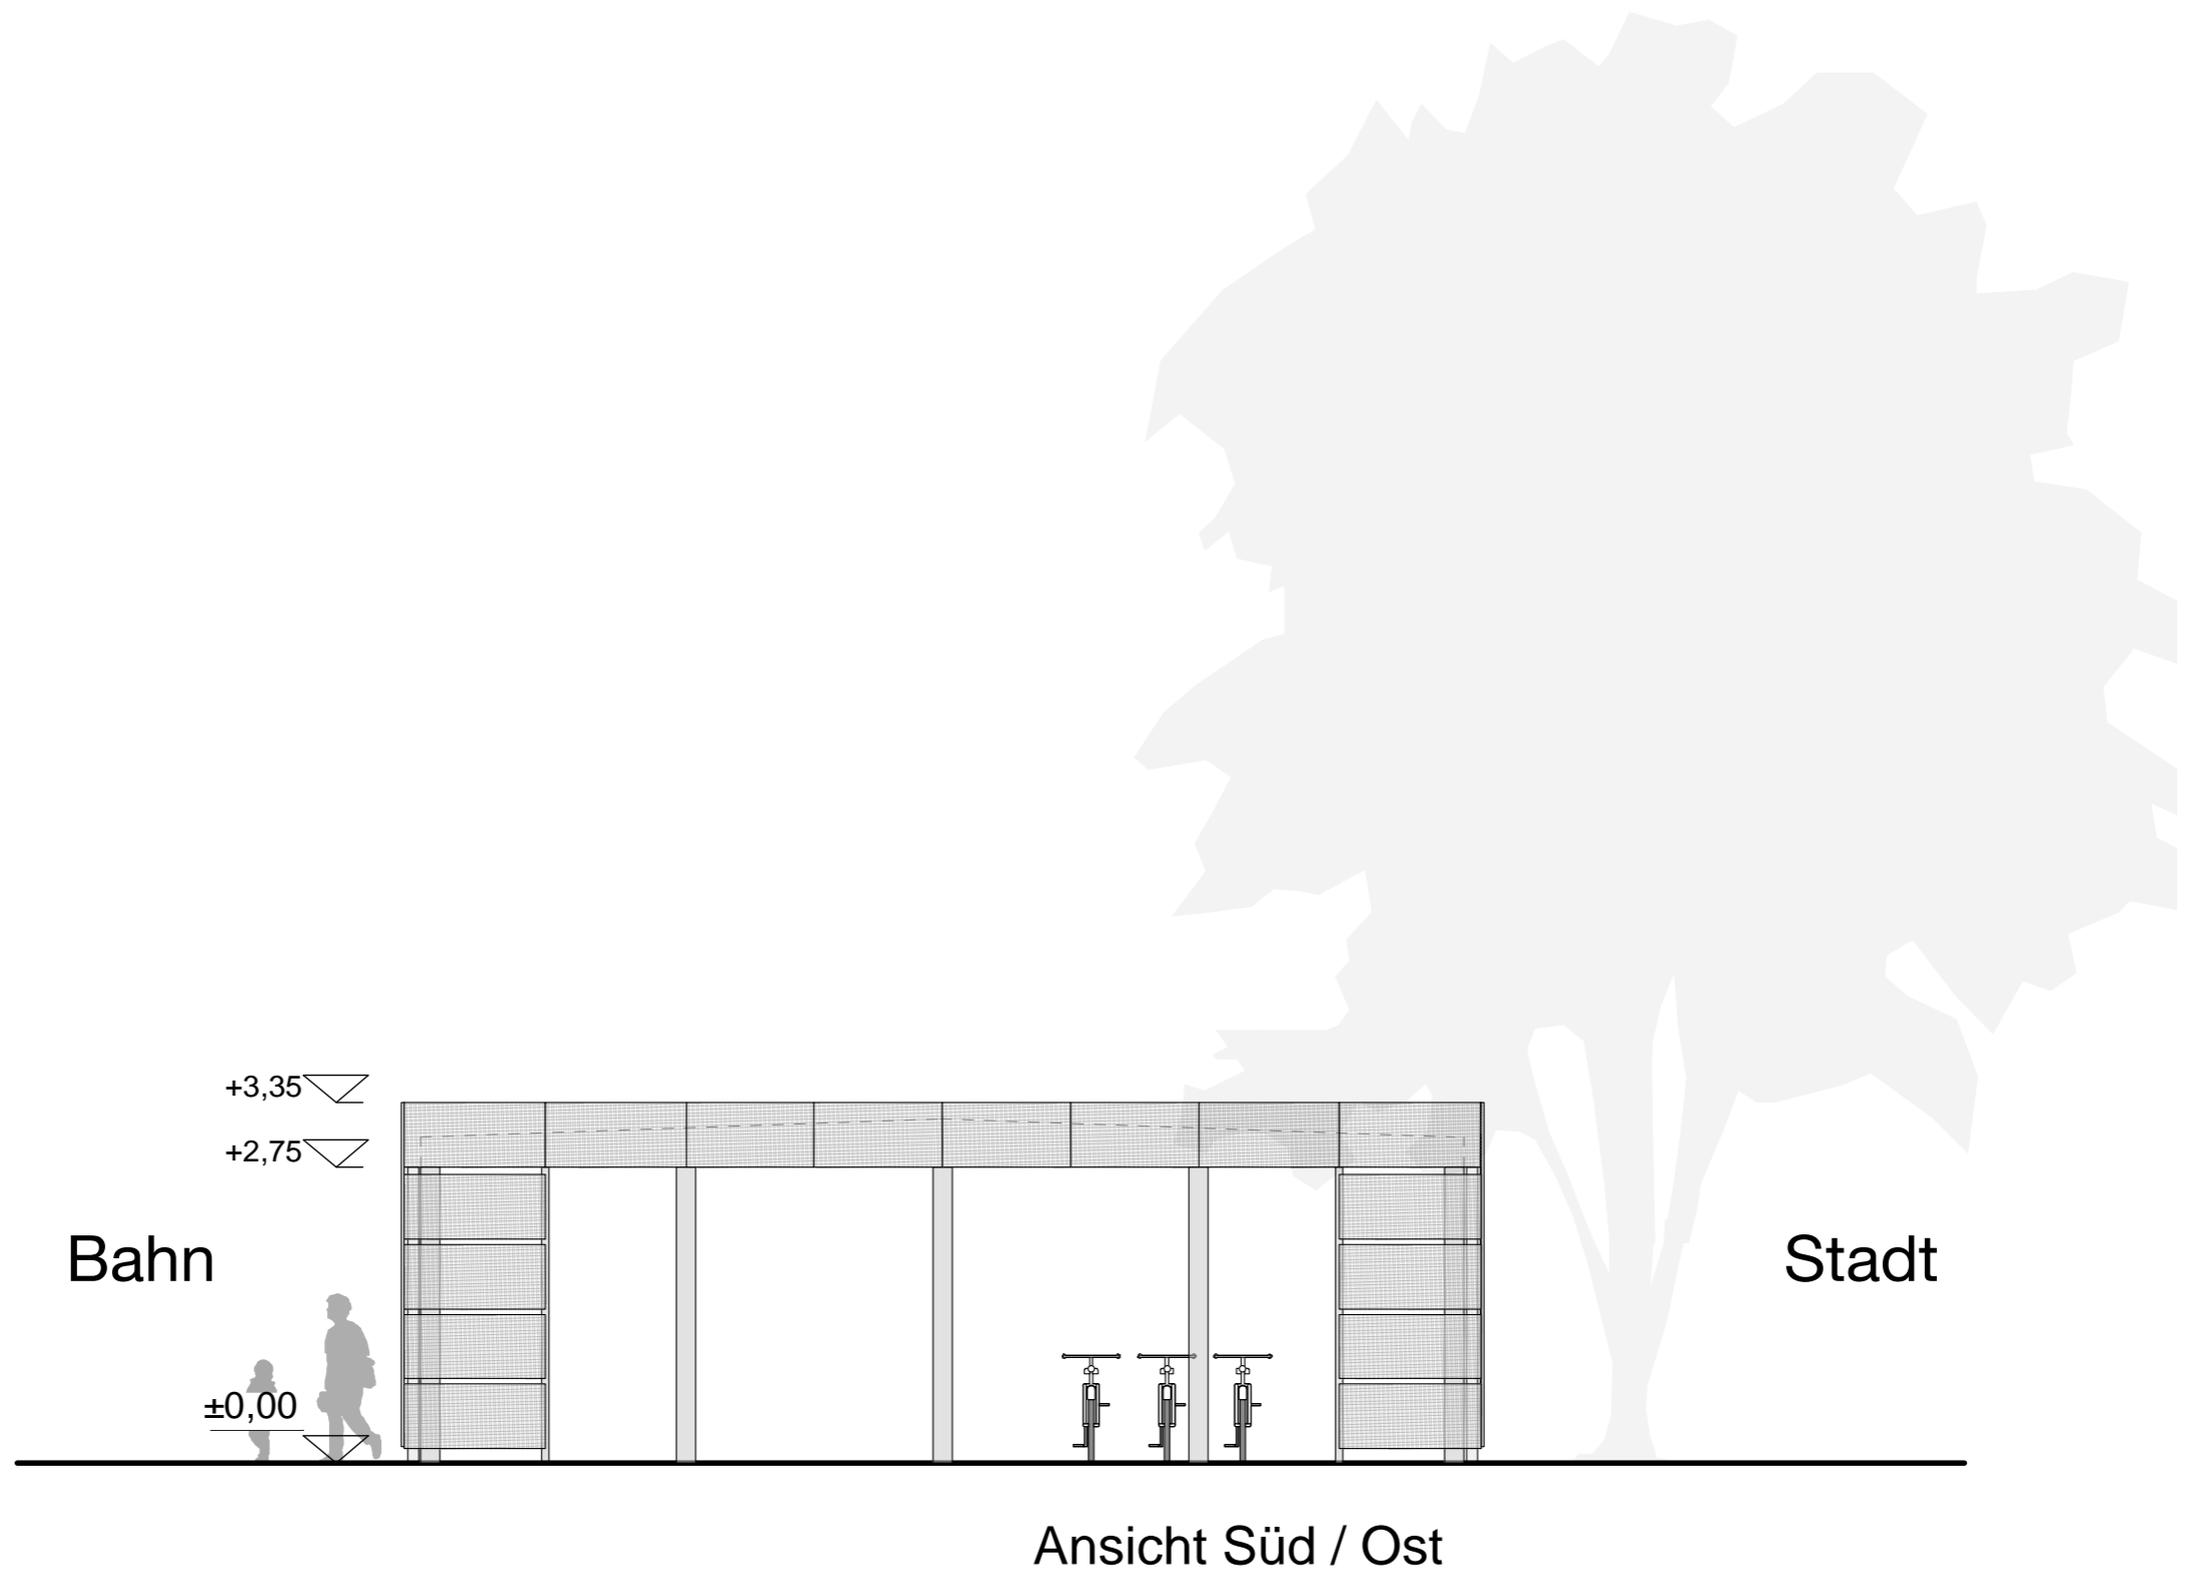

Bahn


Stadt

Ansicht Süd / Ost

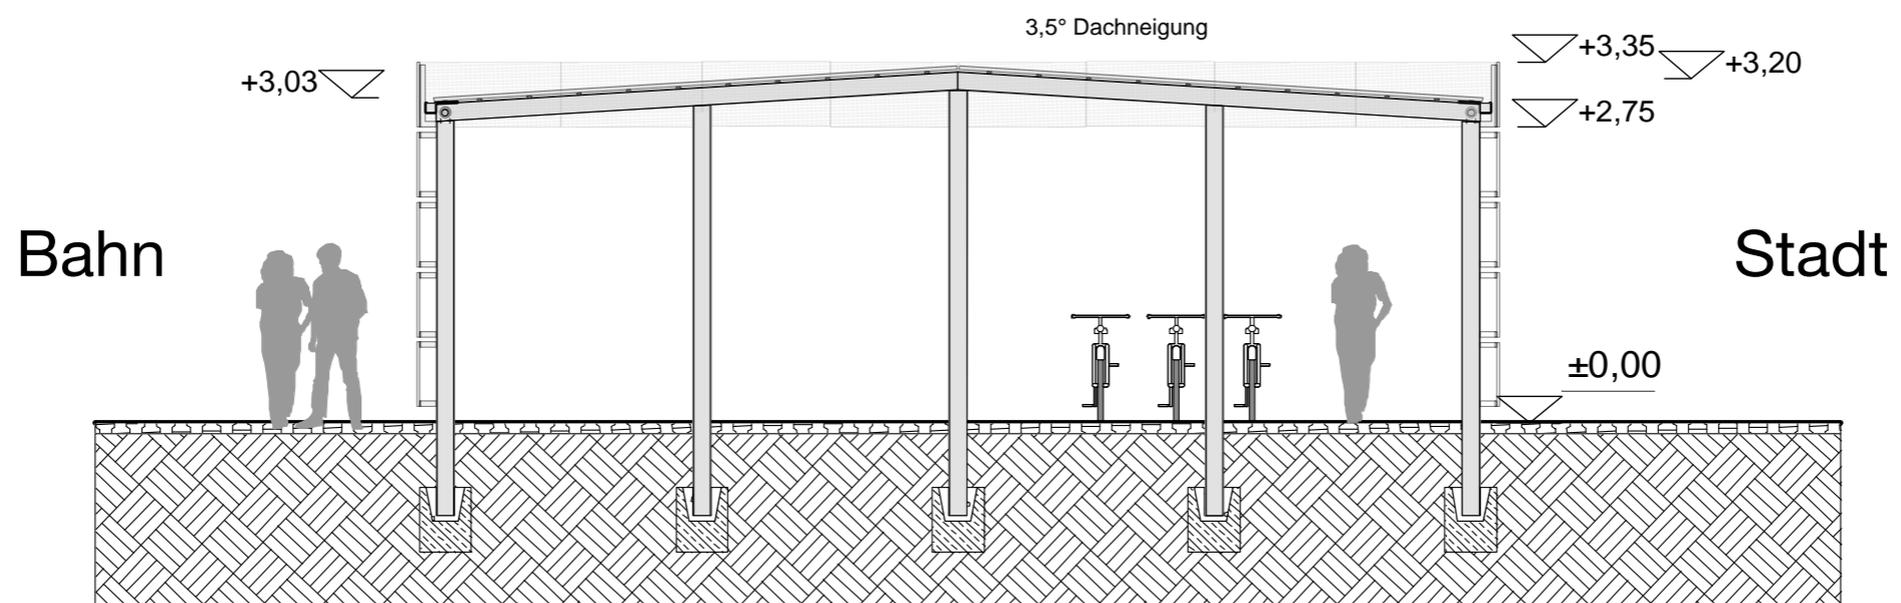

Schnitt A-A

Das Material

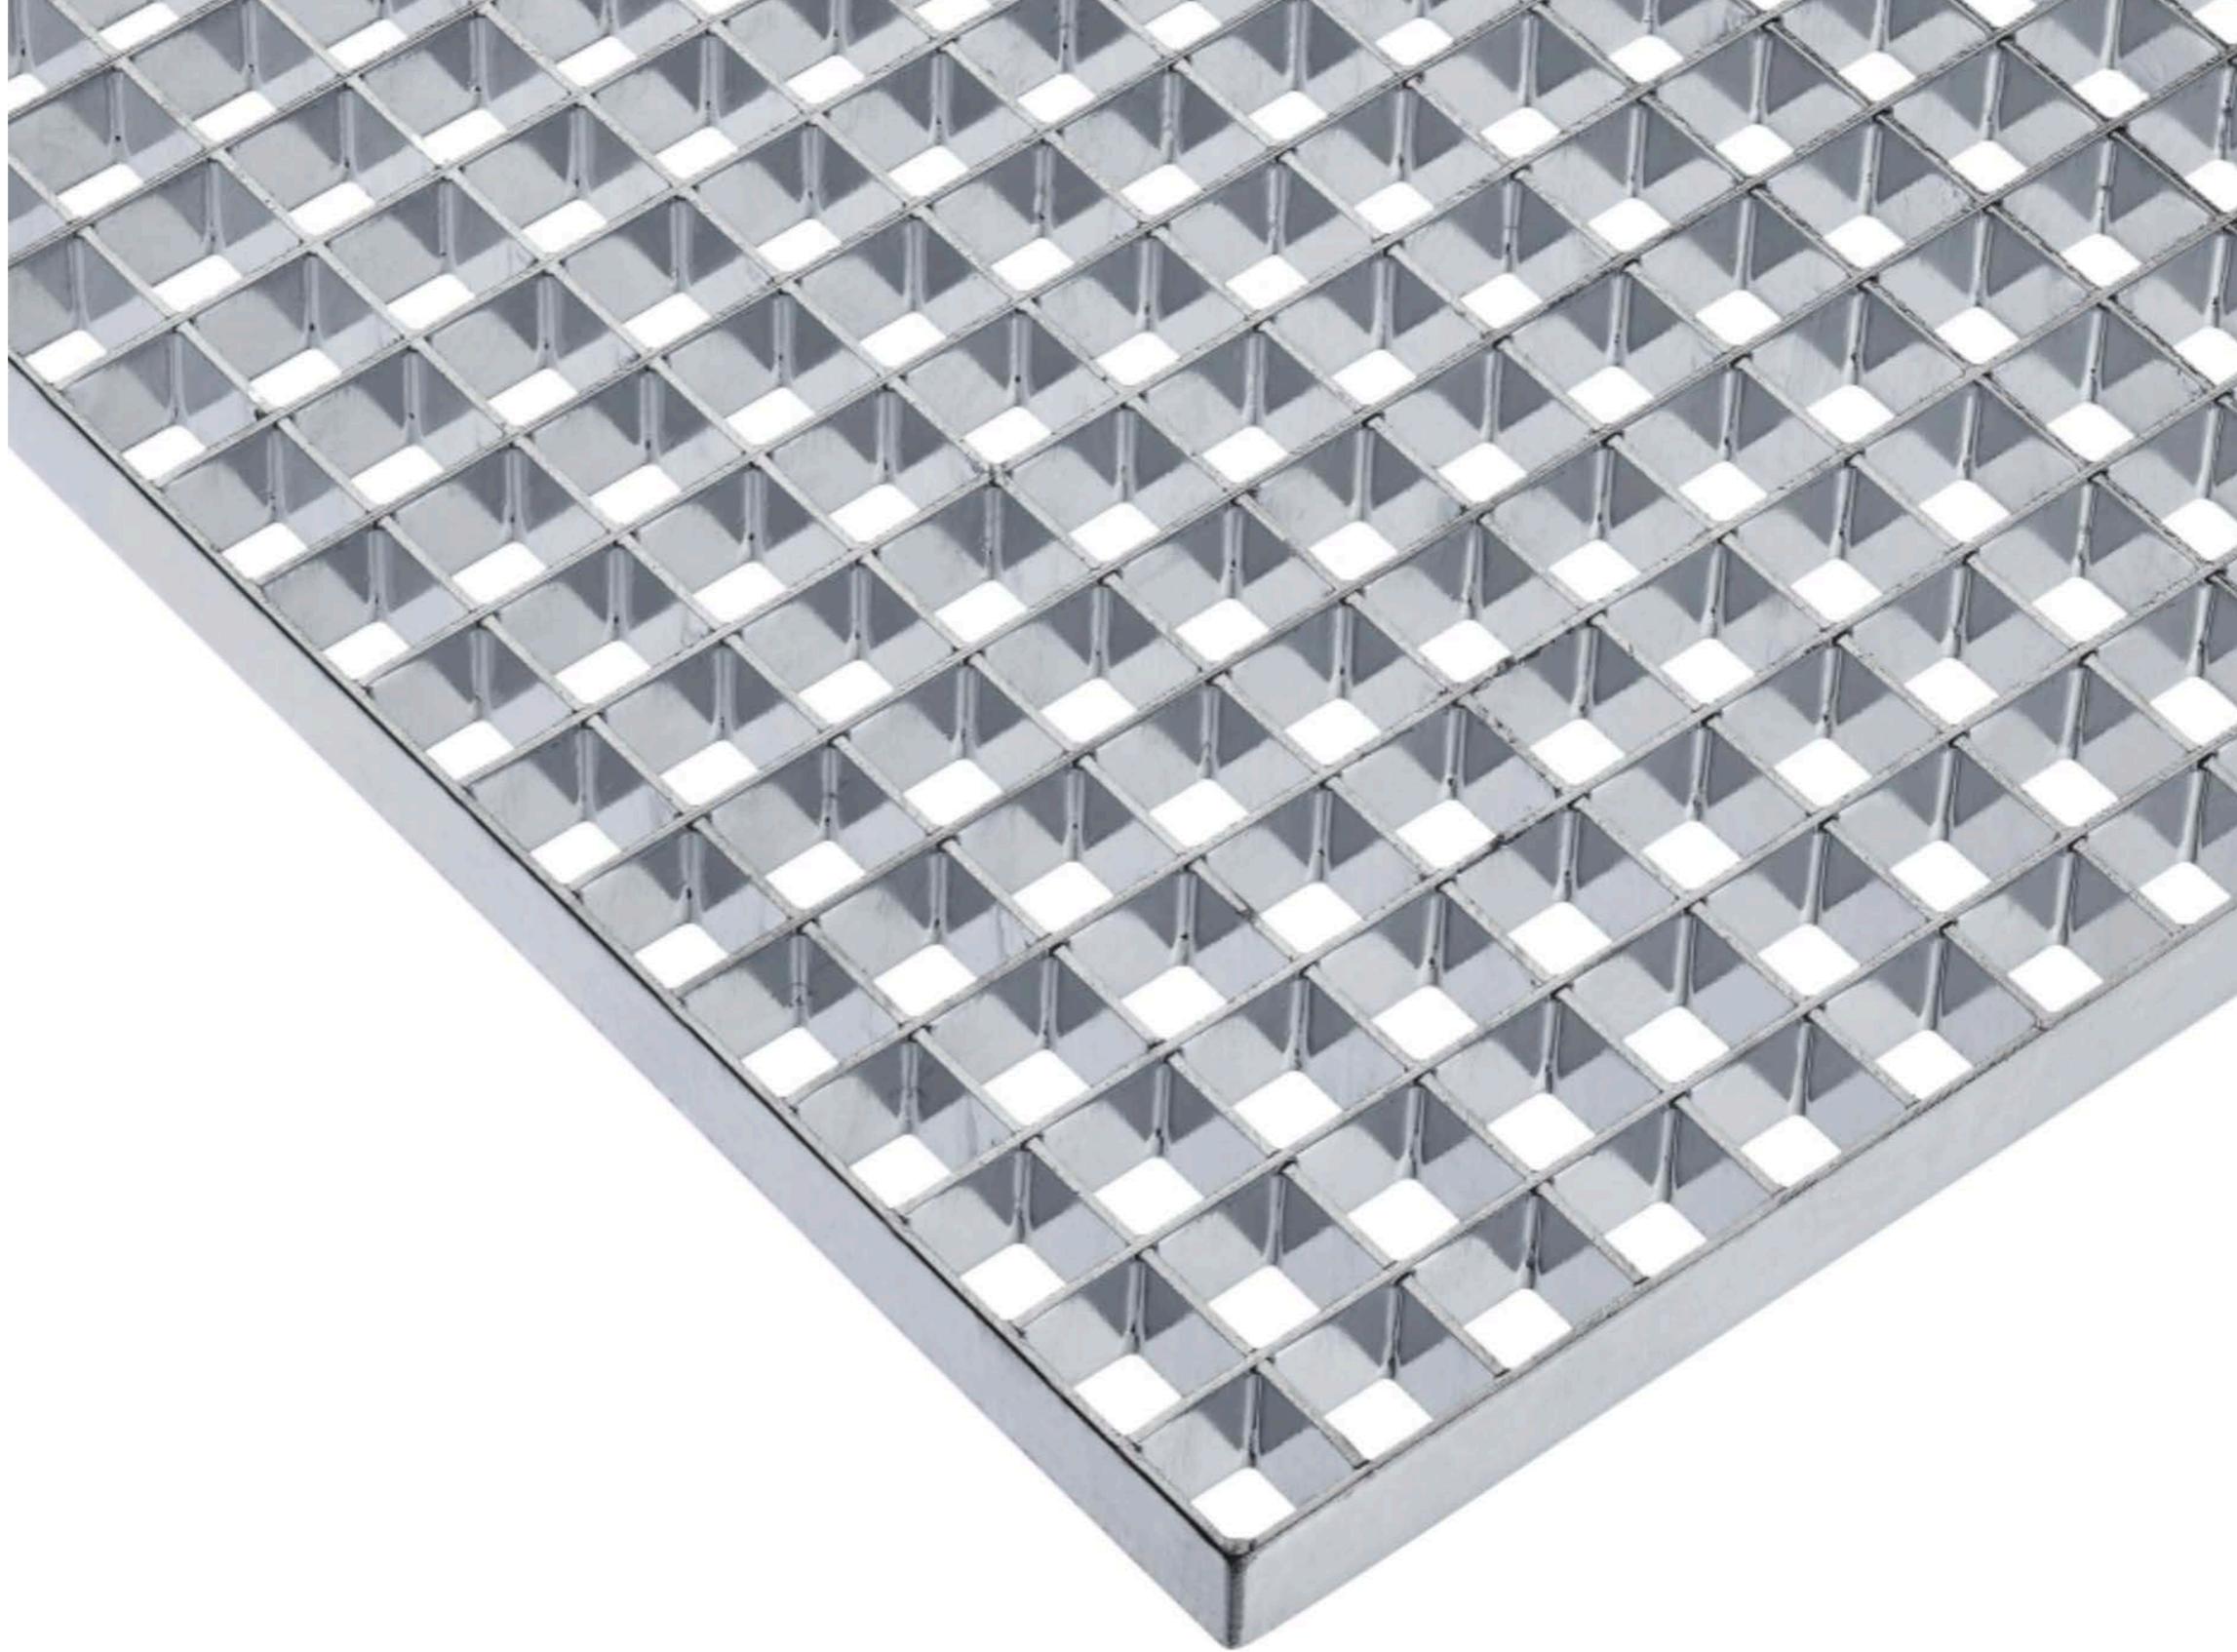

Gitterrost, verzinkt, quadratisch oder rechteckig,



LAMBDA einseitig verzinkt und konserviert zum Aufdübeln und zum Einbetonieren mit frei wählbarem Radabstand.

LAMBDA

Ein Fahrradparker im Säulendesign als Alternative zur Fahrradanklehnung für den öffentlichen Raum.

- . **ADFC empfohlen, Prüfnummer Q0903**
- . **Gefertigt nach DIN 79008**

Konstruktion

Hauptbügel: Ø 76,1 mm Stahl-Rundrohr
Radführung: Ø 16,0 mm Vollstahl

Radabstände vom ADFC empfohlen
700 mm

Radtypen

Geeignet für alle Radtypen bis 29" und einer maximalen Reifenbreite von 60 mm.

Sicherheit

Leichtes Einparken, guter Halt und diebstahlsicher durch bequeme Anschließmöglichkeit des Fahrradrahmens mit kurzem Seil- oder Bügelschloss.

Oberflächen / Farben

Stahl feuerverzinkt nach DIN EN ISO 1461 und mit einer Konservierungslösung beschichtet. Auf Wunsch mit zusätzlicher Pulverbeschichtung oder in Edelstahl, Oberfläche elektropoliert.

Befestigung

- . Zum Aufdübeln mit runder Fußplatte Ø 220 mm
- . Zum Einbetonieren mit verlängertem Rohr (+350 mm) und Ausziehschutz
- . Herausnehmbar mit Bodenhülse

VORTEILE LAMBDA

- . Minimalistisches Erscheinungsbild
- . Formpassende Integration in die architektonische Umgebung möglich
- . Keine Berührung des Fahrradrahmens
- . Stabiler Stand ohne Ansperrung des Fahrrads
- . Besonders geeignet für den öffentlichen Raum
- . Made in Germany

LAMBDA EINSEITIG	BESCHREIBUNG	KG	BESTELL-NR.
<p>Vorder- und Seitenansicht zum Aufdübeln</p>	Zum Einbetonieren		
	Einseitig verzinkt (pro Radeinstellung)	13	F01201
	Zum Aufdübeln		
	Einseitig verzinkt (pro Radeinstellung)	13	F01204
	Zubehör		
	Einseitig pulverbeschichtet Farbton in RAL-Farbe		F01202
	Bodenhülse ø 76,1 mm, Grauguß, Länge 300 mm	3	F01215
	Deckel für Bodenhülsen		F01216
LAMBDA DOPPELSEITIG	BESCHREIBUNG	KG	BESTELL-NR.
<p>Seitenansicht zum Einbetonieren</p>	Zum Einbetonieren		
	Doppelseitig verzinkt (pro Radeinstellung)	17	F01207
	Zum Aufdübeln		
	Doppelseitig verzinkt (pro Radeinstellung)	17	F01210
	Zubehör		
	Doppelseitig pulverbeschichtet Farbton in RAL-Farbe		F01208
	Bodenhülse ø 76,1 mm, Grauguß, Länge 300 mm	3	F01215
	Deckel für Bodenhülsen		F01216





CARGOBIKE & LASTENRAD
PARKPLATZ

Fahrradabstellanlage am Bahnhof Billerbeck

Präsentation am 29.11.2022



The screenshot shows the website for 'billerbeck5 BAHNHOF'. The header features a logo on the left, the text 'kunst · café · radstation' in the center, and 'billerbeck⁵ BAHNHOF' on the right. Below the header is a navigation menu with items like HOME, PROGRAMM, AUSSTELLUNGEN, MITTAGSTISCH, CAFÉ, RADSTATION, CORONA-TESTSTELLE, ZUGWAGGON, COWORKING SPACE BILLERBECK, PROMOTION TV, AUSZEICHNUNGEN, KONTAKT, IMPRESSUM, and DATENSCHUTZERKLÄRUNG. The main content area includes a large photo of the building, a 'Herzlich Willkommen!' section with text about the facility's history and services, and a 'Der Bahnhof' section with contact information and opening hours. A sidebar on the right contains a 'Fahrplan der Baumberge-Bahn' section with a 'Download als PDF-Datei' link.

HOME
PROGRAMM
AUSSTELLUNGEN
MITTAGSTISCH
CAFÉ
RADSTATION
CORONA-TESTSTELLE
ZUGWAGGON
COWORKING SPACE
BILLERBECK
PROMOTION TV
AUSZEICHNUNGEN
KONTAKT
IMPRESSUM
DATENSCHUTZERKLÄRUNG

Herzlich Willkommen!

Seit seiner Eröffnung im Februar 2004 bereichert **billerbecks BAHNHOF** das kulturelle und künstlerische Angebot des Münsterlandes. Gästen und Reisenden stehen zudem verschiedene Serviceangebote zur Verfügung: eine Radstation, ein Kiosk und ein wunderschönes Café sowie der zum Tagungsraum umgebaute historische Zugwaggon.

Mit wechselnden Ausstellungen und Präsentationen unterschiedlicher Künstler wendet sich **billerbecks BAHNHOF** an alle interessierten Besucher aus der Region. In einer außergewöhnlichen Umgebung wird bildenden Künstlern die Chance geboten, ihre Werke einer breiten Öffentlichkeit näher zu bringen. Abwechslungsreiche Veranstaltungen mit Lesungen, Diskussionsrunden, Kabarettveranstaltungen und Konzerten runden das kulturelle Angebot ab.

Träger von **billerbecks BAHNHOF** ist der gemeinnützige Verein **IBP e.V.** (Interkulturelle Begegnungsprojekte) mit Sitz im benachbarten Coesfeld. IBP e.V. wurde 1990 gegründet. Er unterhält eine stationäre Einrichtung für Menschen in besonderen Lebenslagen und zwei stationäre Einrichtungen für chronisch suchtkranke Menschen.

< Der Bahnhof

Seit seiner Eröffnung 2004 bereichert **billerbecks BAHNHOF** das kulturelle und künstlerische Angebot des Münsterlandes.

Der Bahnhof

billerbecks BAHNHOF
Am Bahnhof 1
48727 Billerbeck
Tel.: +49 . (0)2543 . 23 87 07
info@billerbecks-bahnhof.de

Öffnungszeiten:
Montag – Freitag
6.00 – 19:30 Uhr

Samstag – Sonntag:
8.00 – 19:30 Uhr

Hinweis:
nach vorheriger Vereinbarung, sind auch erweiterte Öffnungszeiten möglich!

Fahrplan der Baumberge-Bahn

Download als PDF-Datei