


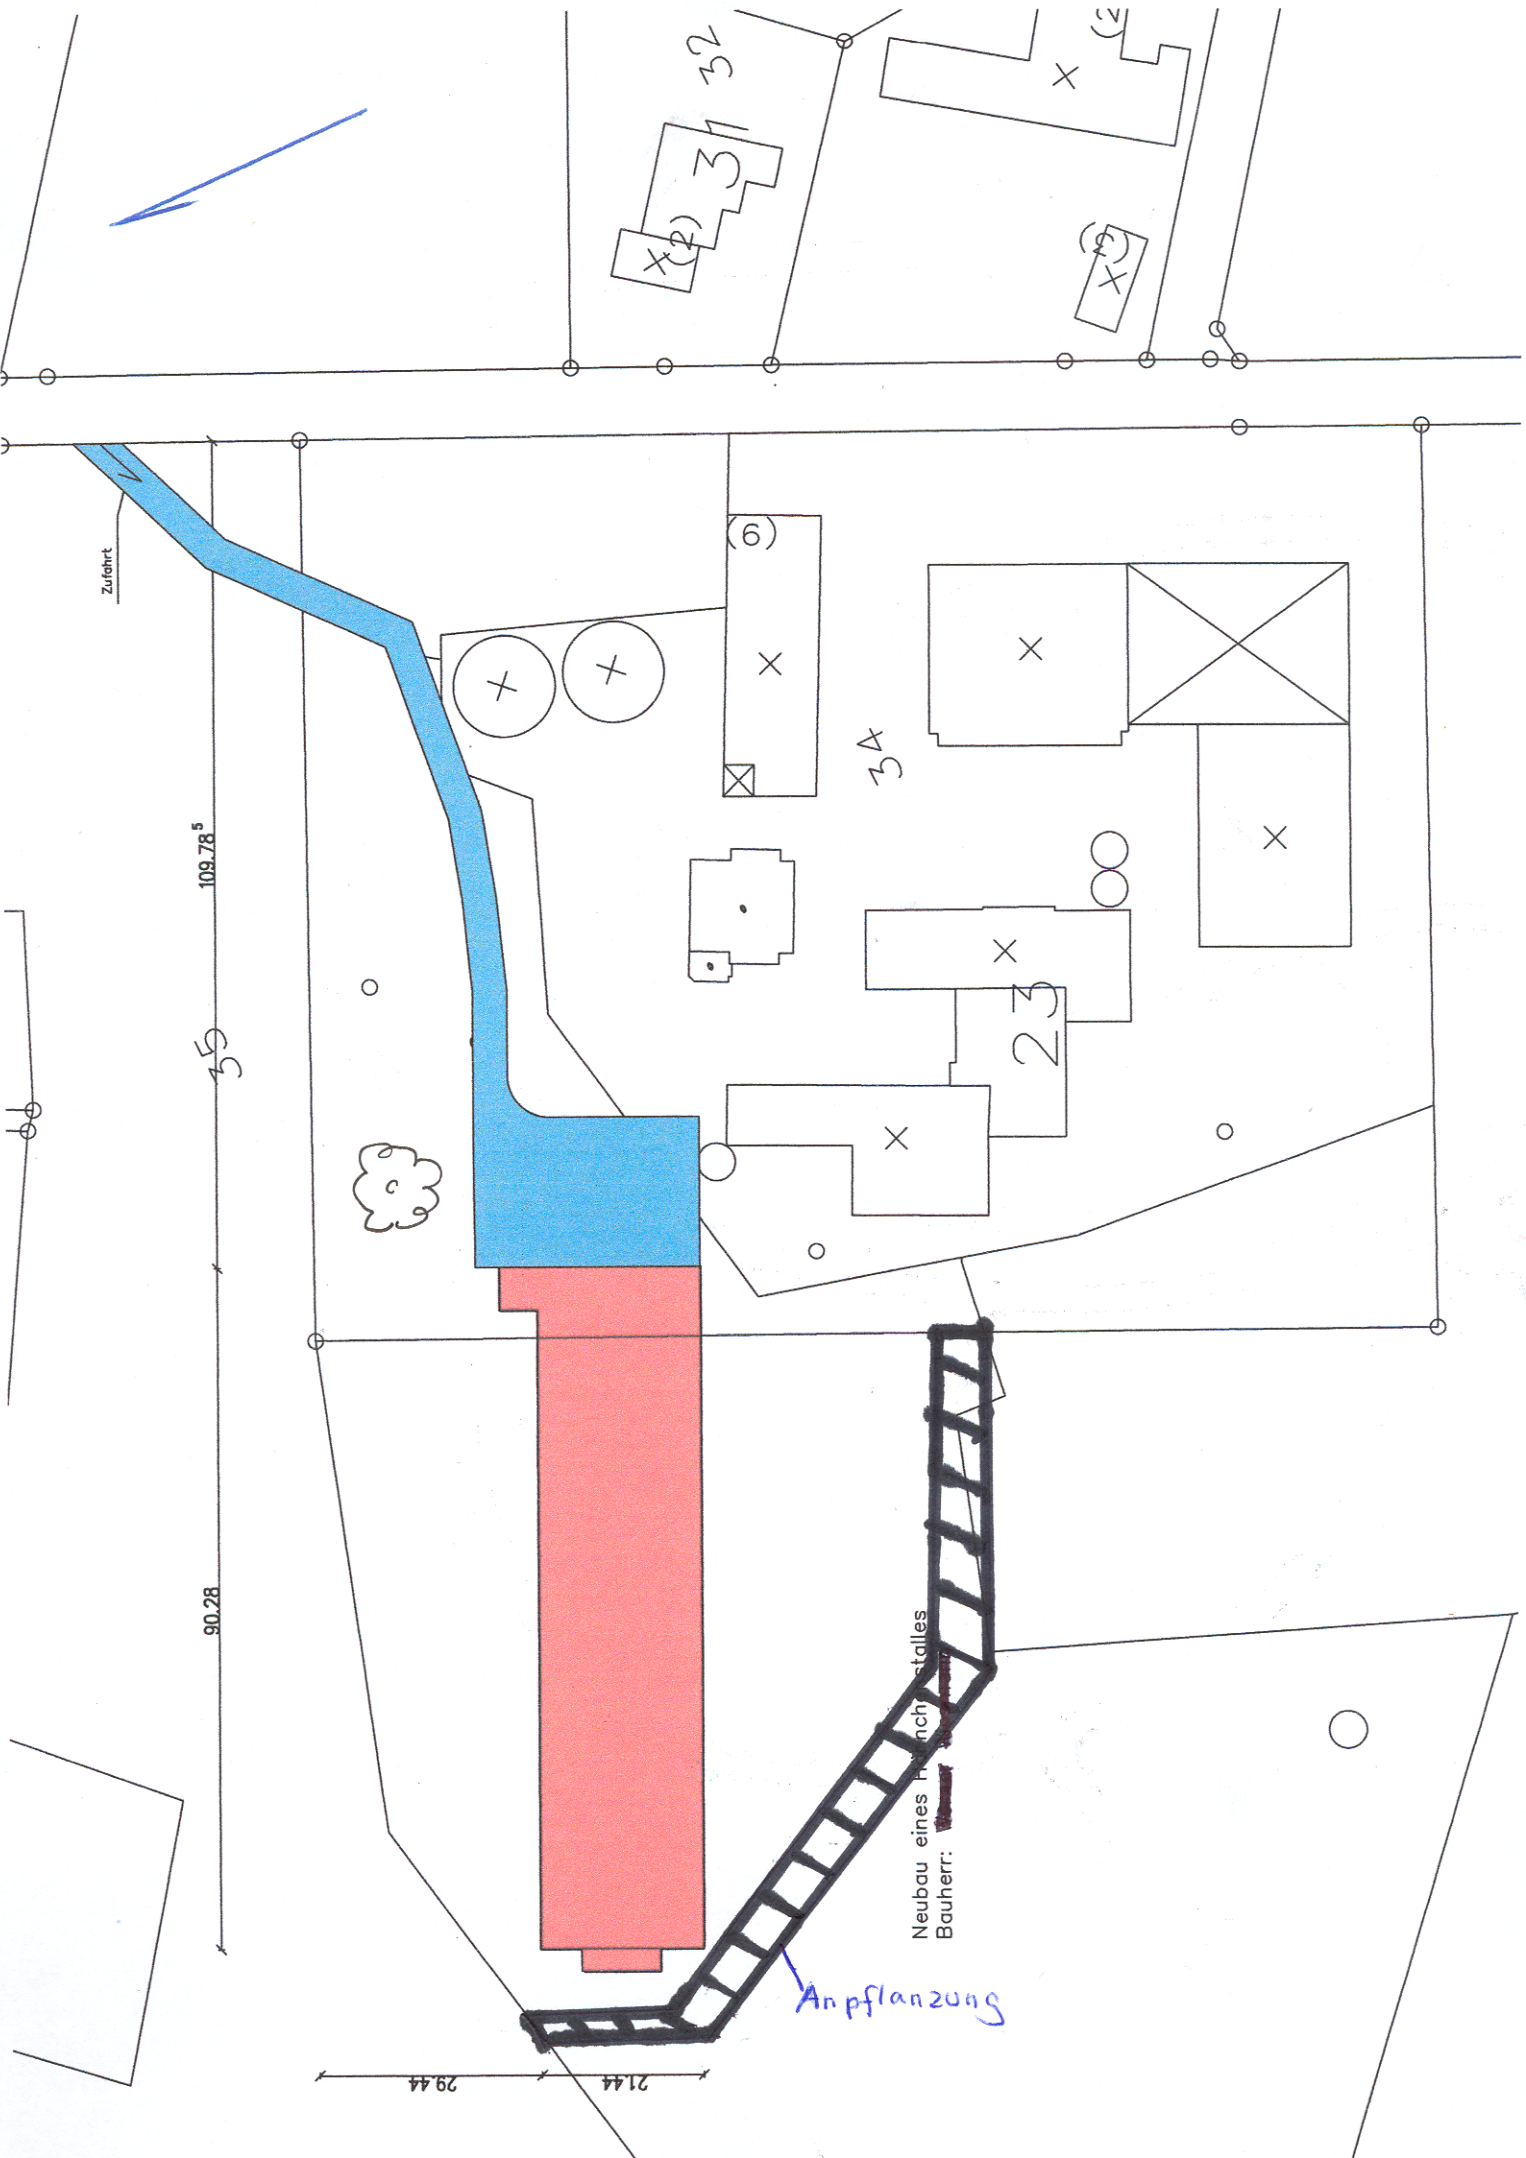

Zufahrt

Neubau eines Ranchstalles
Bauherr: ~~W. Müller~~

Anpflanzung

109.78⁵

35

90.28

29.44

21.44

32

31

34

23

(6)