


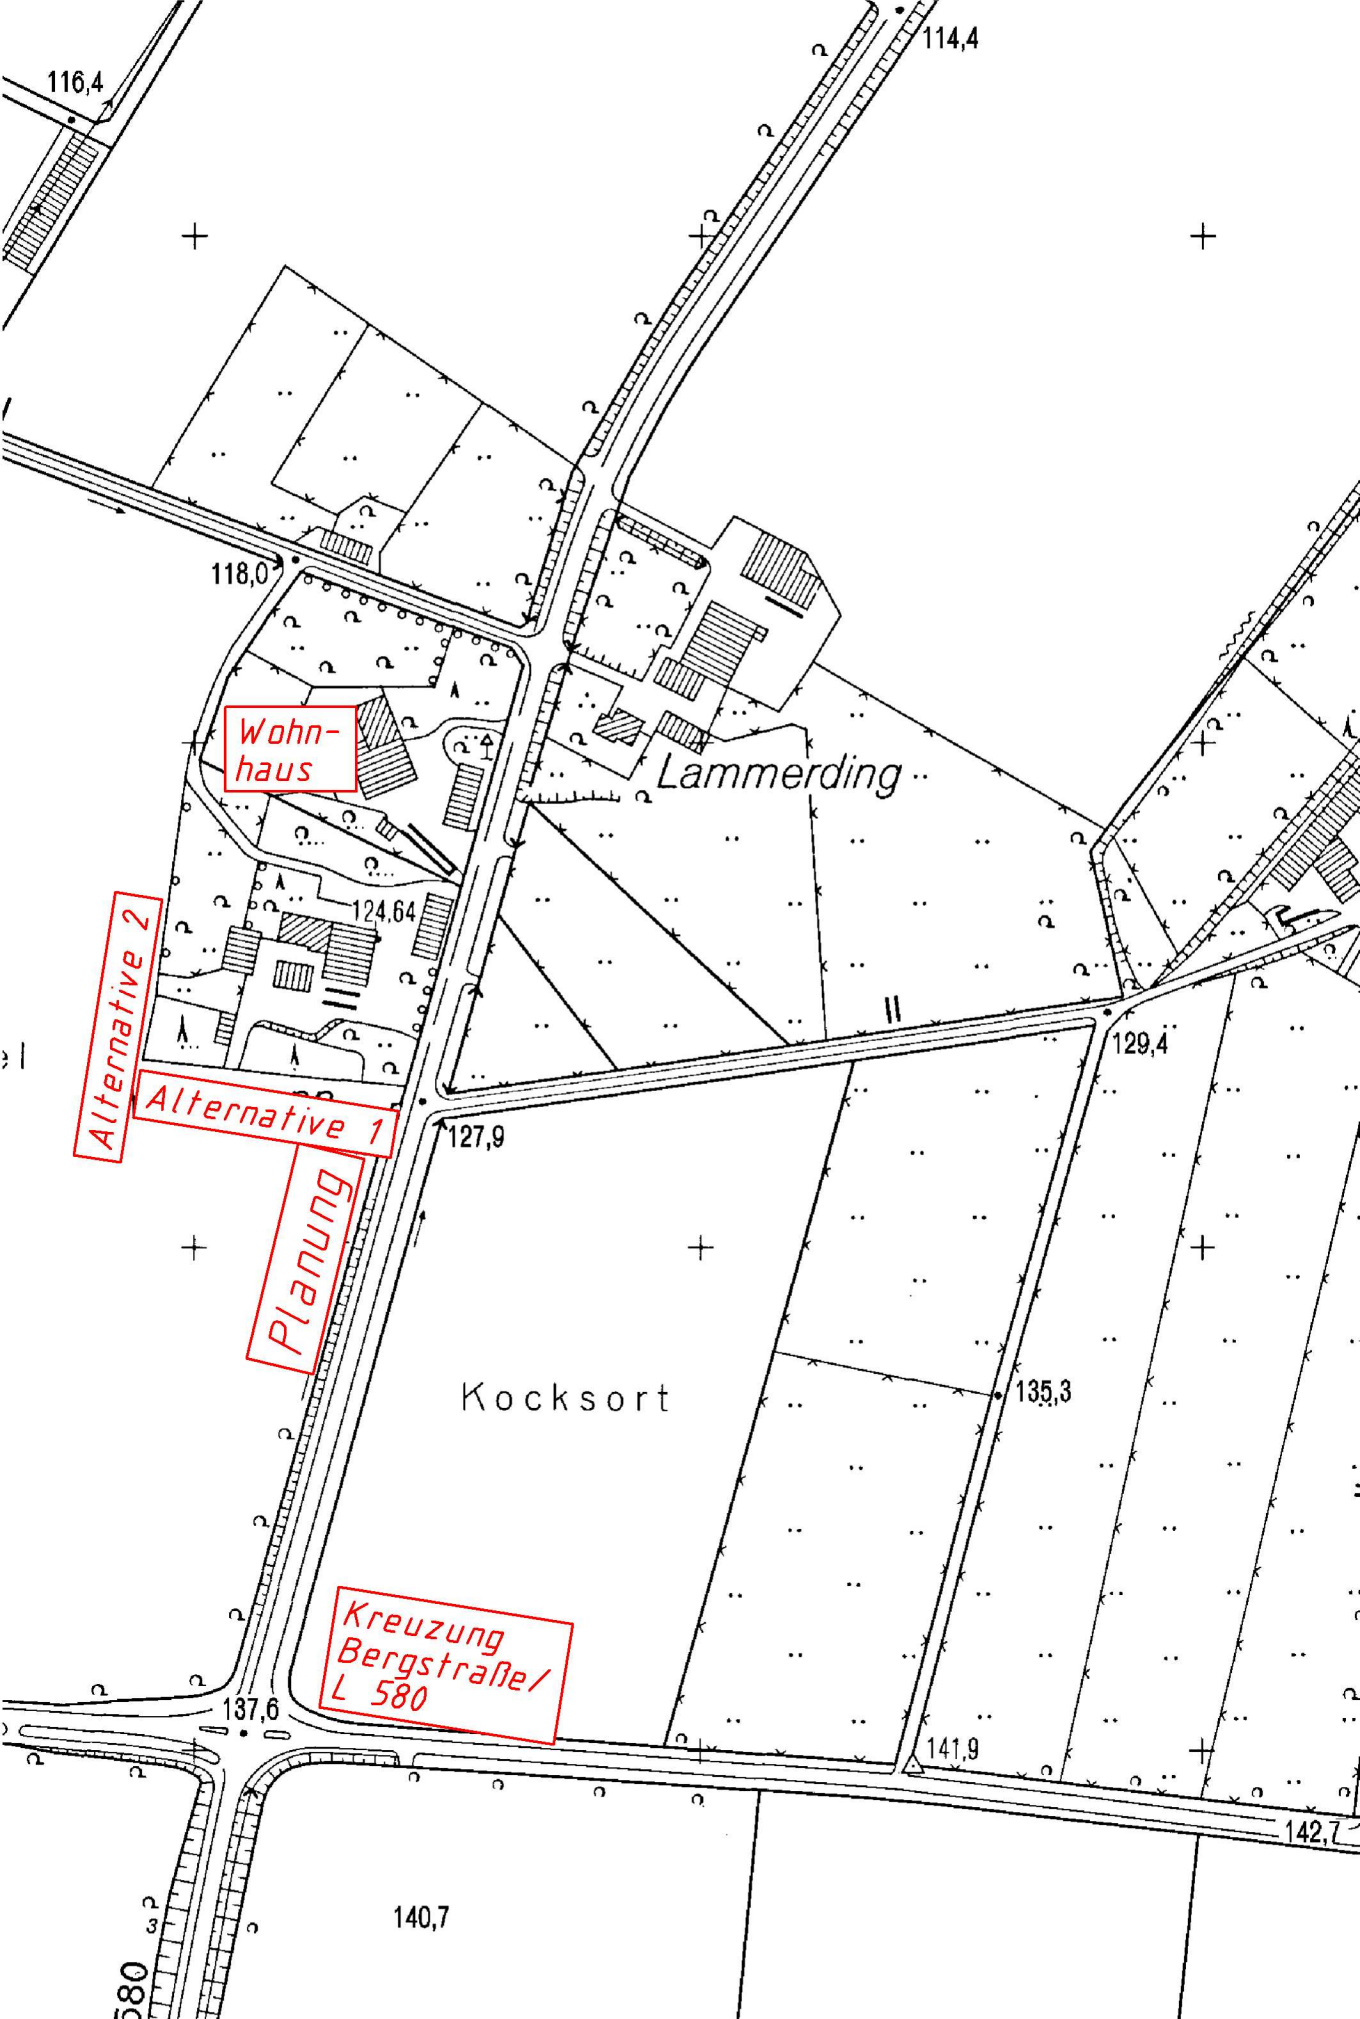

116,4

114,4

118,0

Wohnhaus

Lammerding

124,64

Alternative 2

Alternative 1

Planung

127,9

129,4

Kocksort

135,3

Kreuzung
Bergstraße/
L 580

137,6

141,9

142,7

140,7

580