


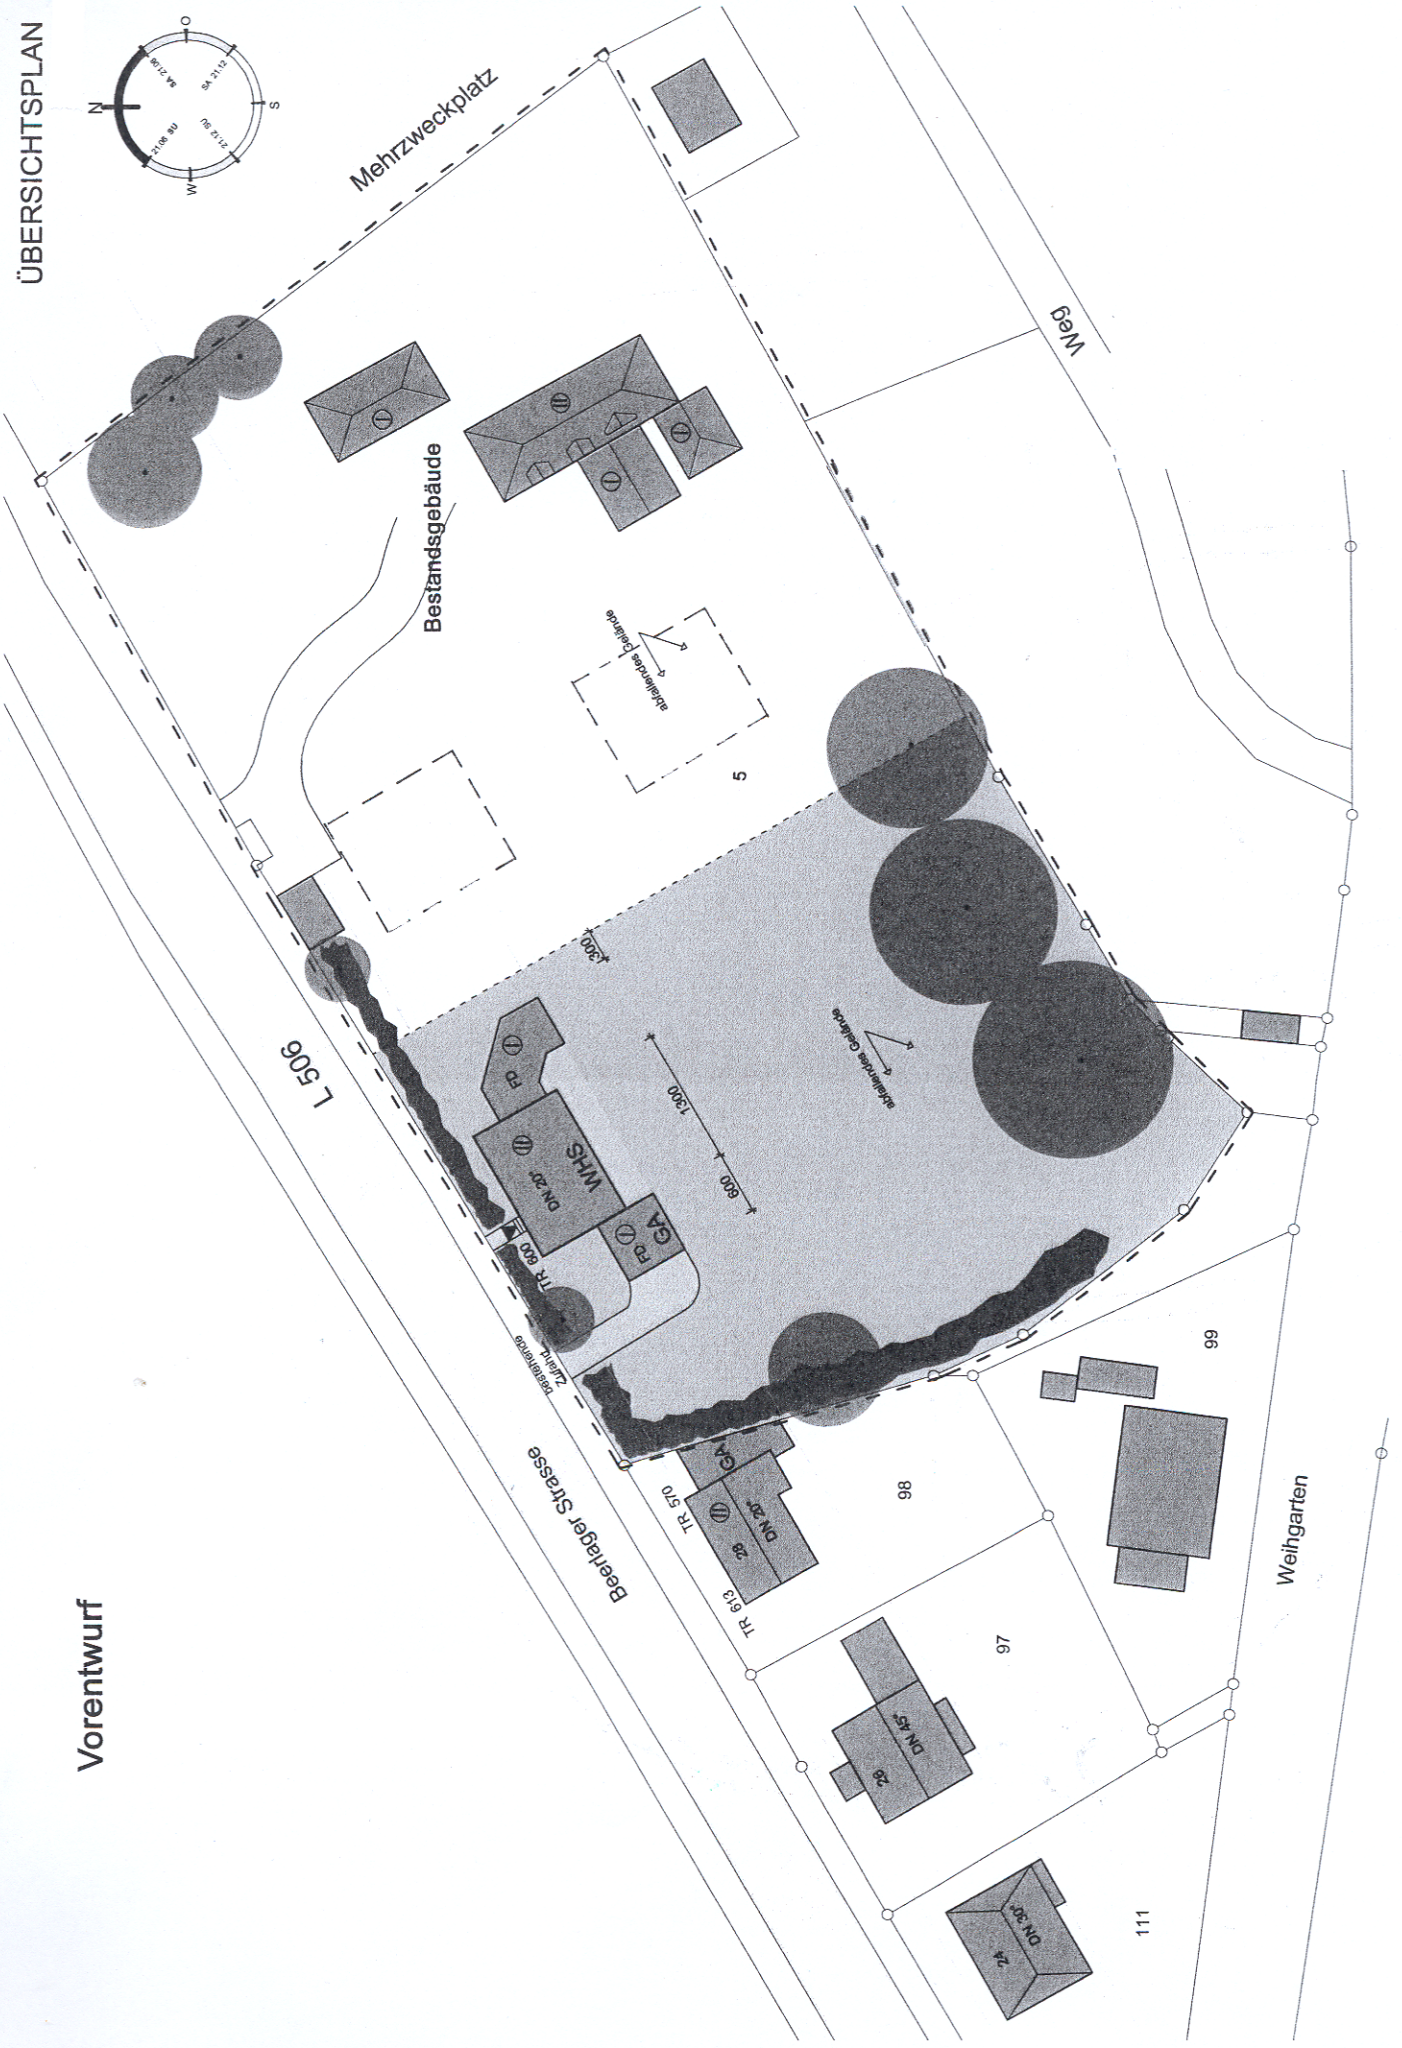

ERRICHTUNG EINES WOHNHAUSES MIT NEBENGEBÄUDEN