


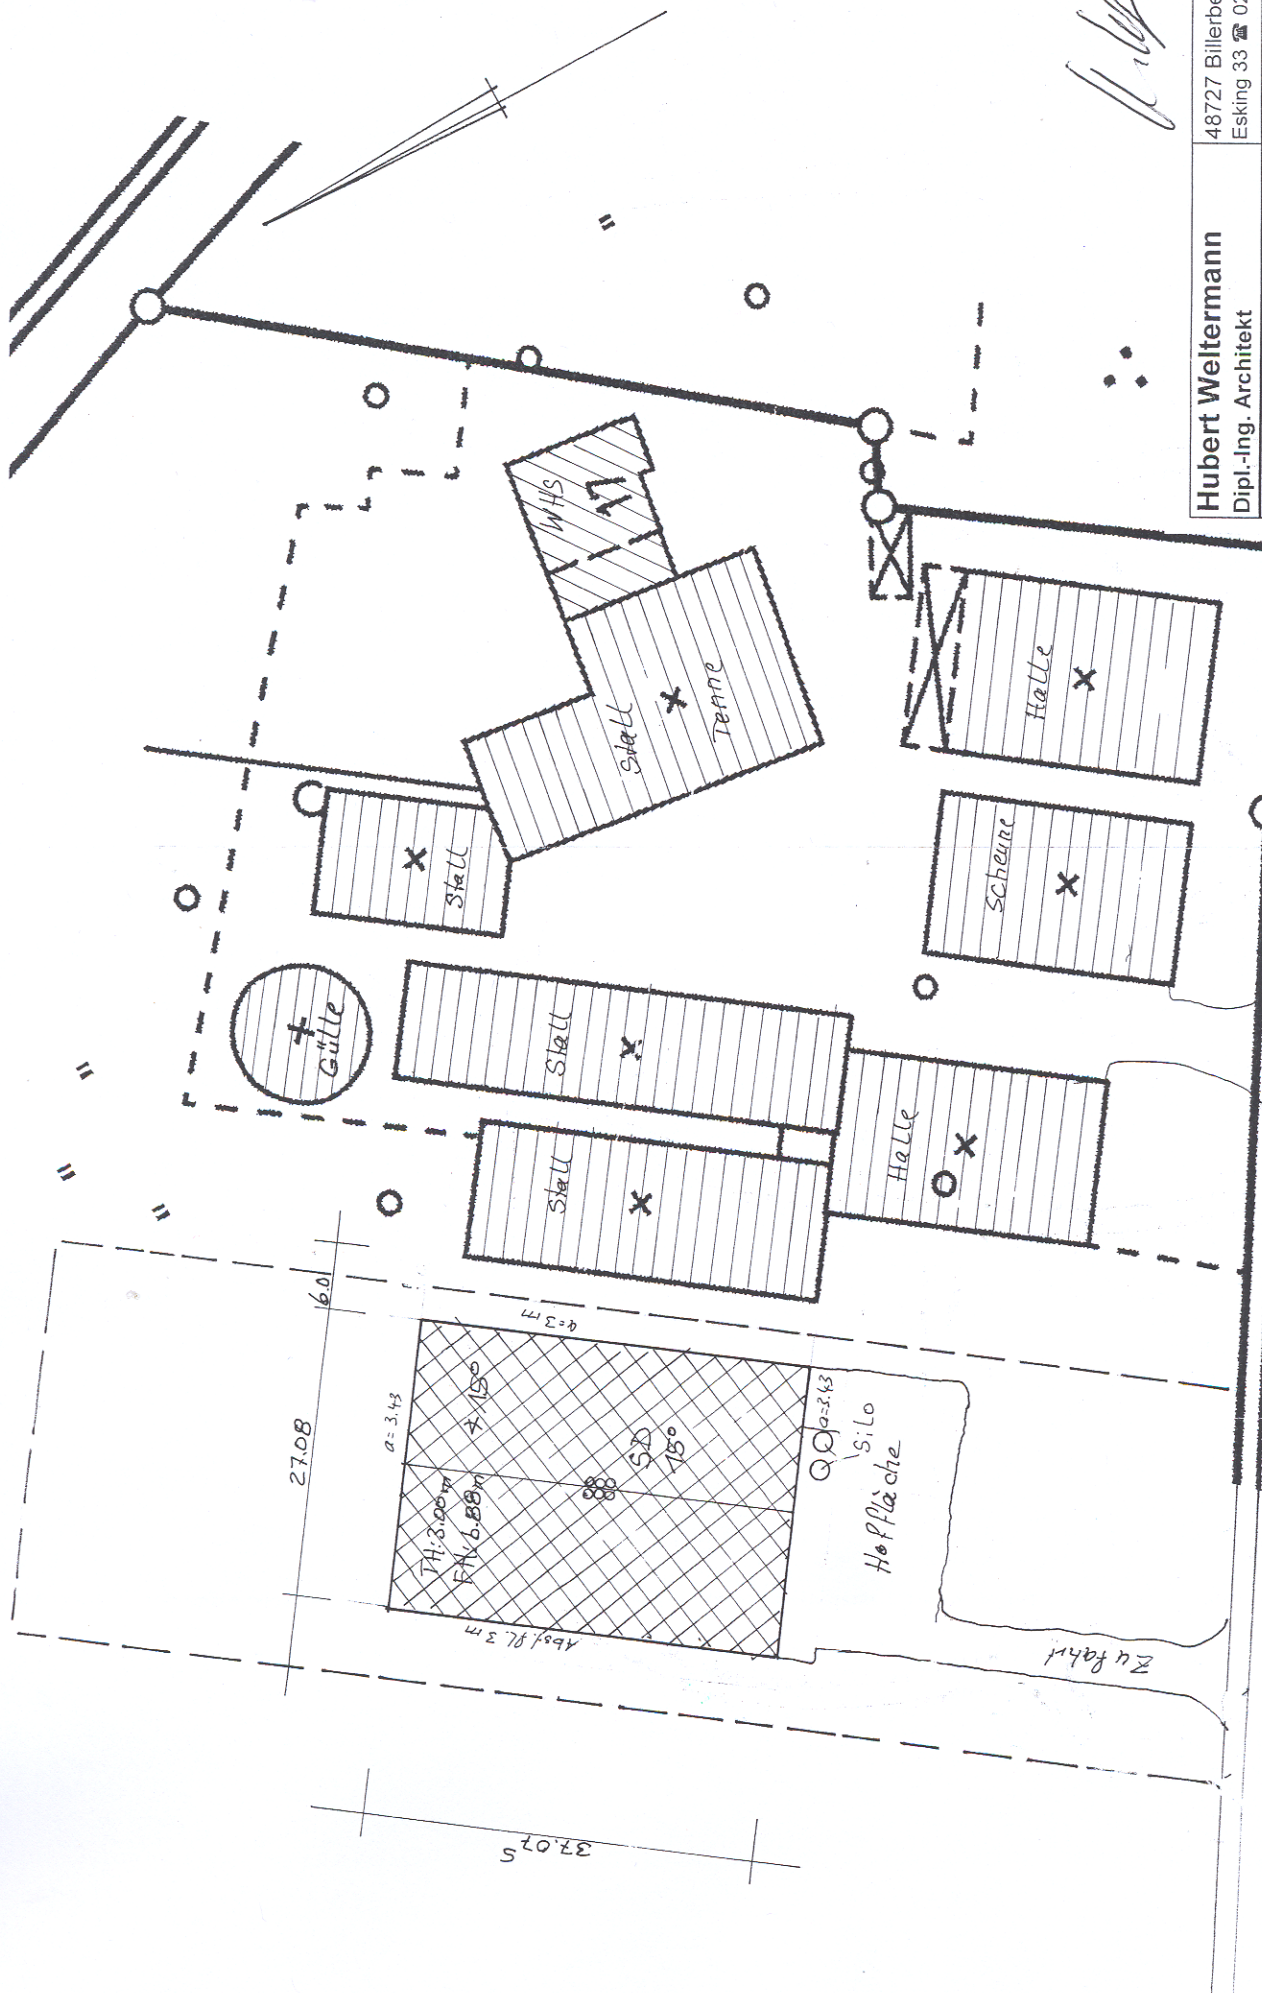

Hubert Weltermann
Dipl.-Ing. Architekt

48727 Billerbeck
Esking 33 ☎ 02554/465

Lageplan

M : 1 : 500

16.11.07.

Gemarkung: Billerbeck Kspl
Flur/Flurstück:

Projekt: Errichtung Schweinemastall

Bauherr:

Baustelle: