NORD-OSTANSICHT

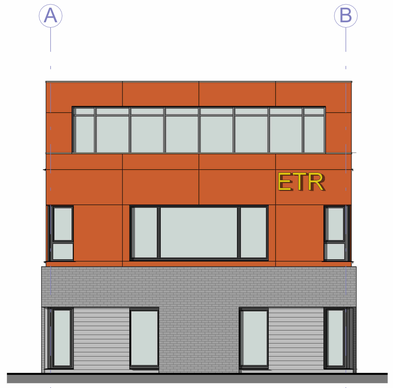

SÜD-OSTANSICHT

SÜD-WESTANSICHT

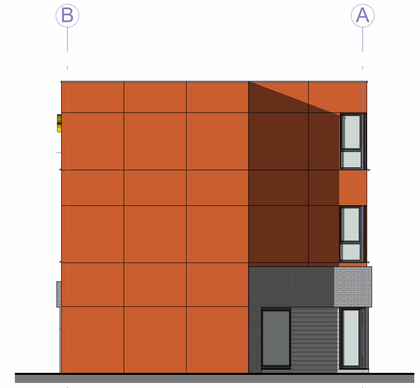

NORD-WESTANSICHT

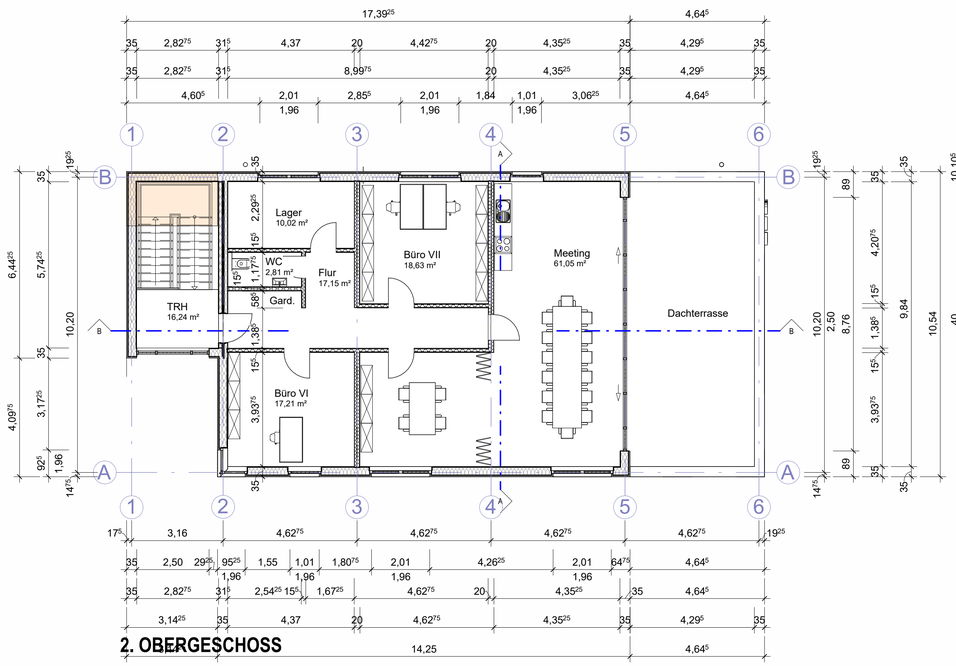

2. OBERGESCHOSS

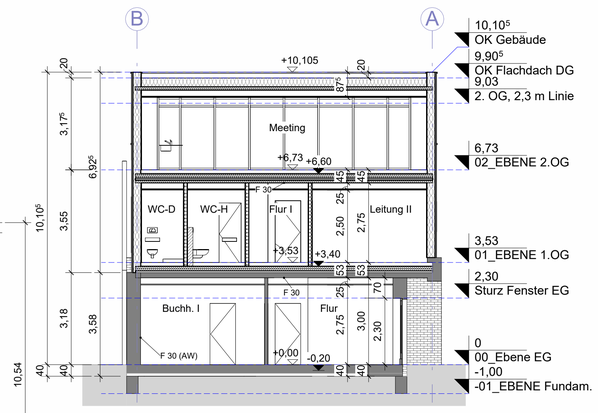

SCHNITT A-A

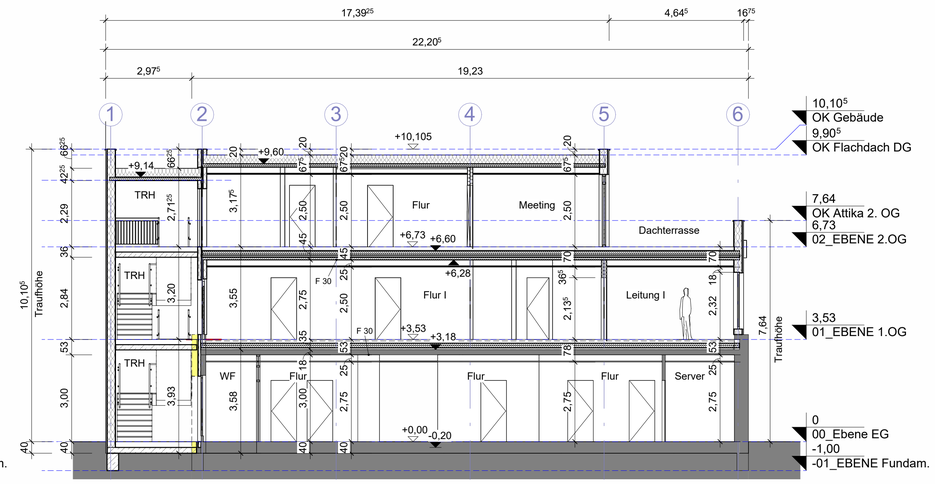

SCHNITT B-B

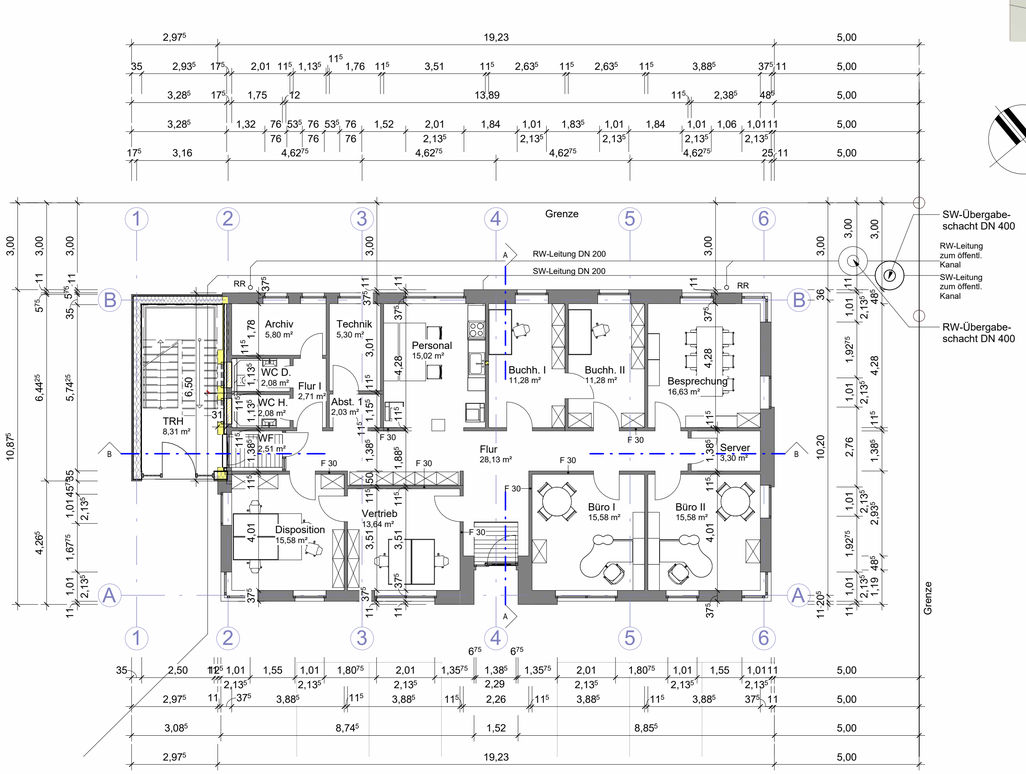

ERDGESCHOSS

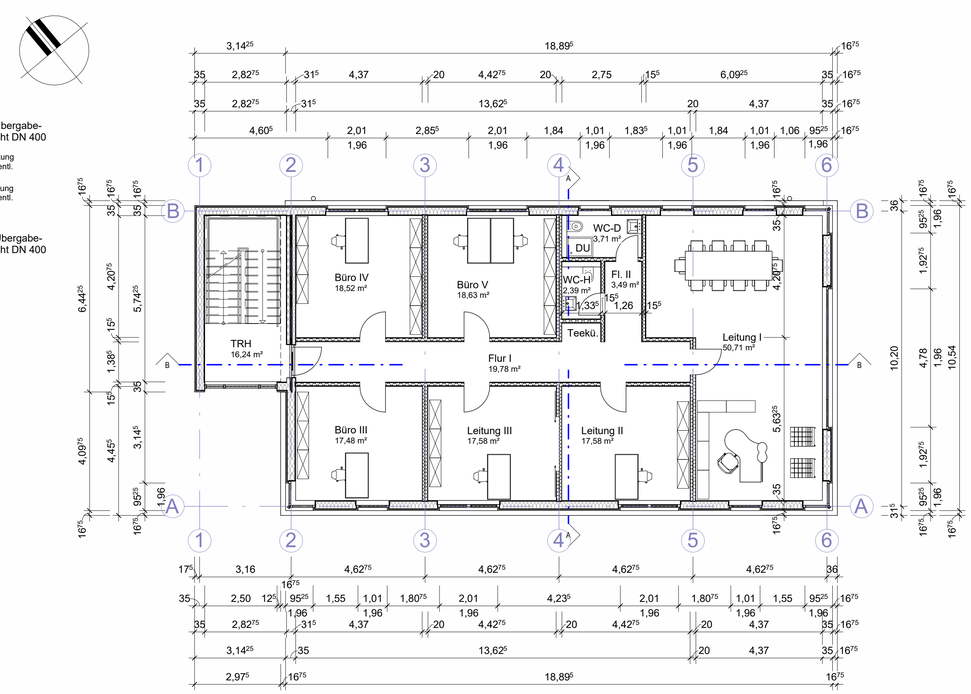

1. OBERGESCHOSS

Hans-Jürgen Gebker
Dipl.-Ing. Architekt
Weningshof 2
48712 Gescher
Tel.: +49 (0) 2542 - 4031
Fax: +49 (0) 2542 - 7975
hj.gebker@gebker.com
www.gebker.com

GEBKER ARCHITEKTUR

PROJEKT	22-003 Erweiterung des Bürogebäudes durch Aufstockung Raiffeisenstr. 18 48727 Billerbeck
BAUHERR	ETR-Entsorgungs GmbH Raiffeisenstr. 18 48727 Billerbeck
ZEICHNUNG	Grundrisse, Ansichten, Schnitt VORABZUG Stand: 05.11.2024
Plan-Nr.: G201	Gez. HJG — Datum: 05.11.2024
Status: Bauantrag	Maßstab: 1 : 100

Änderungsliste

Index	Datum	Änderungsbeschreibung

Gescher, den — Der Bauherr

Gescher,den — Der Architekt