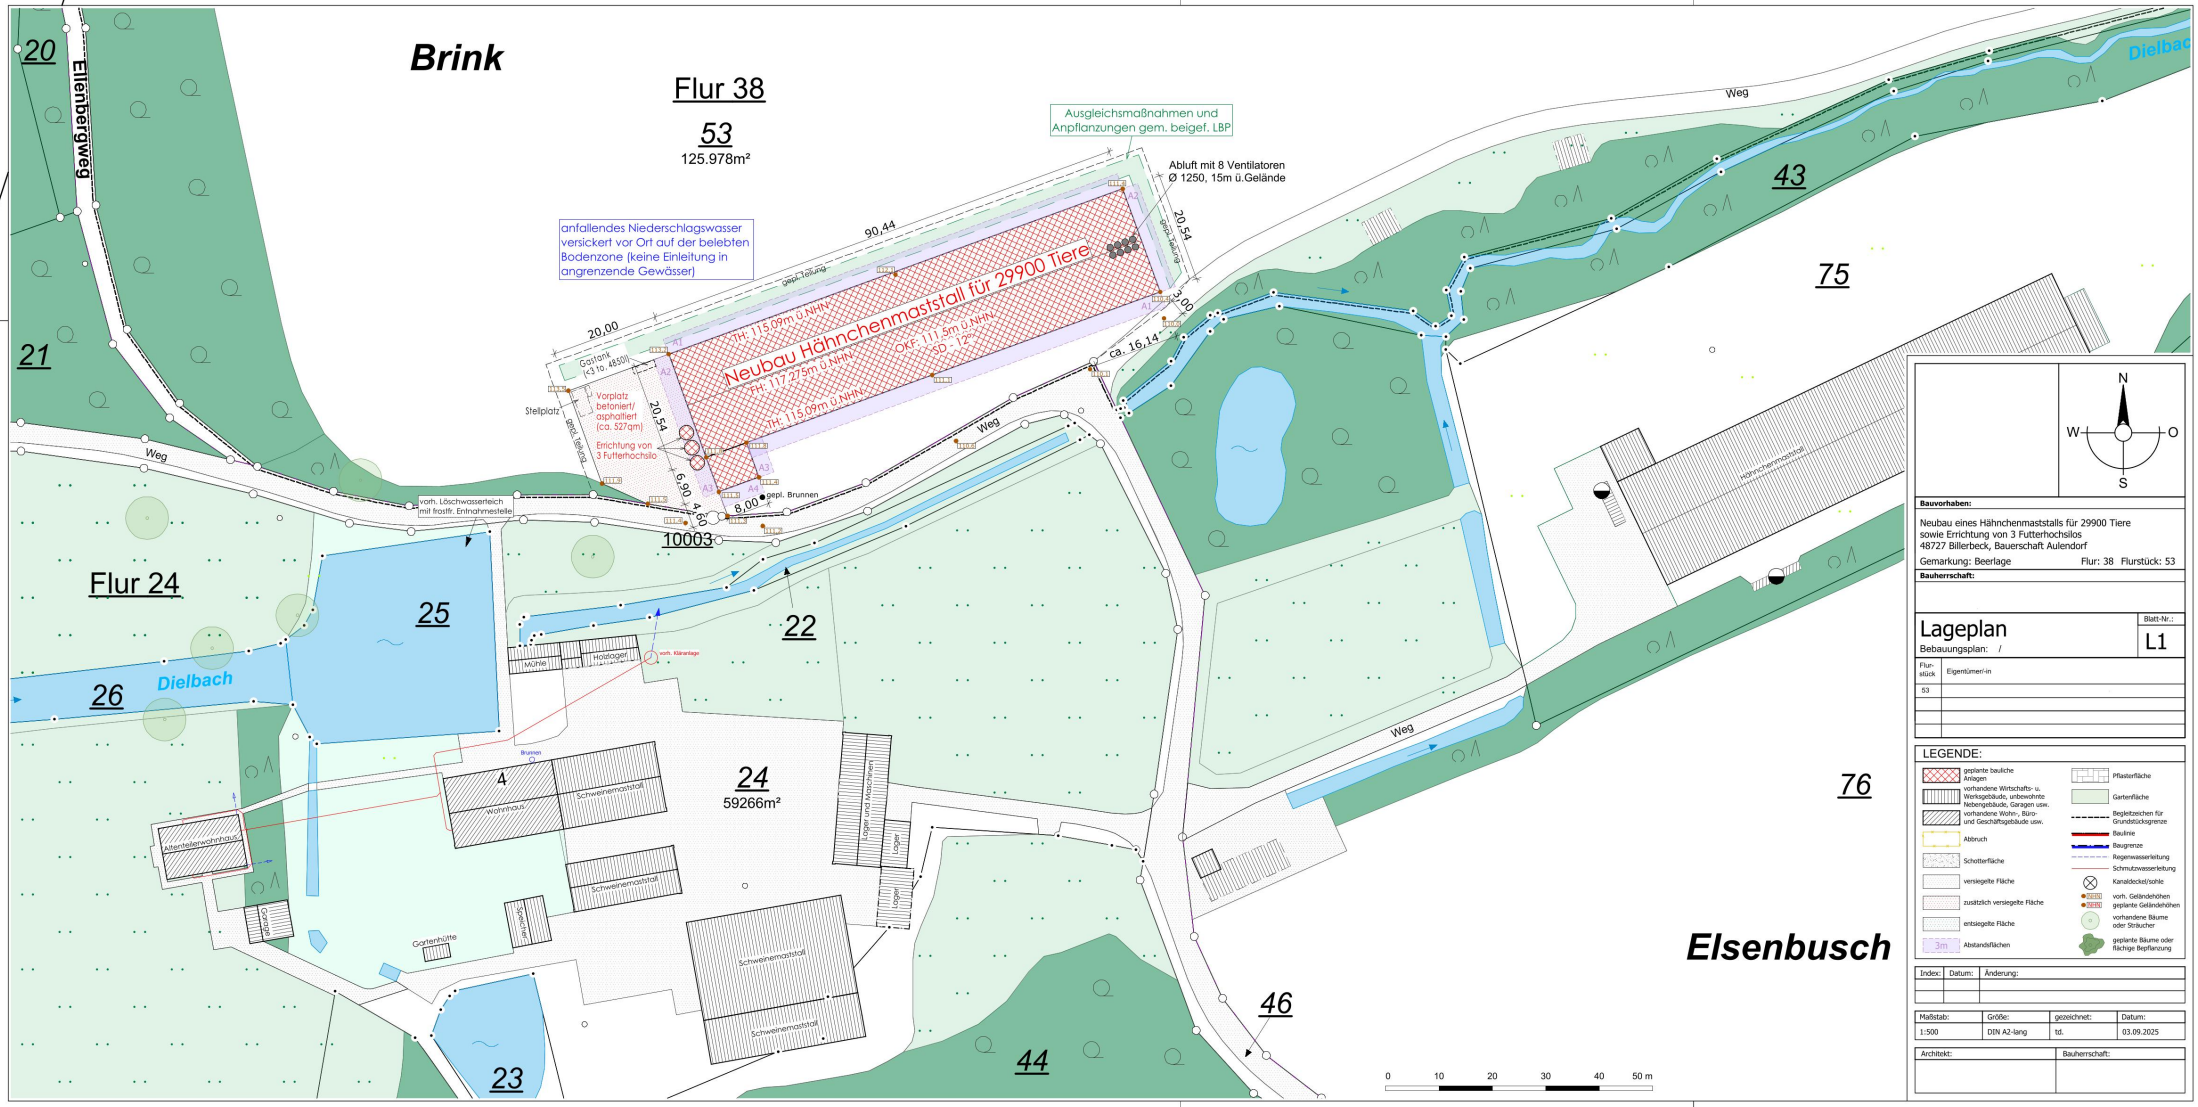
Brink
Flur 38
53
125.978m²
Ausgleichsmaßnahmen und Anpflanzungen gem. beigef. LBP
Abluft mit 8 Ventilatoren
Ø 1250, 15m ü.Gelände
anfallendes Niederschlagswasser versickert vor Ort auf der belebten Bodenzone (keine Einleitung in angrenzende Gewässer)
Neubau Hähnchenmaststall für 29900 Tiere
TH: 115,09m ü.NHN
FH: 117,275m ü.NHN
OKF: 111,5m ü.NHN
SD: 12°
90,44
20,00
20,54
3,00
ca. 16,14
Gastank
(>3 to. 4850l)
Stellplatz
Vorplatz
betoniert/
asphaltiert
(ca. 527qm)
Errichtung von
3 Futterhochsilo
6,90
4,60
8,00
gepl. Brunnen
vorh. Löschwasserteich
mit frostfr. Entnahmestelle
10003
Ellenbergweg
Weg
Dielbach
Flur 24
20
21
22
23
24
59266m²
25
26
43
44
46
75
76
Mühle
Holzlager
vorh. Kläranlage
Brunnen
Wohnhaus
Schweinemaststall
Altenteilerwohnhaus
Garage
Gartenhütte
Schuppen
Elsenbusch
0
10
20
30
40
50 m
N
W
O
S
Bauvorhaben:
Neubau eines Hähnchenmaststalls für 29900 Tiere
sowie Errichtung von 3 Futterhochsilos
48727 Billerbeck, Bauerschaft Aulendorf
Gemarkung: Beerlage
Flur: 38
Flurstück: 53
Bauherrschaft:
Lageplan
Bebauungsplan: /
Blatt-Nr.:
L1
Flur-stück
Eigentümer/-in
53
LEGENDE:
geplante bauliche Anlagen
vorhandene Wirtschafts- u. Werksgebäude, unbewohnte Nebengebäude, Garagen usw.
vorhandene Wohn-, Büro- und Geschäftsgebäude usw.
Abbruch
Schotterfläche
versiegelte Fläche
zusätzlich versiegelte Fläche
entsiegelte Fläche
Abstandsflächen
Pflasterfläche
Gartenfläche
Begleitzeichen für Grundstücksgrenze
Baulinie
Baugrenze
Regenwasserleitung
Schmutzwasserleitung
Kanaldeckel/sohle
vorh. Geländehöhen
geplante Geländehöhen
vorhandene Bäume oder Strauecher
geplante Bäume oder flächige Bepflanzung
Index:
Datum:
Änderung:
Maßstab:
1:500
Größe:
DIN A2-lang
gezeichnet:
td.
Datum:
03.09.2025
Architekt:
Bauherrschaft: