


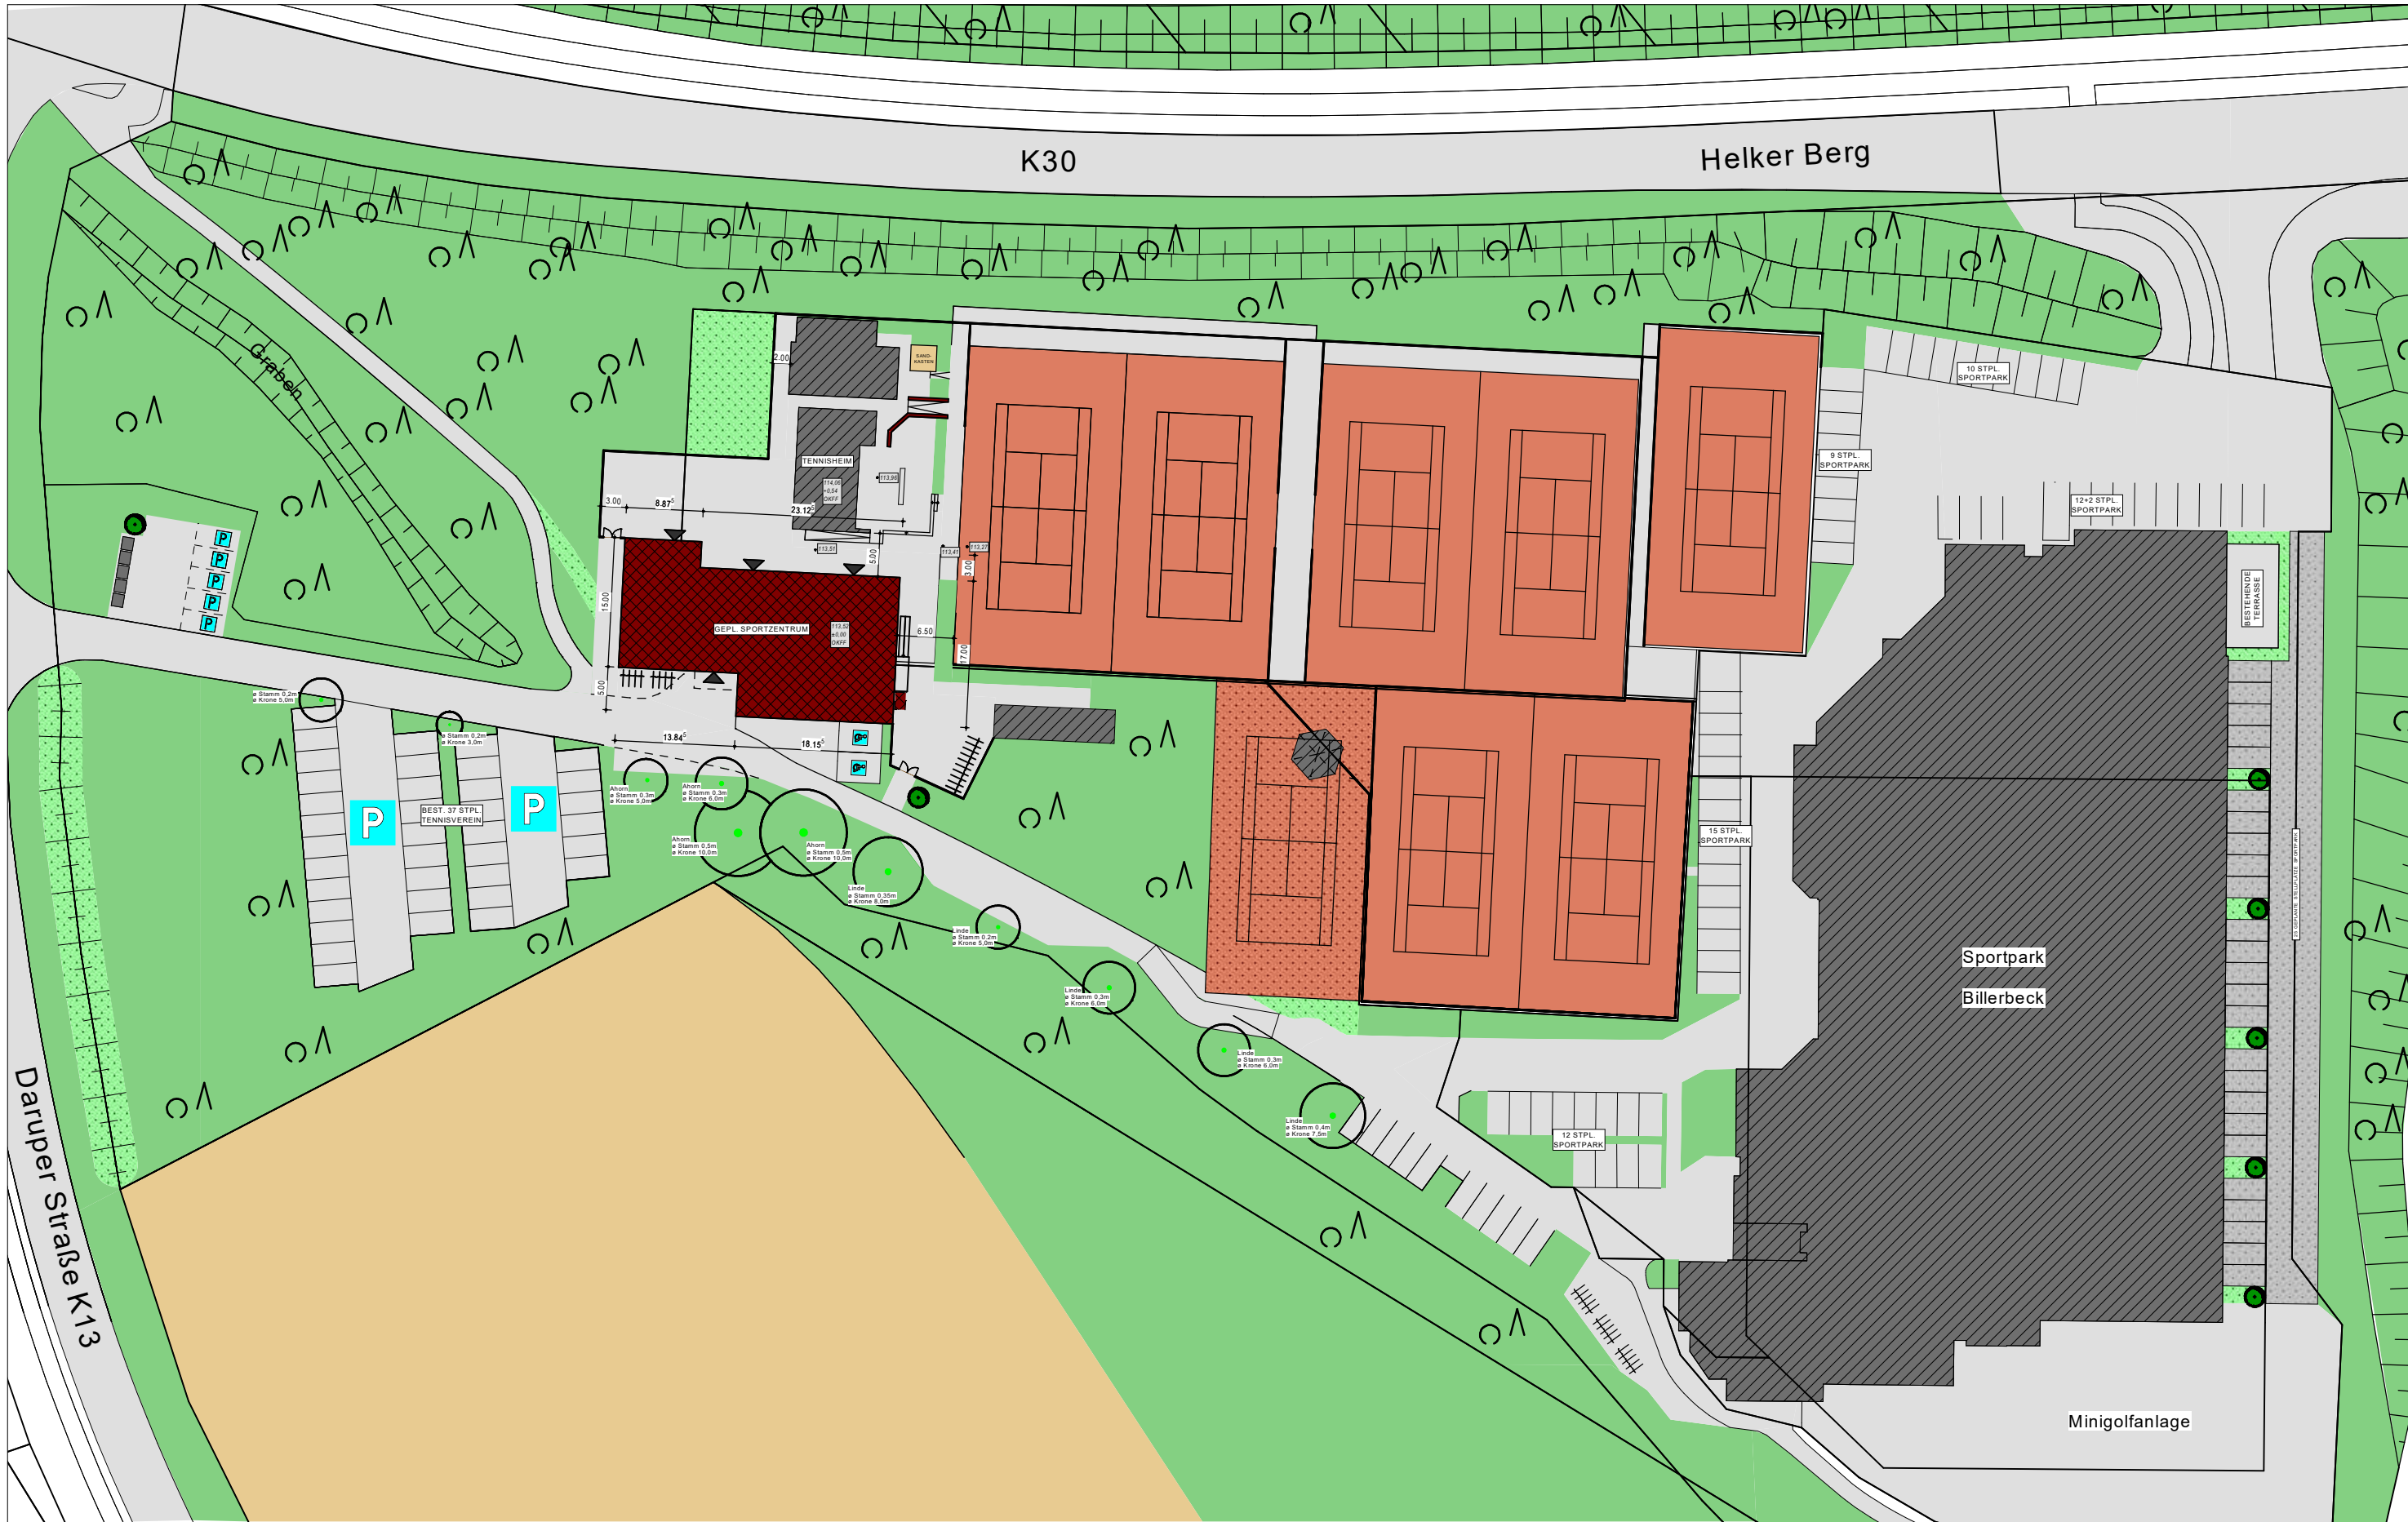

ZEICHENERKLÄRUNG

	GEBÄUDE BESTAND		GEBÄUDE GEPLANT
	TENNIS BESTAND		TENNIS GEPLANT
	WEGE + STPL BESTAND		WEGE + STPL GEPLANT
	GRÜNFLÄCHEN BESTAND		GRÜNFLÄCHEN GEPLANT

BAUHERR:
DJK-VFL BILLERBECK e. V.
VERTRETEN DURCH JÜRGEN JANOWSKI
BAHNHOFSTR. 5, 48727 BILLERBECK

PROJEKT:
ERRICHTUNG EINES SPORTZENTRUMS
HELKER BERG 3, 48727 BILLERBECK

ARCHITEKTURBÜRO
WOLFGANG ALBERT
Rüschhausweg 131 48161 Münster
T: 0251/86521 M: info@architekturbuero-albert.de

BAUTEIL: **LAGEPLAN -V2- M.: 1:700**
GEZEICHNET: DE DATUM: 17.11.2025
Plan: A_DJKVFLBbeck0124; 0124_EP_5 aktuell; LP_Lageplan_V2; Plot-Dat: 01.12.2025