


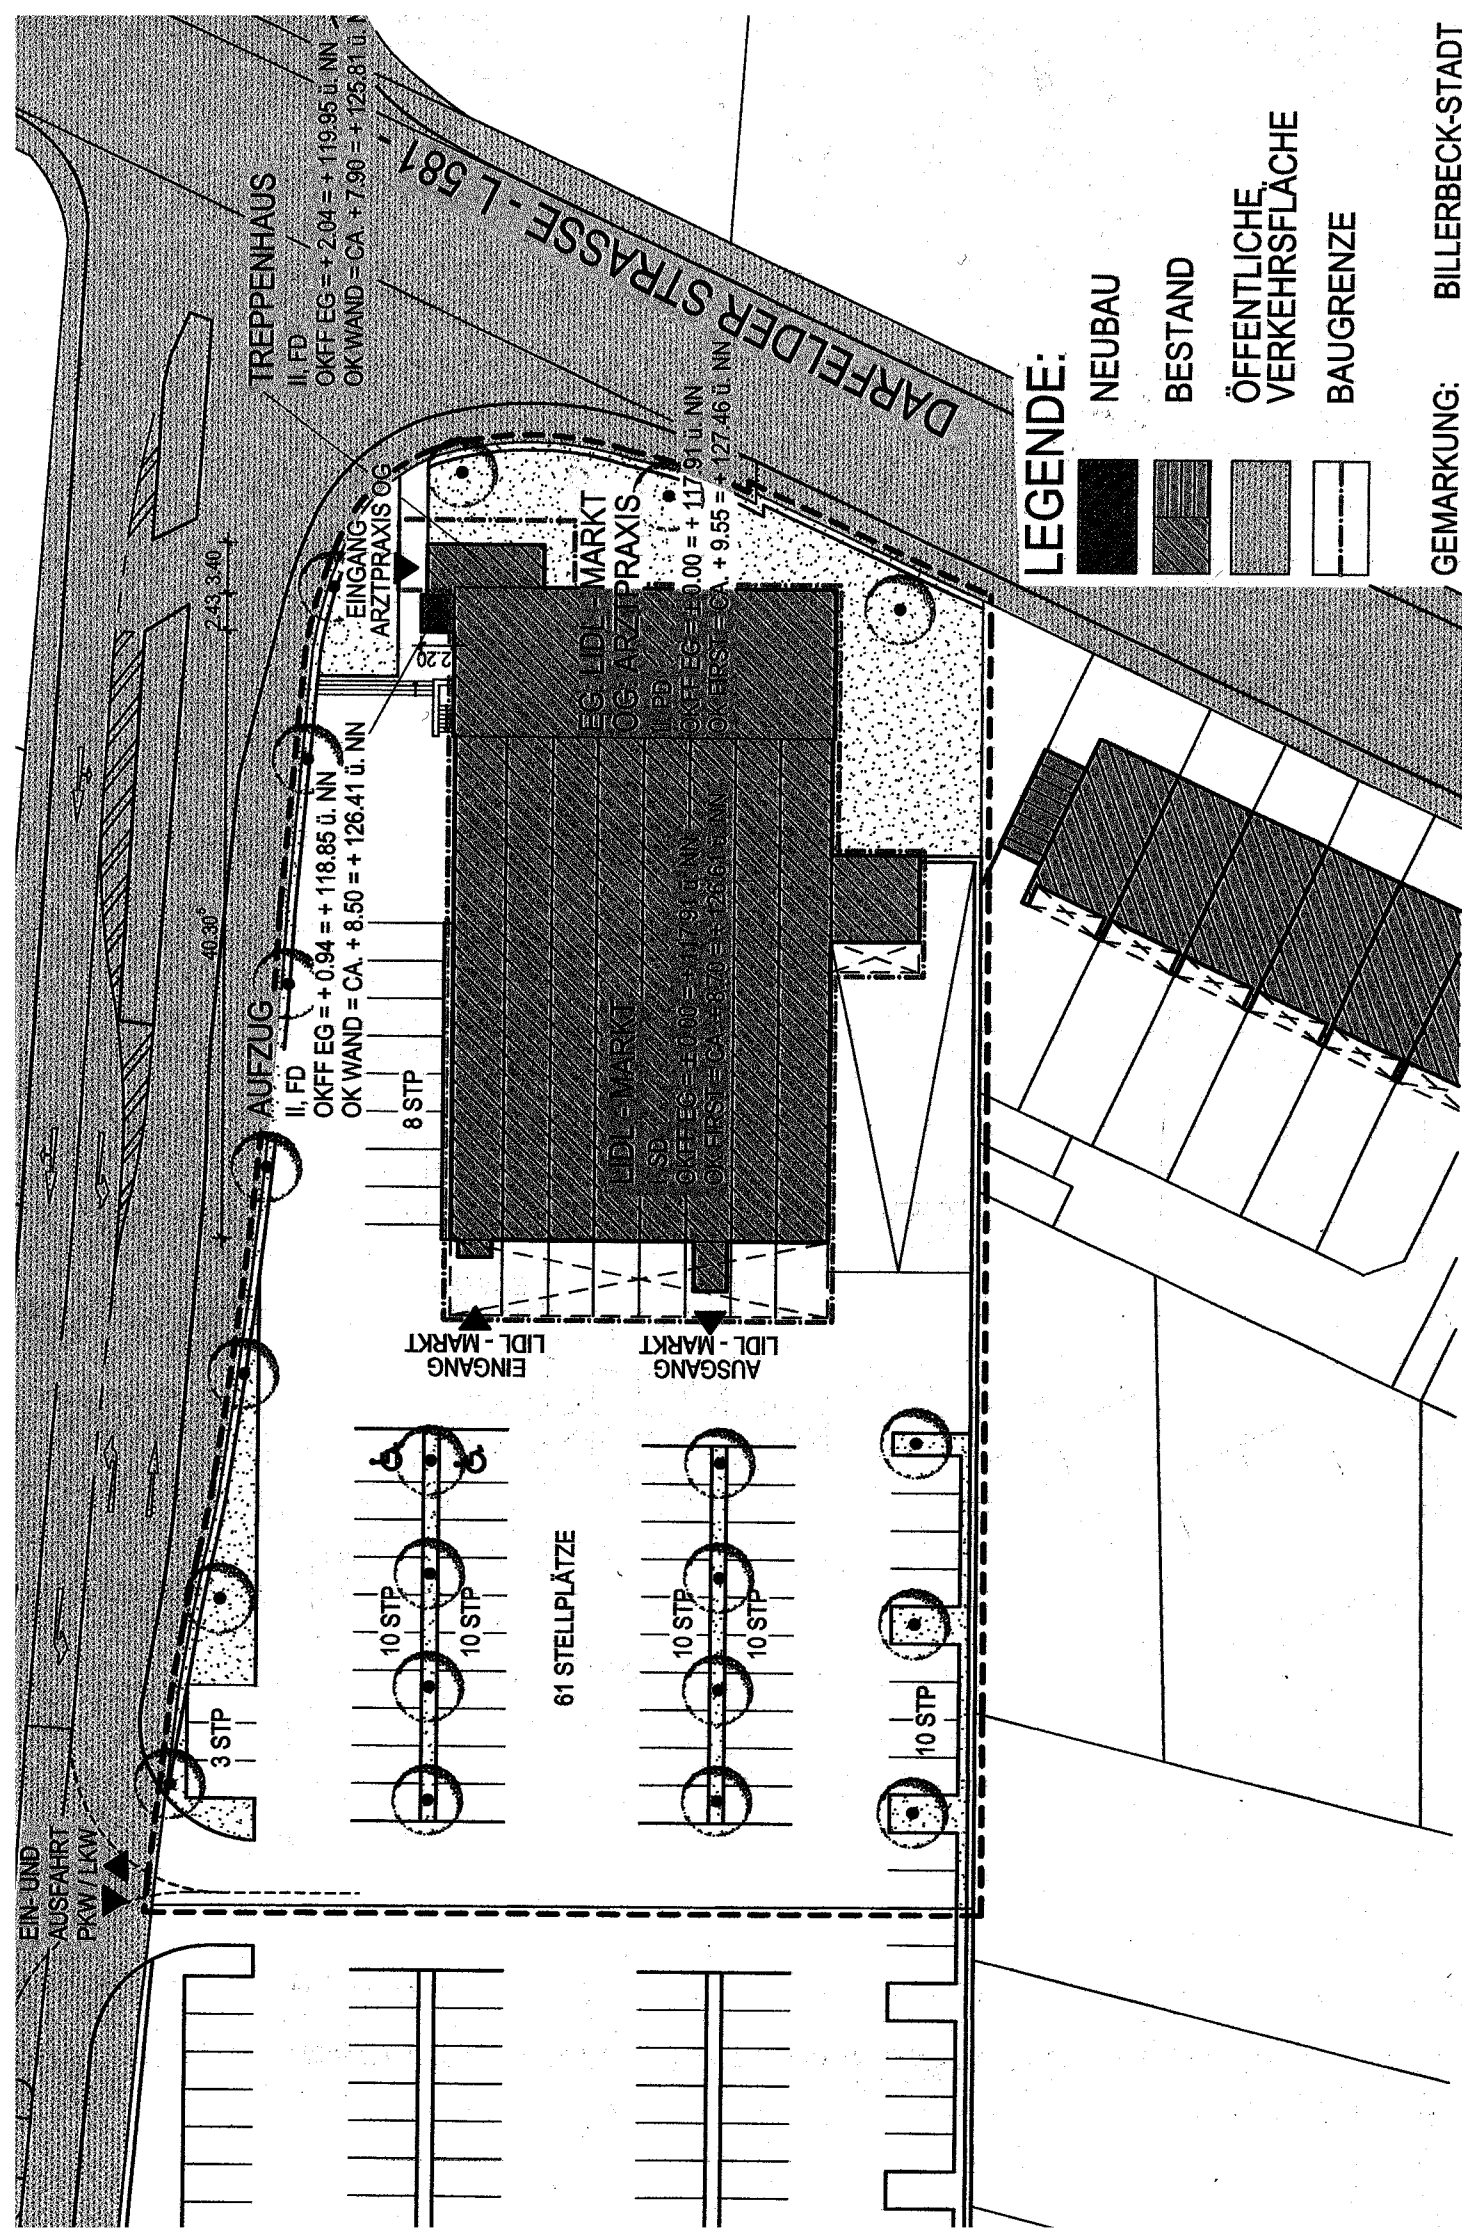

LEGENDE:

- NEUBAU
- BESTAND
- ÖFFENTLICHE VERKEHRSFLÄCHE
- BAUGRENZE

GEMARKUNG: BILLERBECK-STADT
FLUR: 13
FLURSTÜCK: 289