




WOLFGANG ALBERT

ARCHITEKT - BDB.

RÜSCHHAUSWEG 131 48161 MÜNSTER
TEL 0251/86521 FAX 0251/861664
E-MAIL albertwolfgang@t-online.de

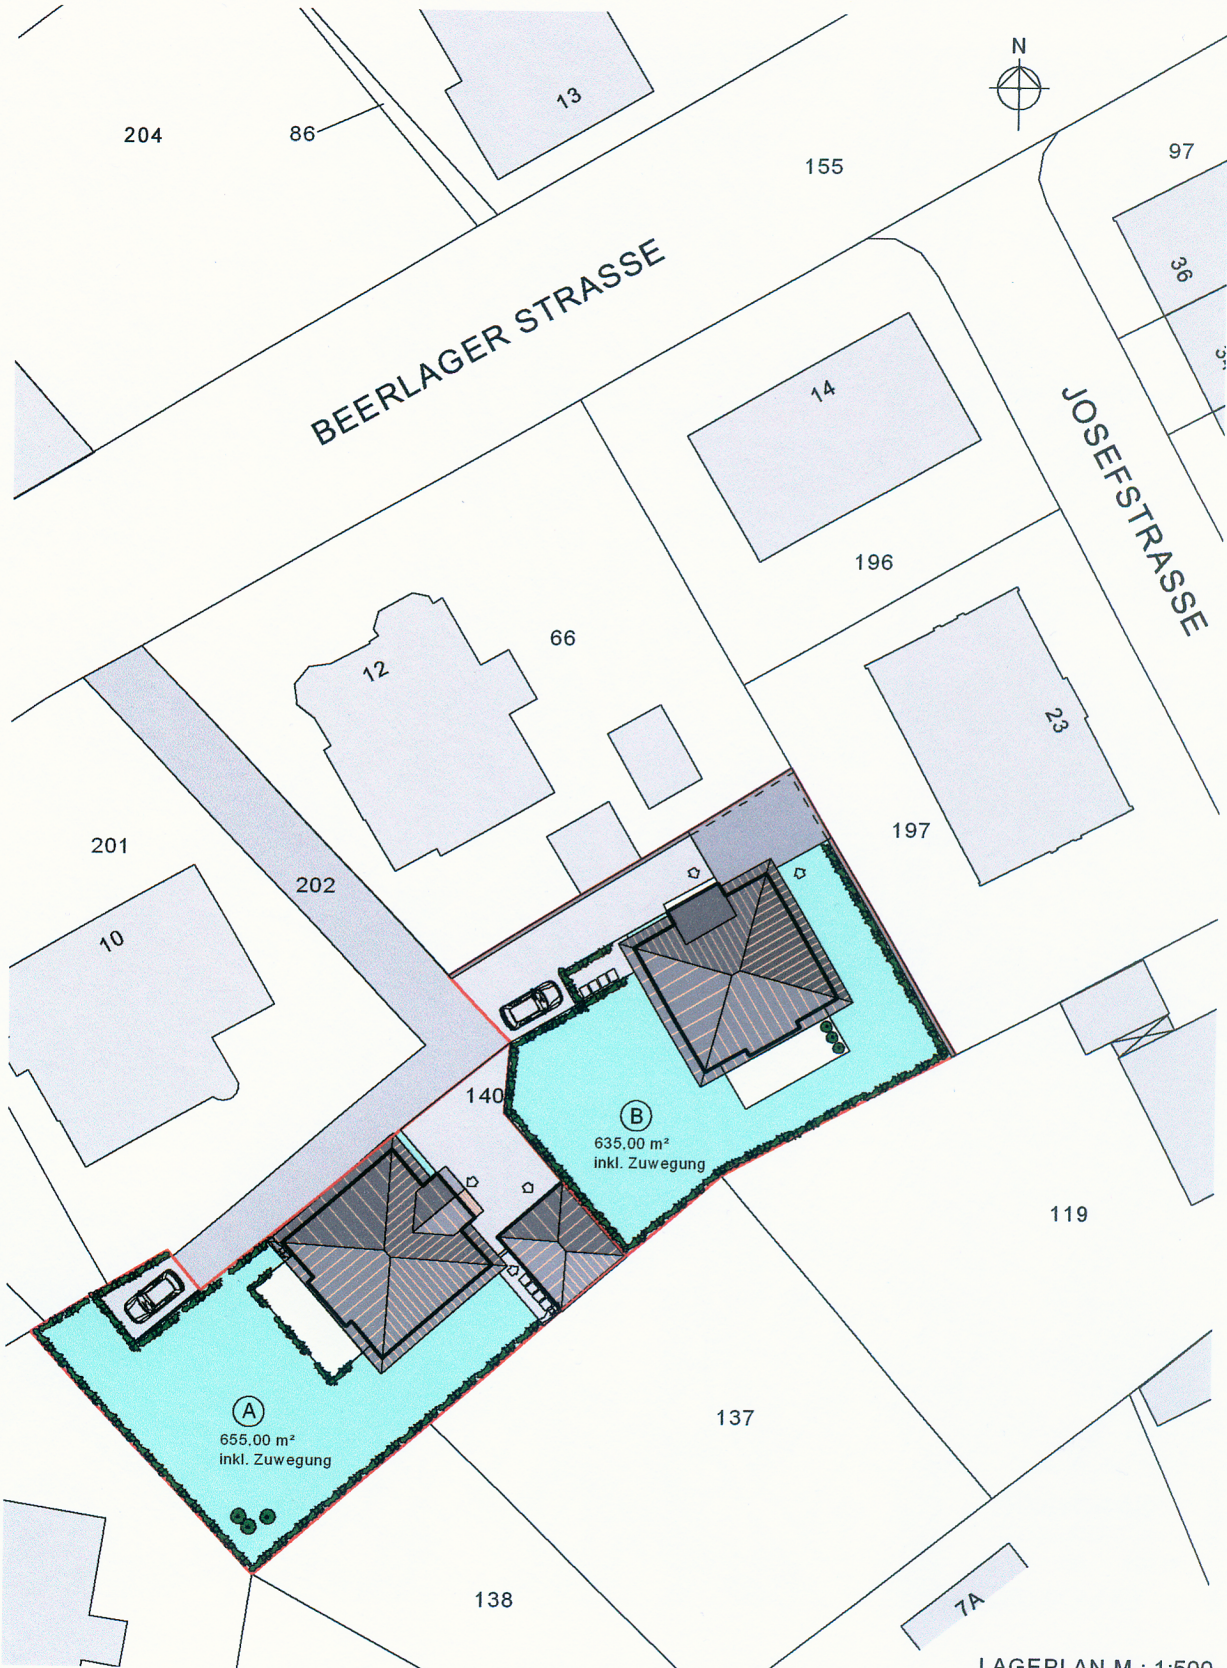

LAGEPLAN M.: 1:500

08.01.2009

STADTVILLA
BEERLAGER STRASSE
48727 BILLERBECK