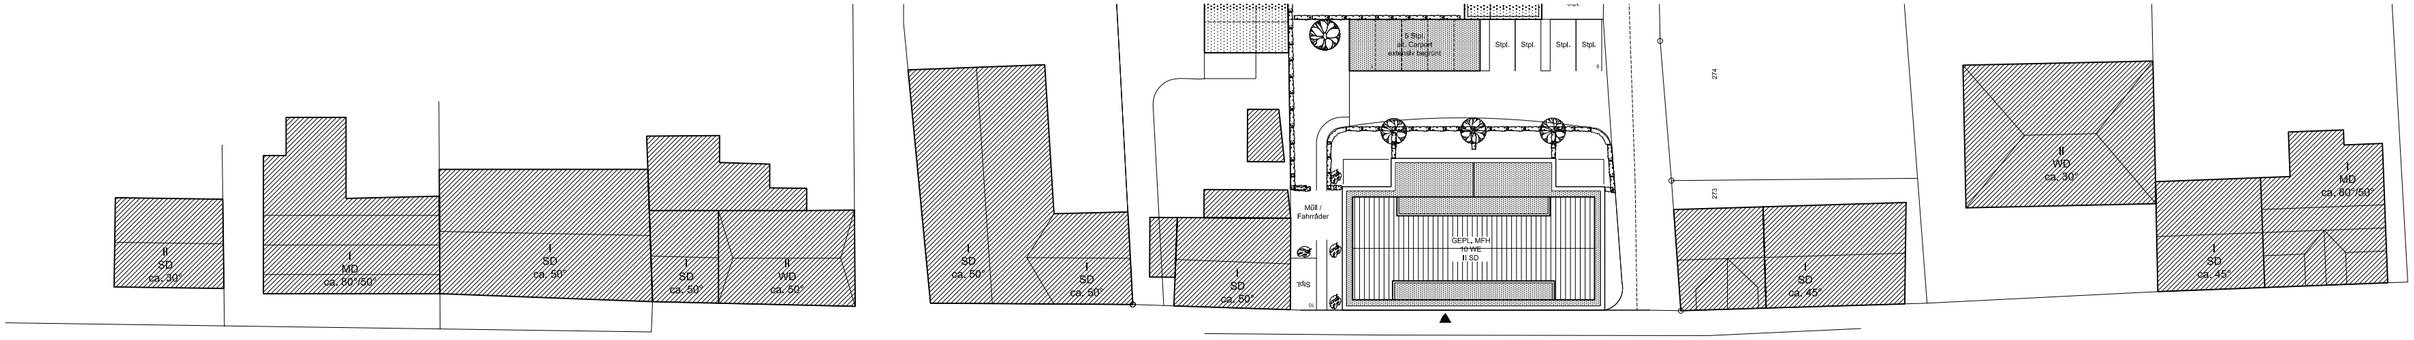

MÜNSTERSTRASSE

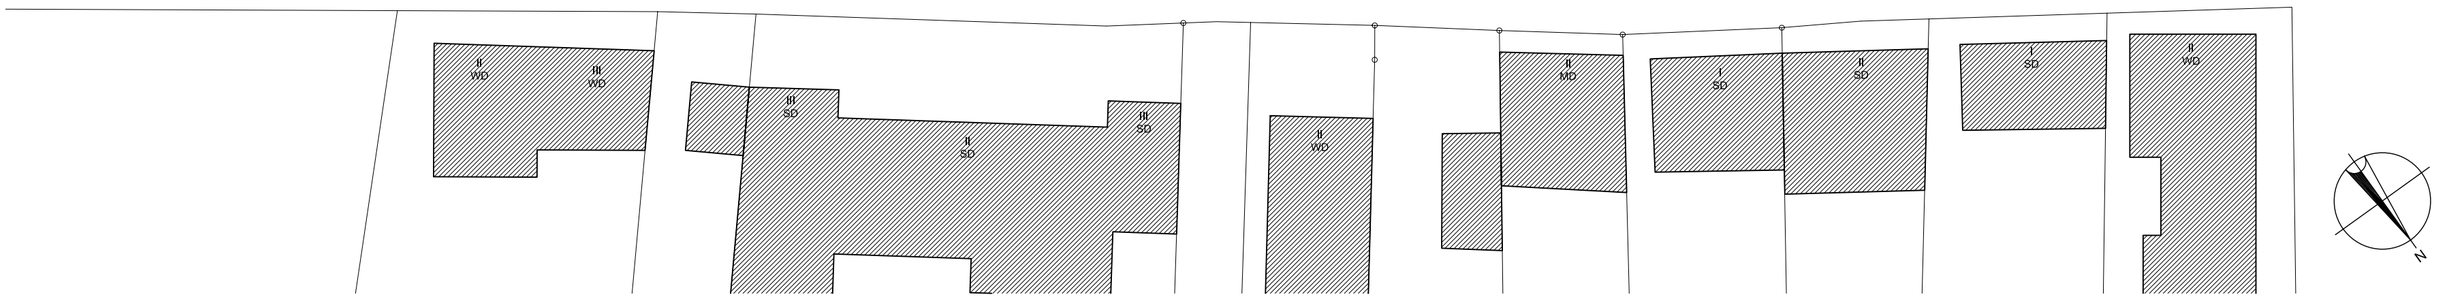

LAGEPLAN VARIANTE SATTELDACH

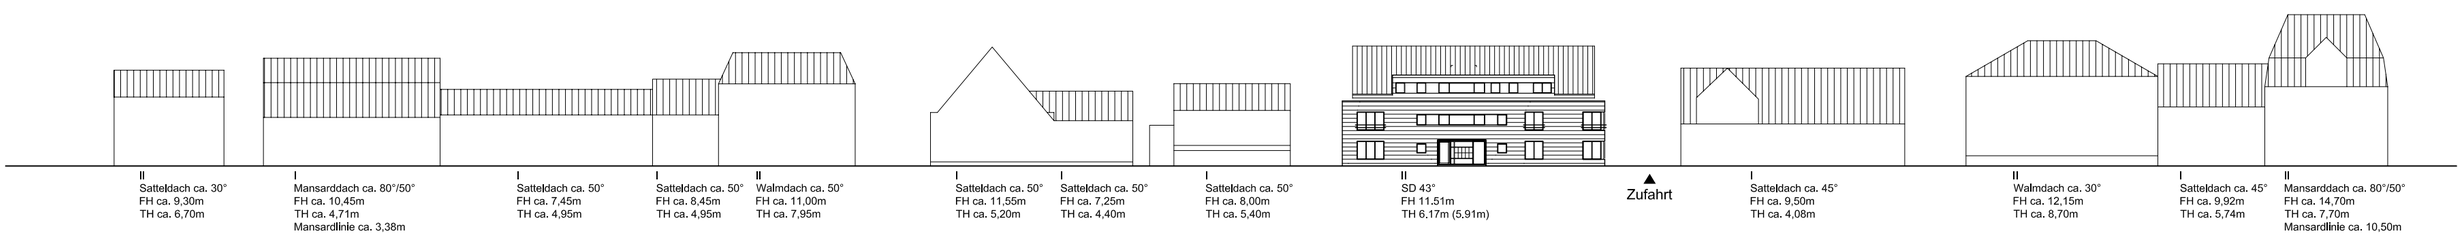

NORD-ANSICHT MÜNSTERSTRASSE - VARIANTE SATTELDACH 43°

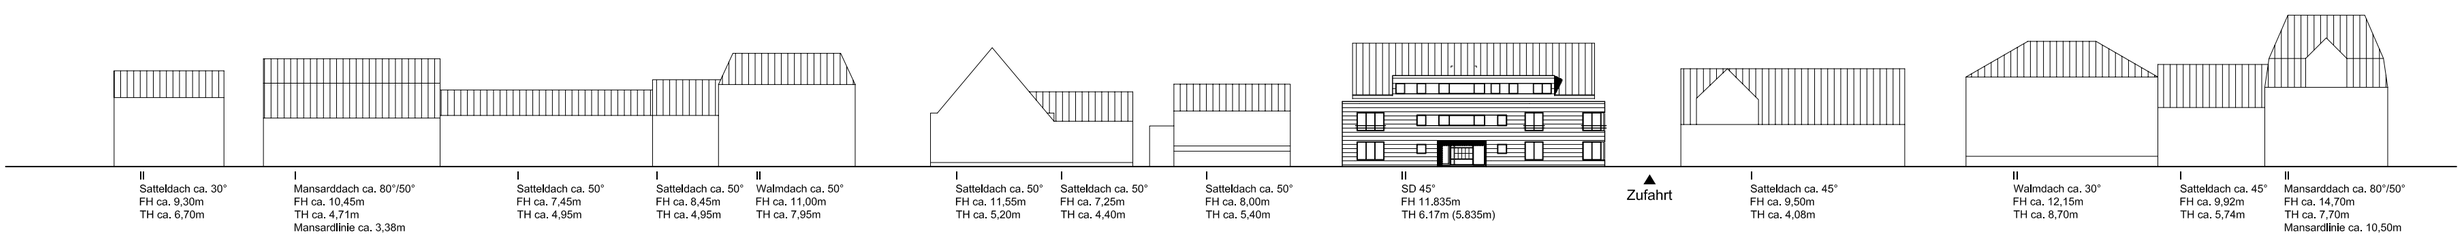

NORD-ANSICHT MÜNSTERSTRASSE - VARIANTE SATTELDACH 45°

BEBAUUNGSVORSCHLAG MÜNSTERSTRASSE 45 48727 BILLERBECK

LAGEPLAN / ANSICHT **M. 1:500** **27.04.2009**