




Ansicht 1:

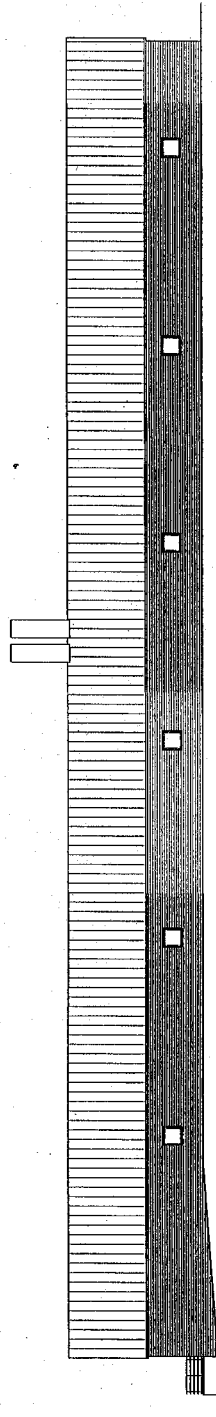


Ansicht 3:

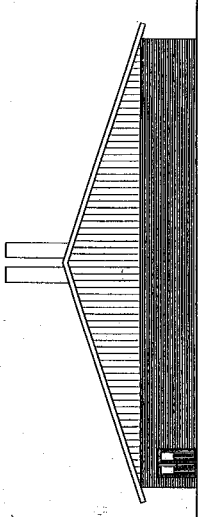


Ansicht 2:

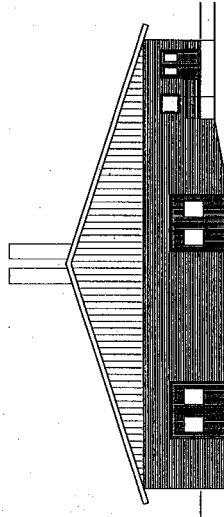

Ansicht 4:

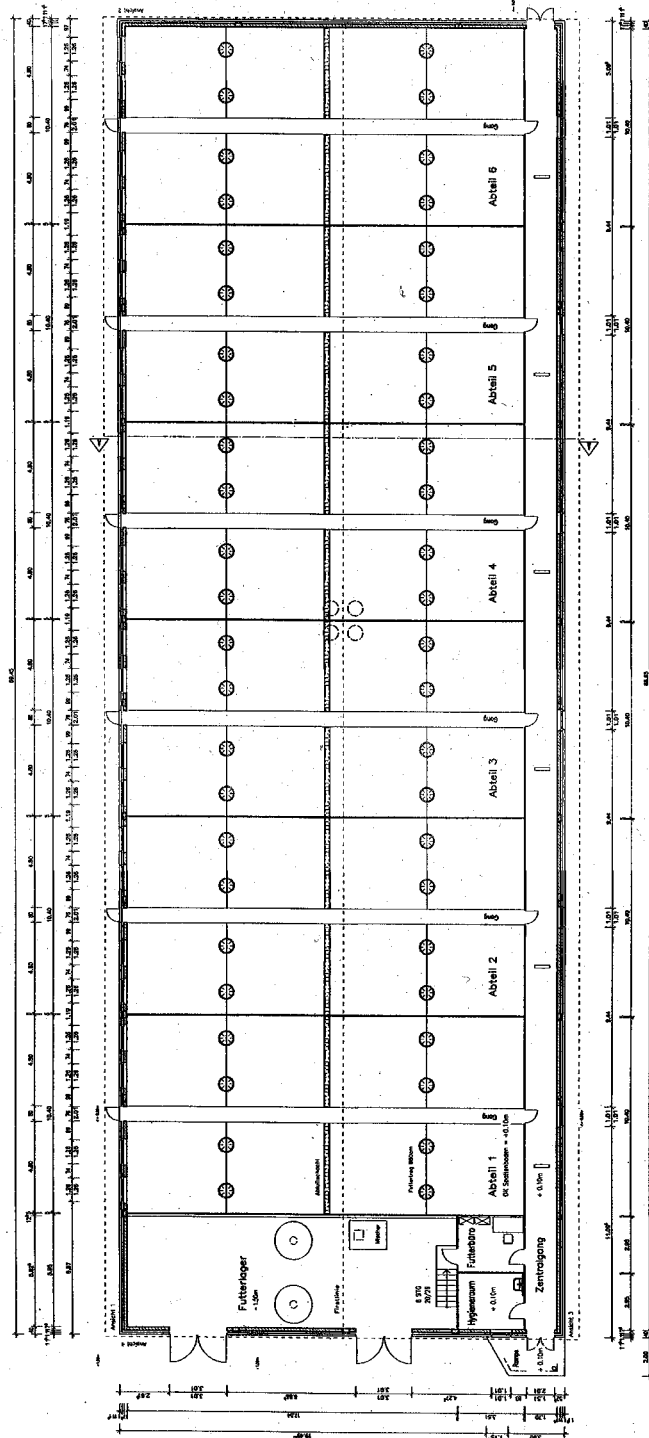

Grundriss Erdgeschoss:

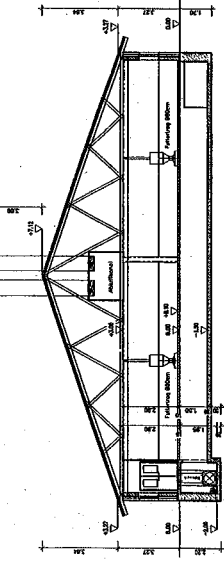

Schnitt A-A: DN 15:

HUBERT WELTMANN Dipl.-Ing. - Architekt		Bauling 33 48277 BILLERBECK 48277 BILDERBECK
Architekt	Proj. Nr.	1
Architekt	Architekt	13.07.2004
Architekt	Architekt	Architekt
Architekt	Architekt	Architekt