


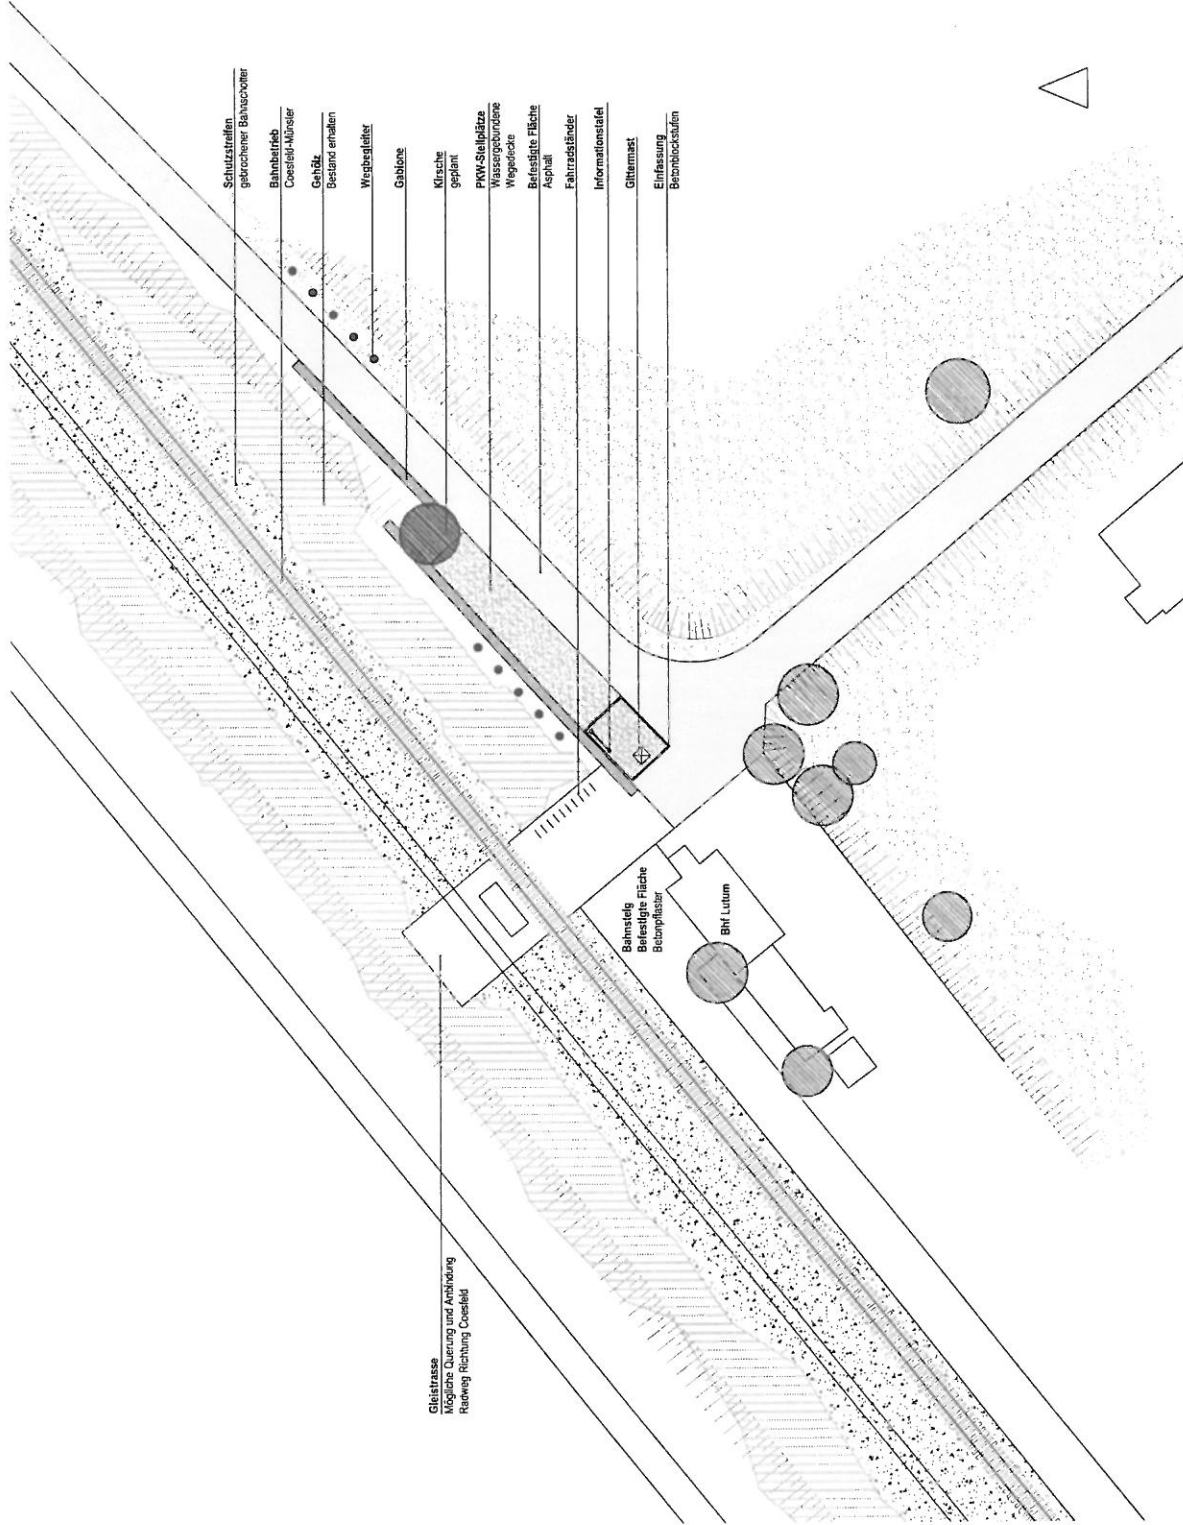

Detailplan 6

VP 01, Kat. B,
Bahnhof Lötum
M 1:500

Aug 27/18