


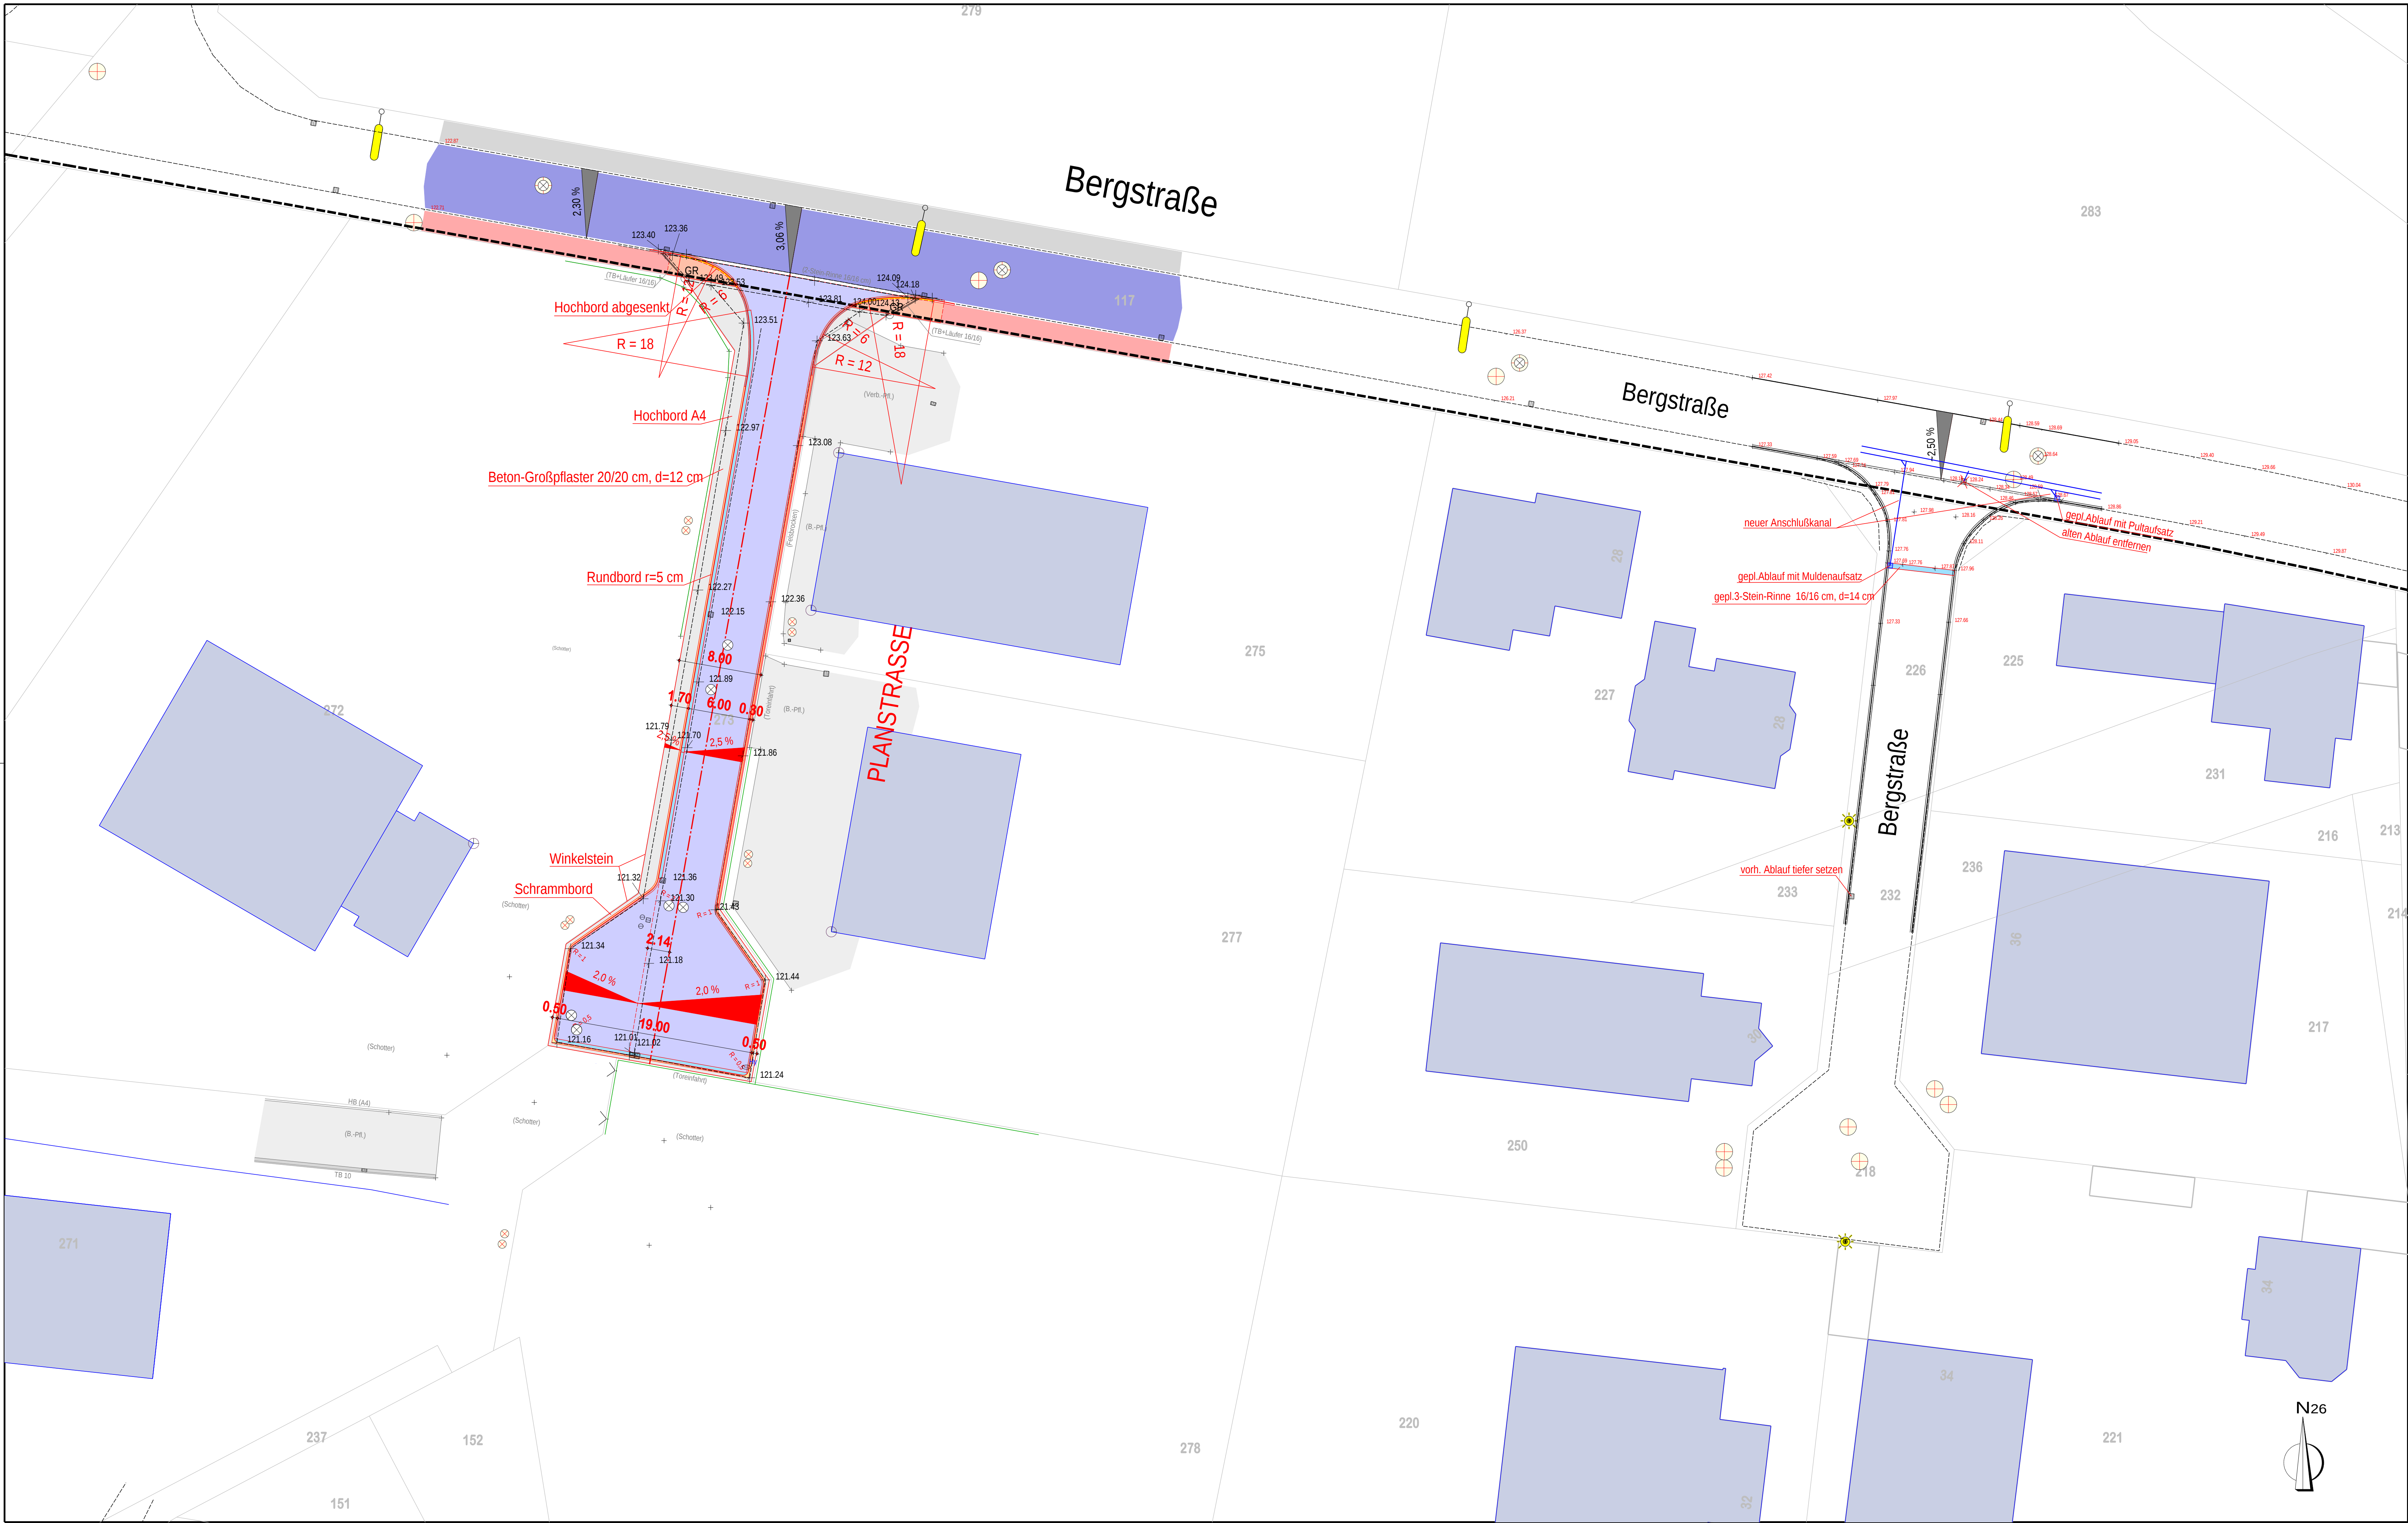

Der Auftraggeber:		Für die Planung: Osnabrück, den 26.1.2010 Hydro Ingenieure Planungsgesellschaft für Siedlungswasserwirtschaft mbH Beratende Ingenieure	
Auftraggeber Stadt Billerbeck GIWo			
Projekt ENDAUSSBAU EINER STICHSTRASSE IM "GEW.-GEB. BERGSTRASSE" AUSFÜHRUNGSPLANUNG			
Planinhalt Lageplan			
Hydro Ingenieure NL Osnabrück Am Riesenbach 57 49082 Osnabrück Telefon: 0541 202468-0 Telefax: 0541 202468-10 E-Mail: NL.OS@hydro-ingenieure.de		bearb./Dat.	Be / 26.1.2010
		gepr./Dat.	JB / 26.1.2010
Datei: ...LP-3021-strasse		Stand: 26.1.2010	Zeichnungs-Nr.: 3121/102
CAD		Stand: 26.1.2010	Zeichnungs-Nr.: 3121/102