


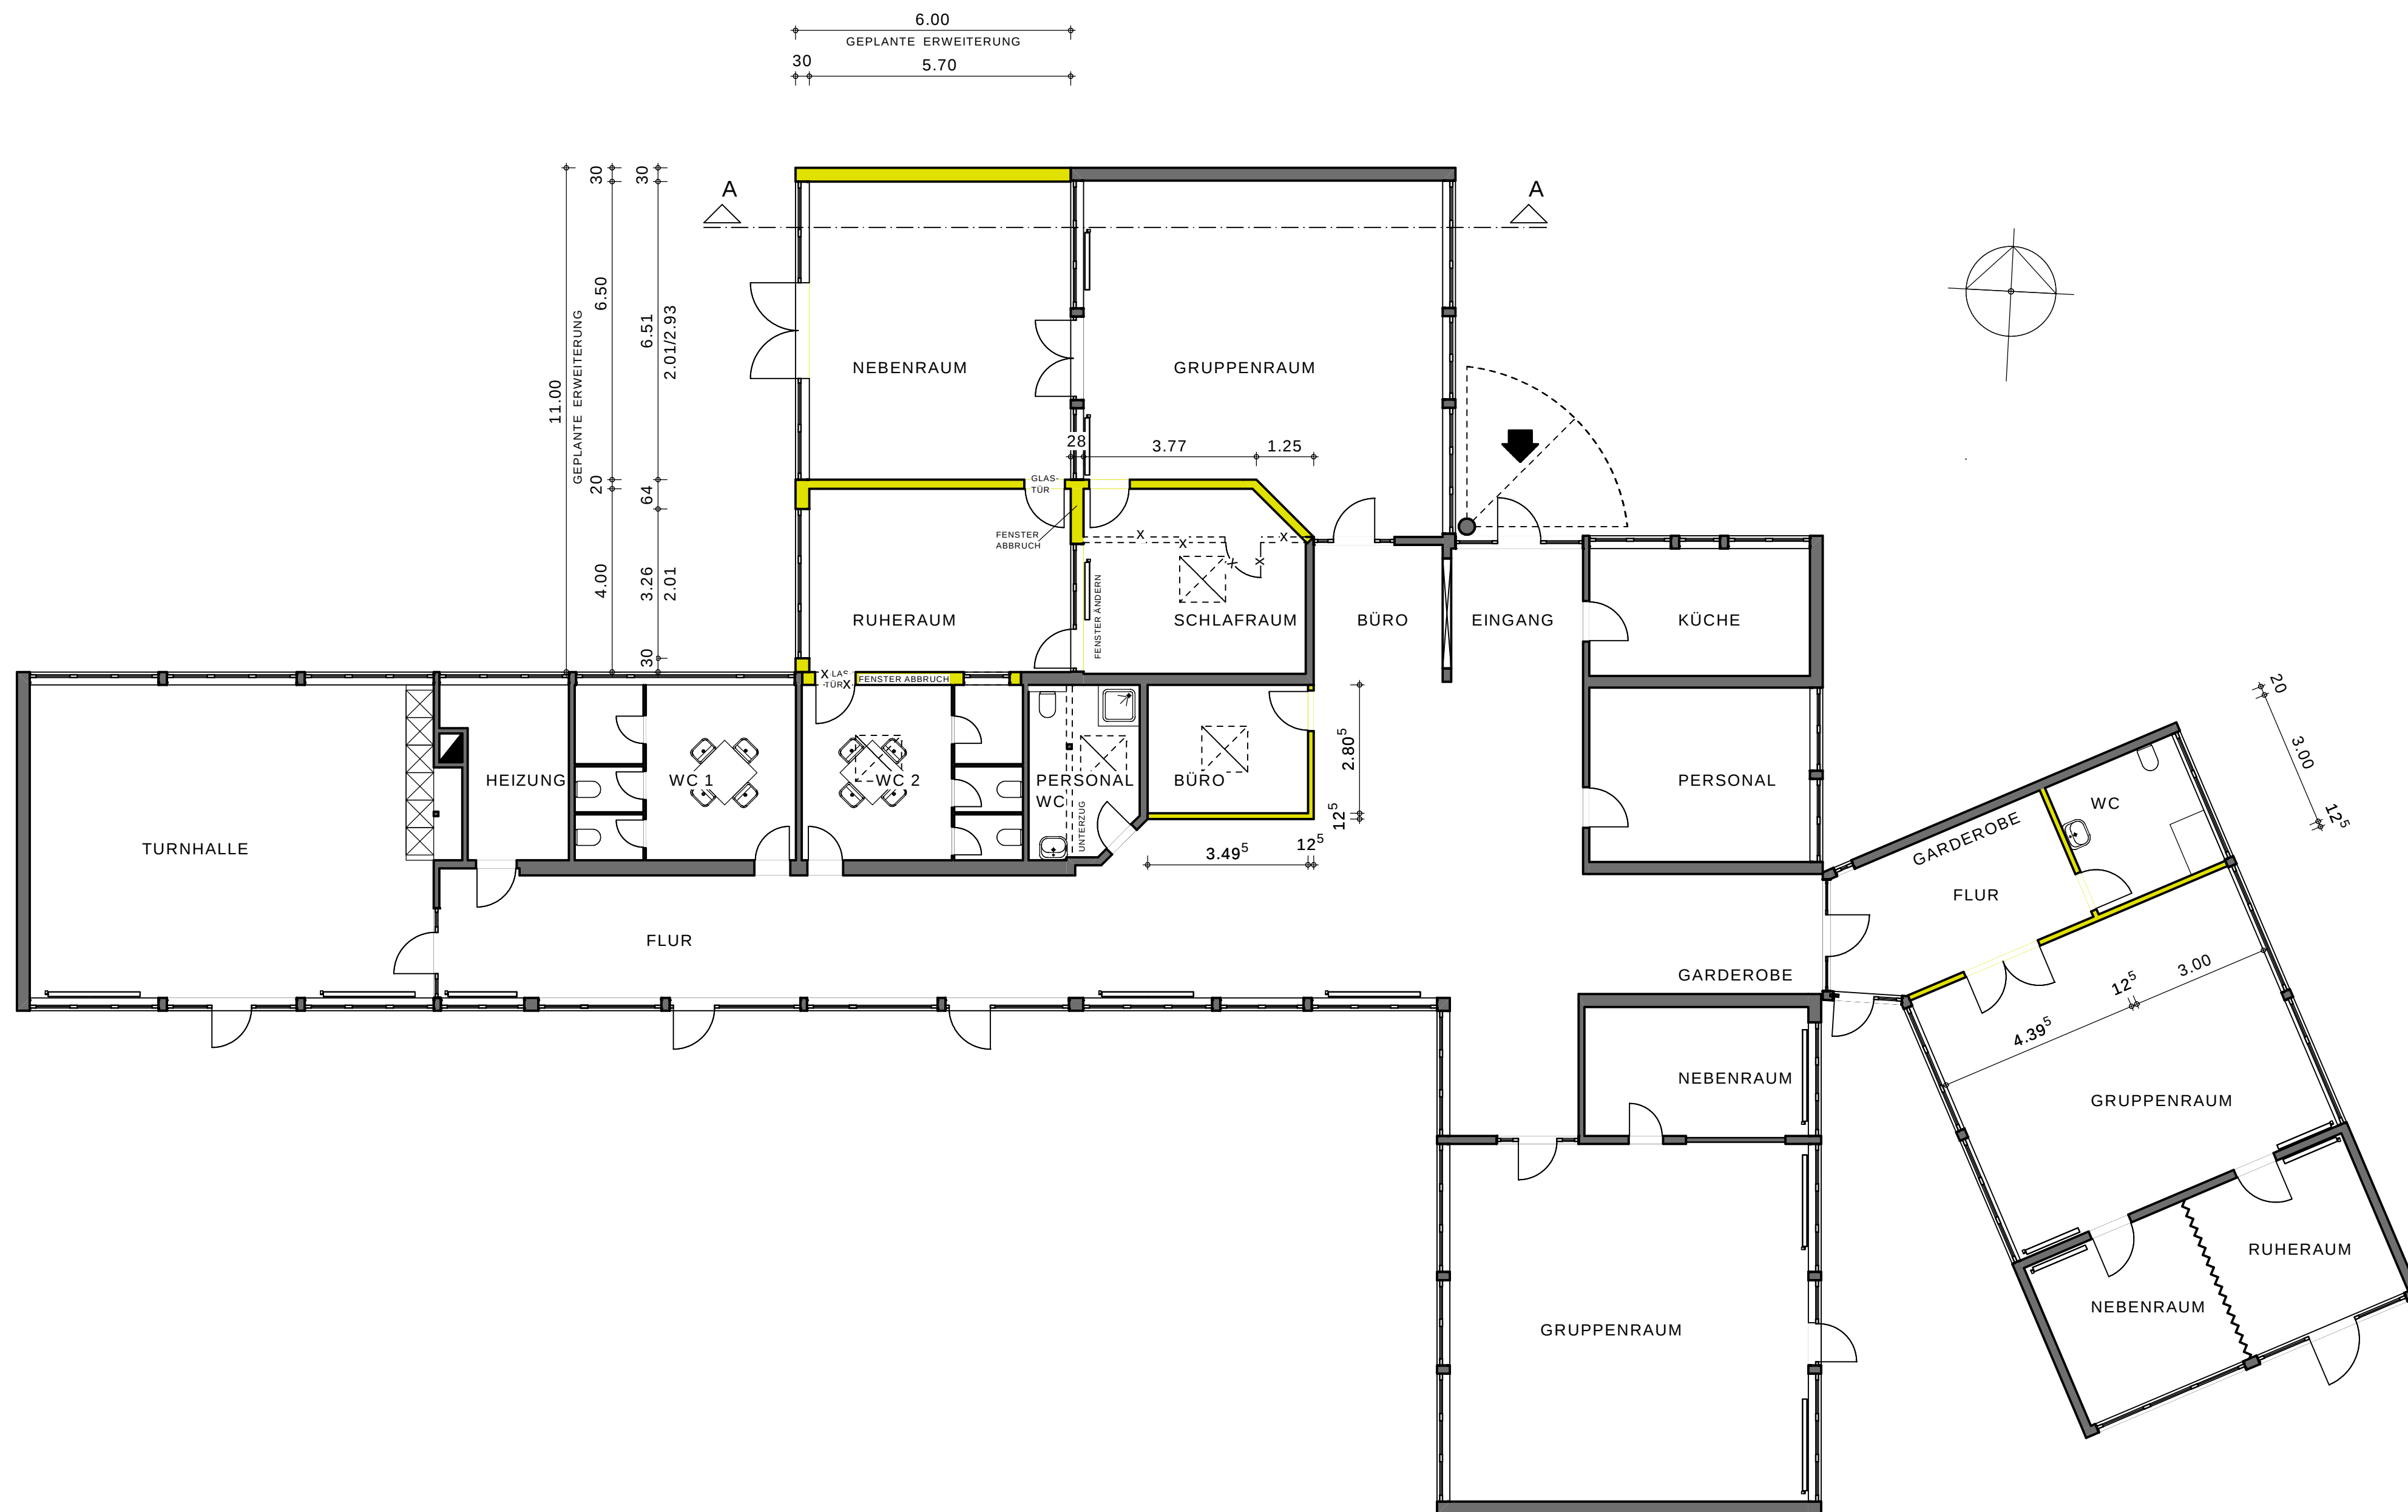

BAUANTRAG

PROJEKT :
UMBAU UND ERWEITERUNG DES
DRK-KINDERGARTENS JOHANN-HEERMANN
LUDGERISTR. 41
48727 BILLERBECK

PROJEKT-NR. :
08/11

BAUHERR :
DRK-ORTSVEREIN BILLERBECK e. V.
MARKT 1
48727 BILLERBECK

UNTERSCHRIFT

ARCHITEKT :
WOLFGANG ALBERT
ARCHITEKT BDB
RÜSCHHAUSWEG 131 48161 MÜNSTER
FON 0251 / 86521 FAX 0251 / 861864
E-MAIL ALBERTWOLFGANG@T-ONLINE.DE
WWW - ARCHITEKTURBUERO - ALBERT.DE

UNTERSCHRIFT

BAUTEIL :
ERDGESCHOSS + SCHNITT M.: 1:100

GEZEICHNET: DE DATUM: 30.06.2011
GEÄNDERT: DATUM:

Plan: A, E/GaBilder0810, 0810, GP, Kindergarten Billerbeck, LP, EG, Pkt-Dat. 06.07.2011