
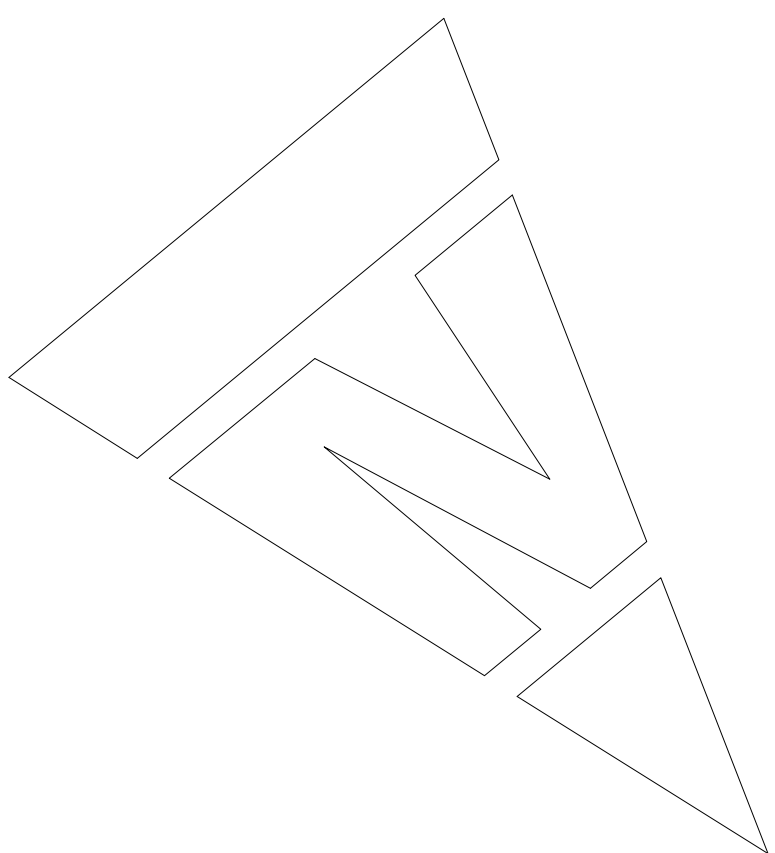
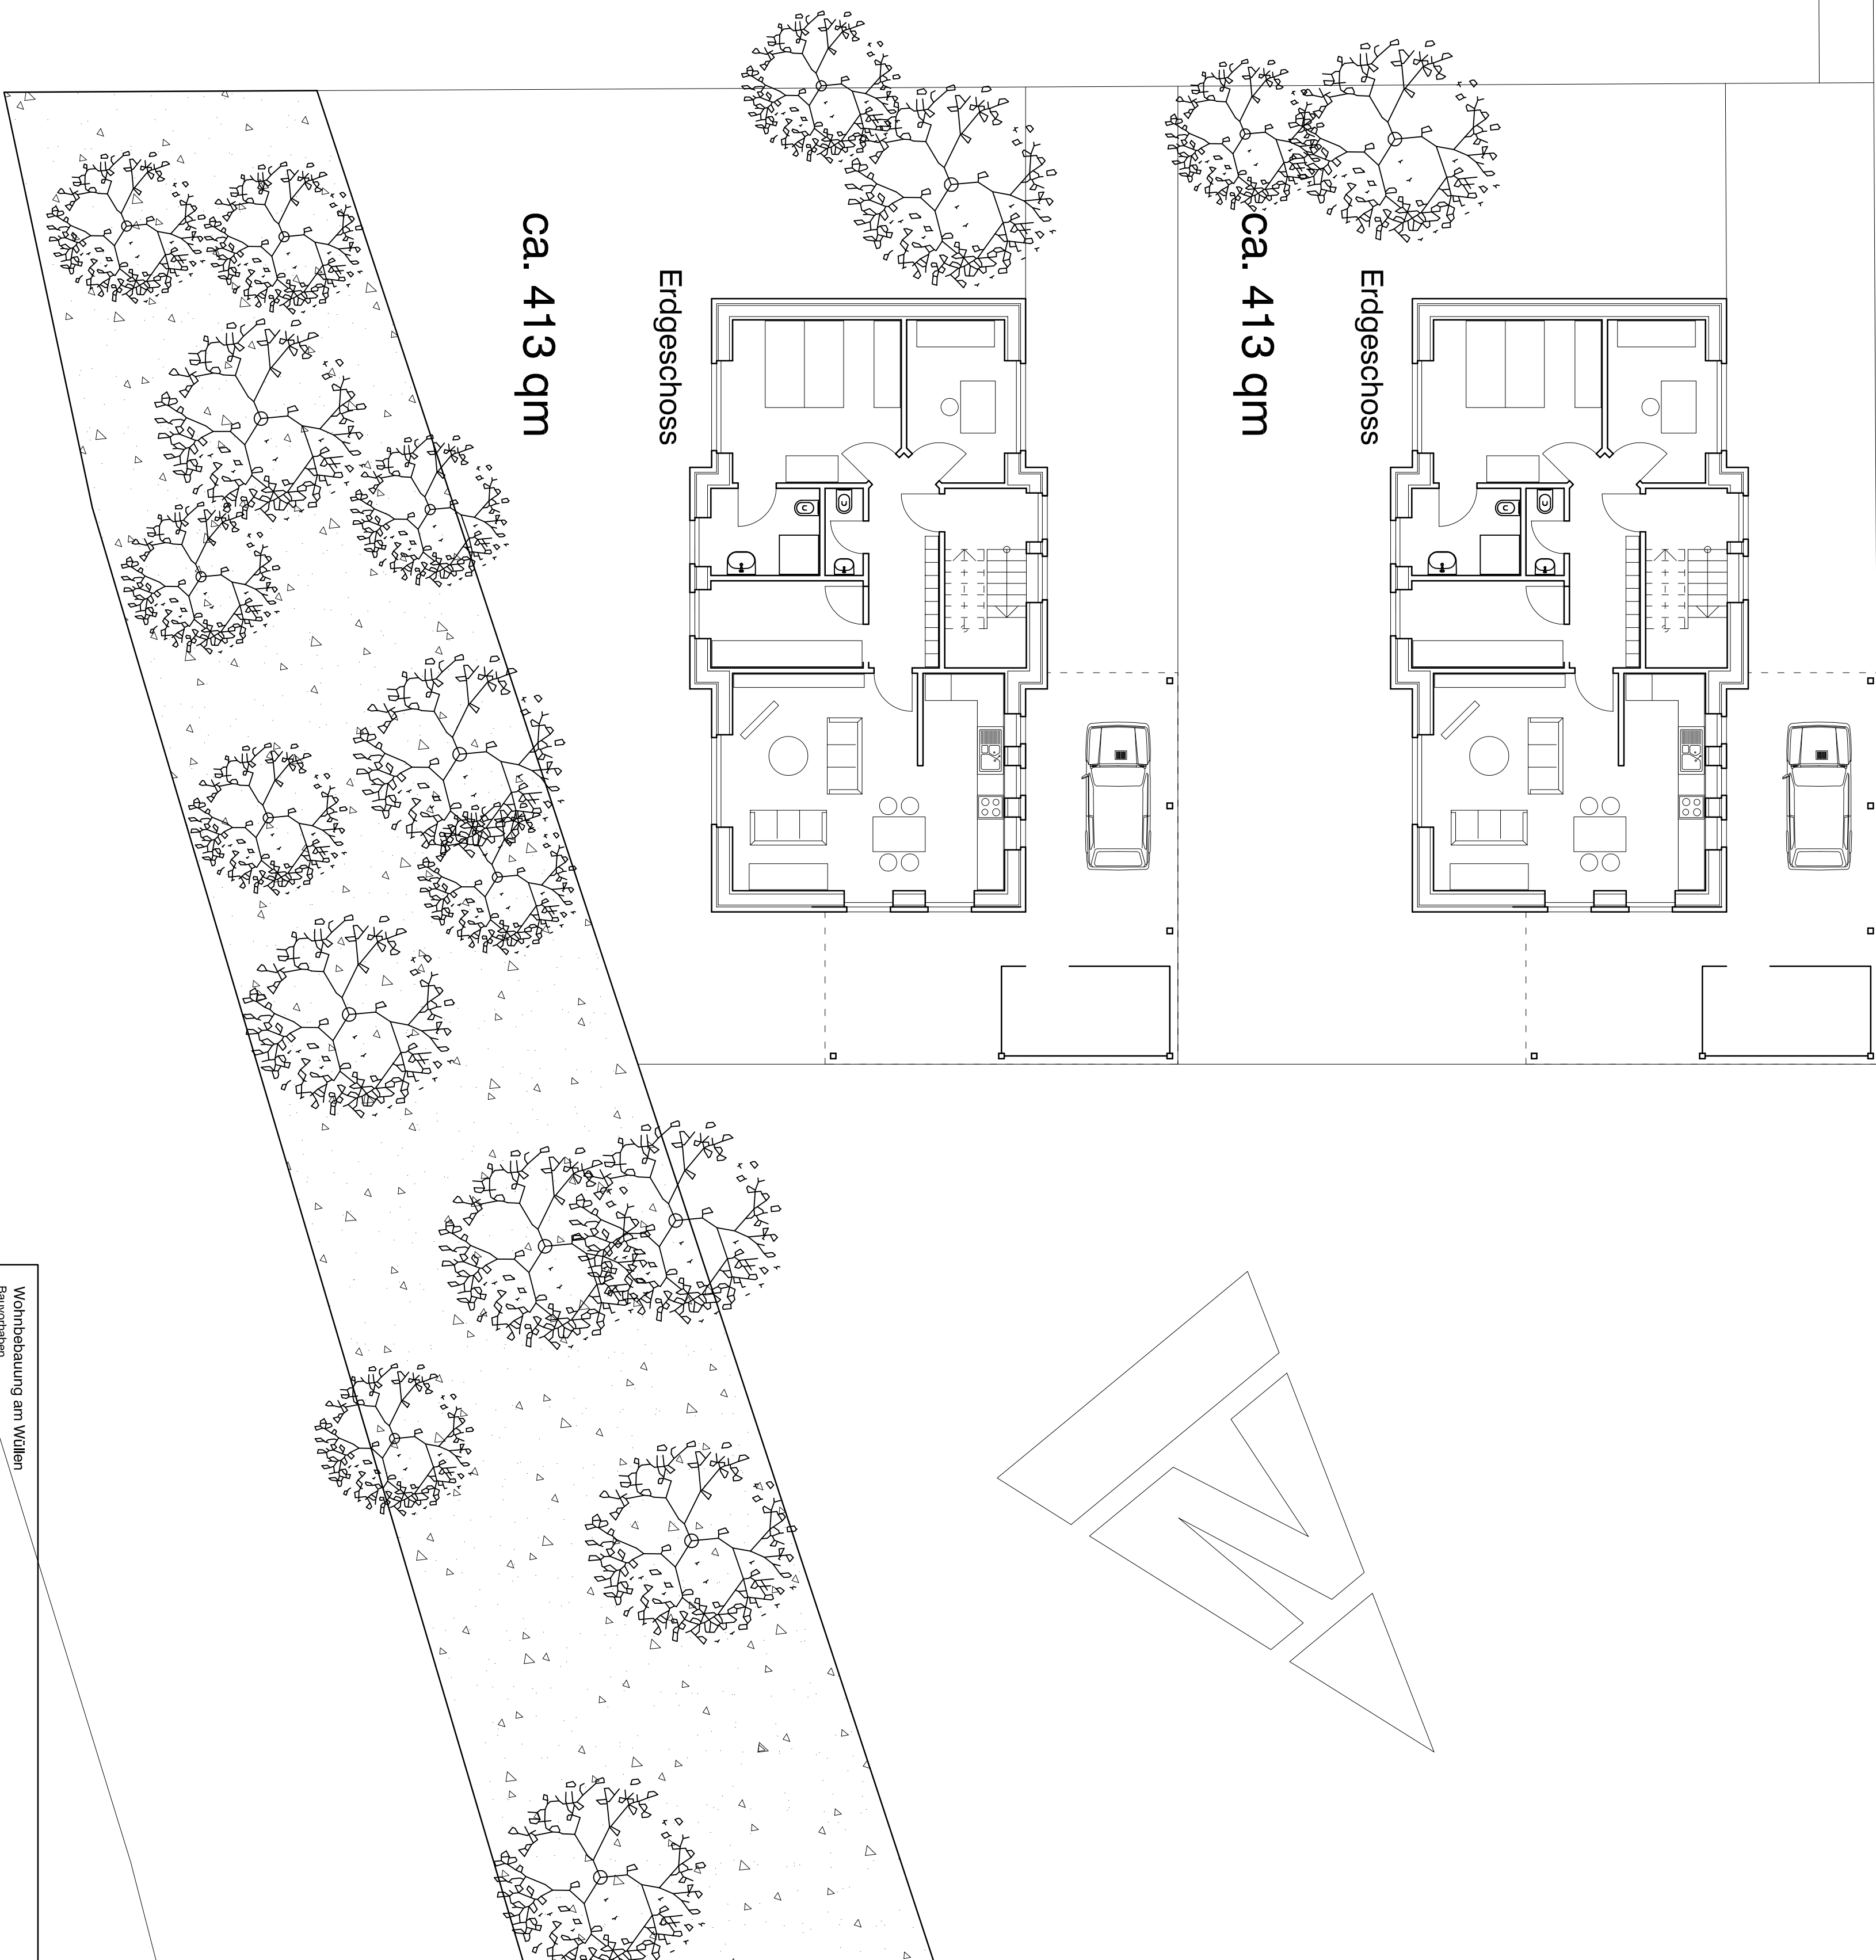


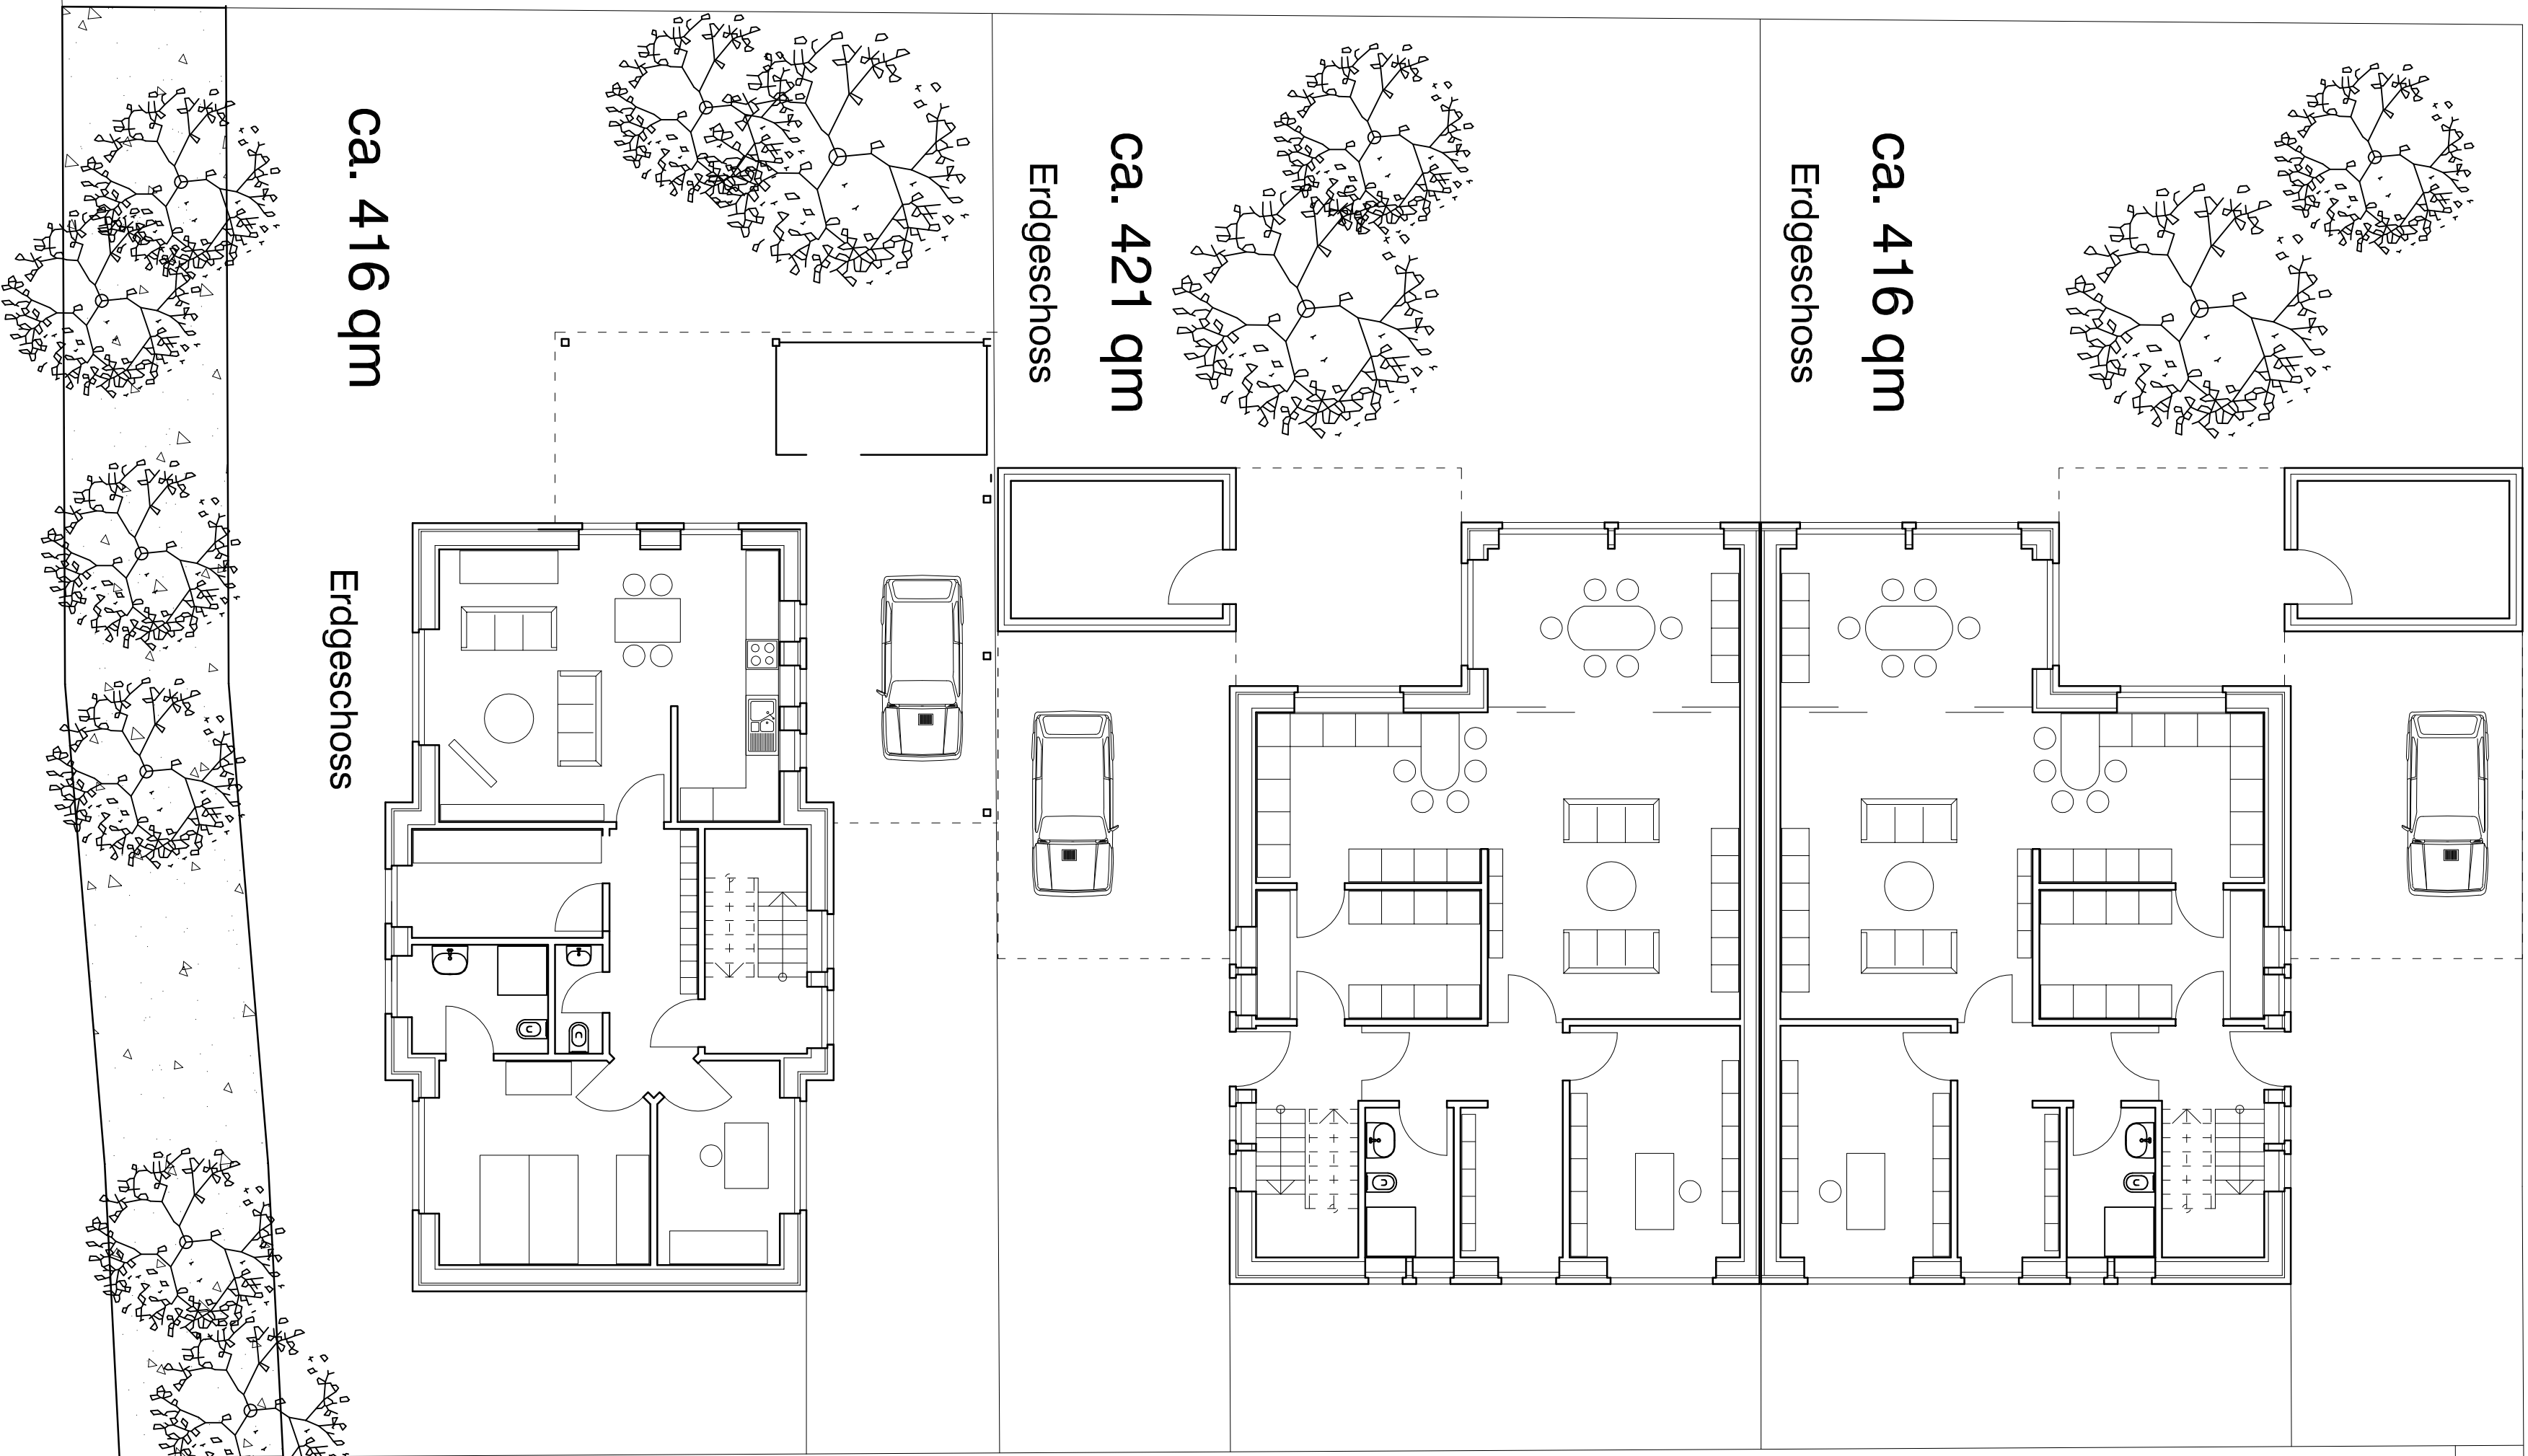

Wohnbebauung am Willen	
Bauvorhaben	
Natz-Thier-Straße	48727 Billerbeck
Straße	Ort
Grundrisse	
Baujahr	P-2021/ED
Märzjahr 11/100	ganz. 20.10.2012
Bauherr	
Bauherr	