

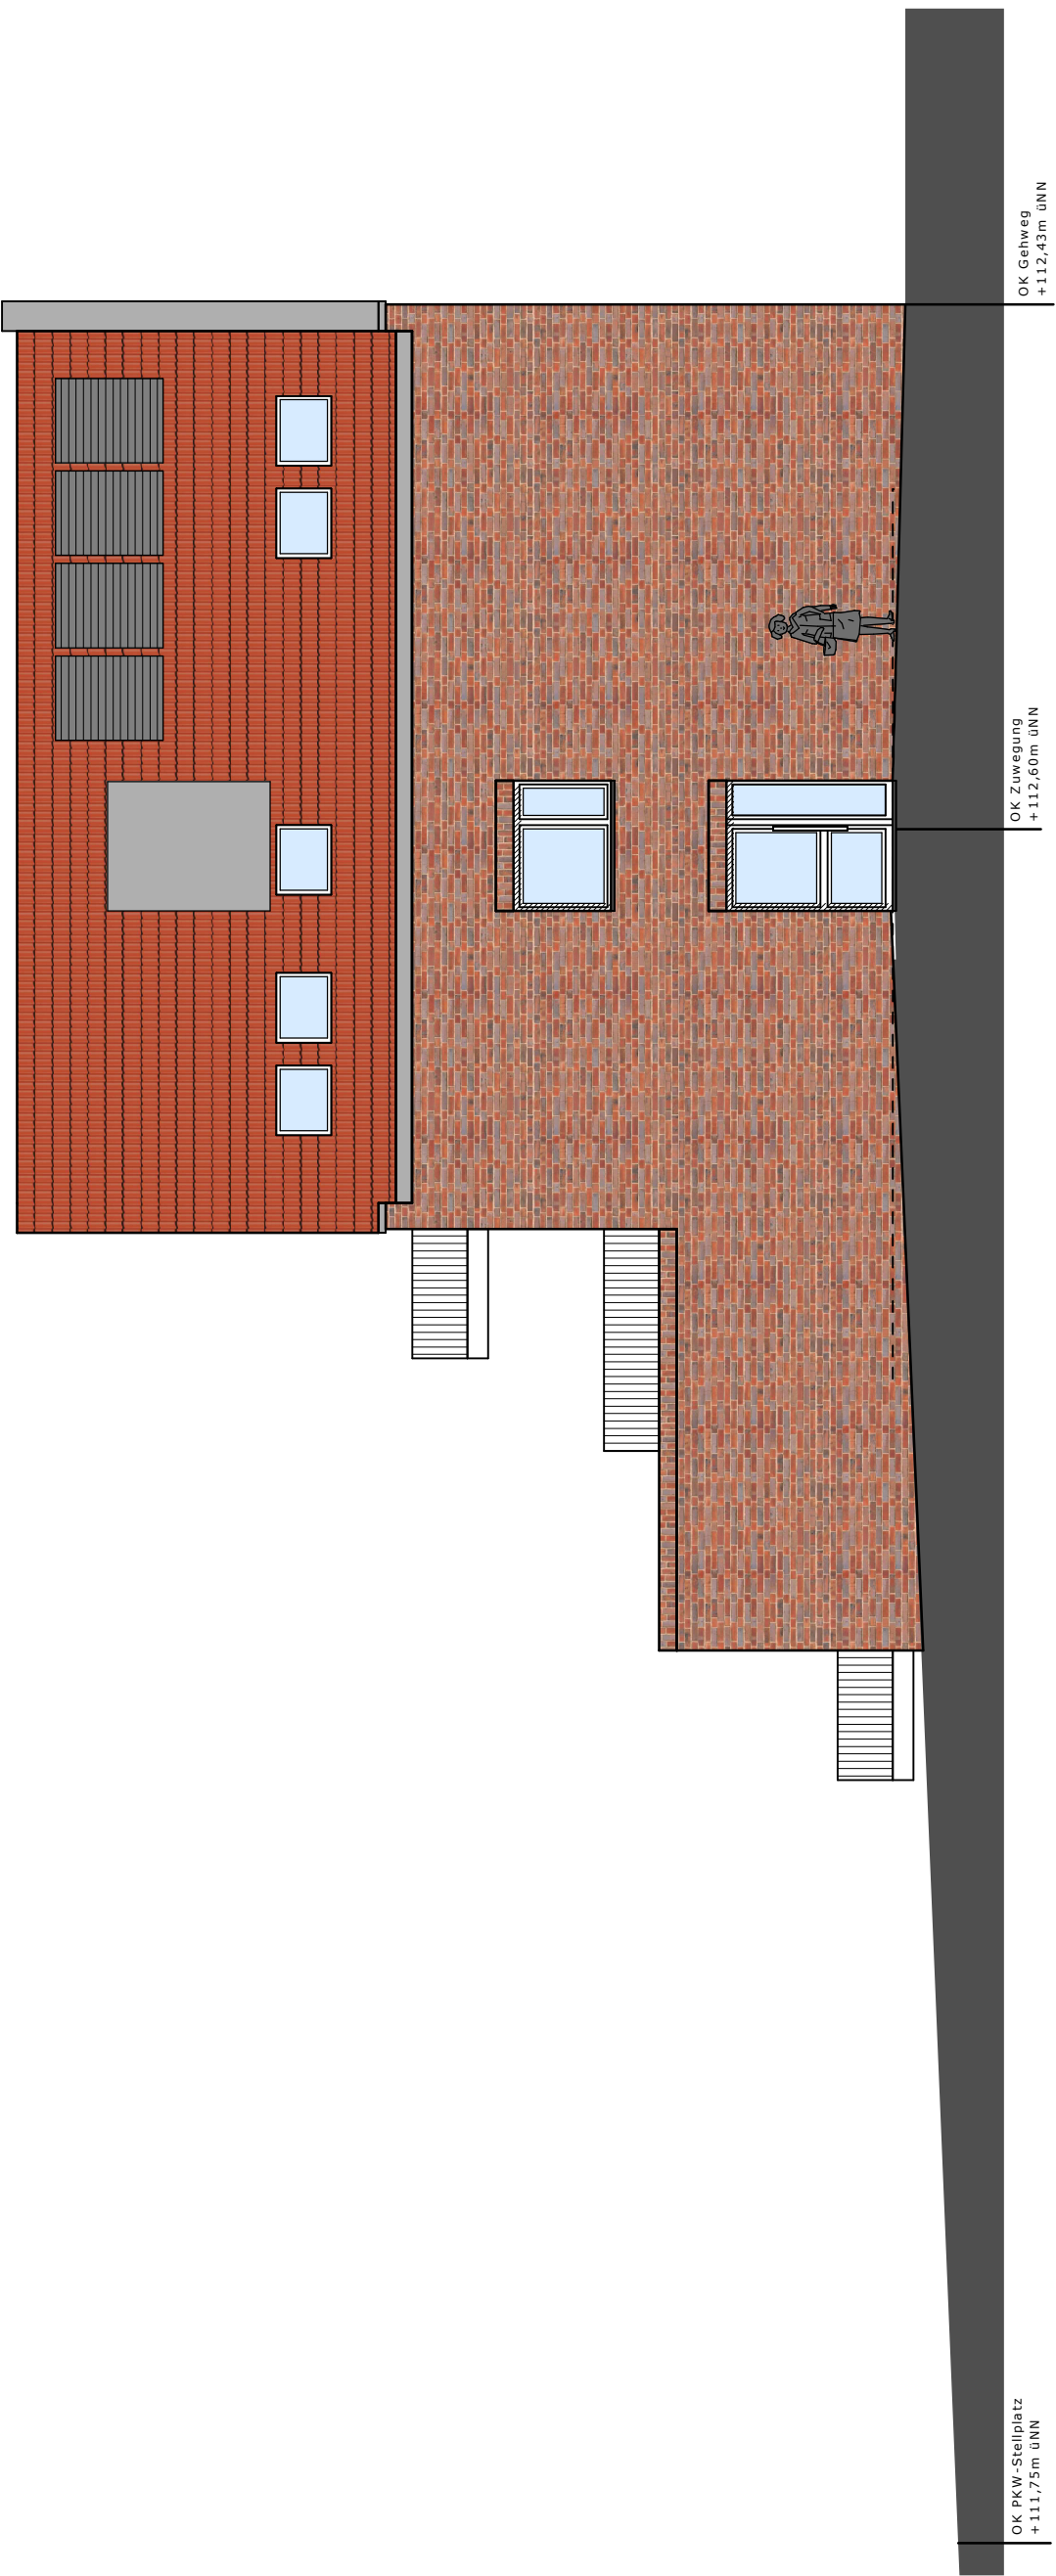


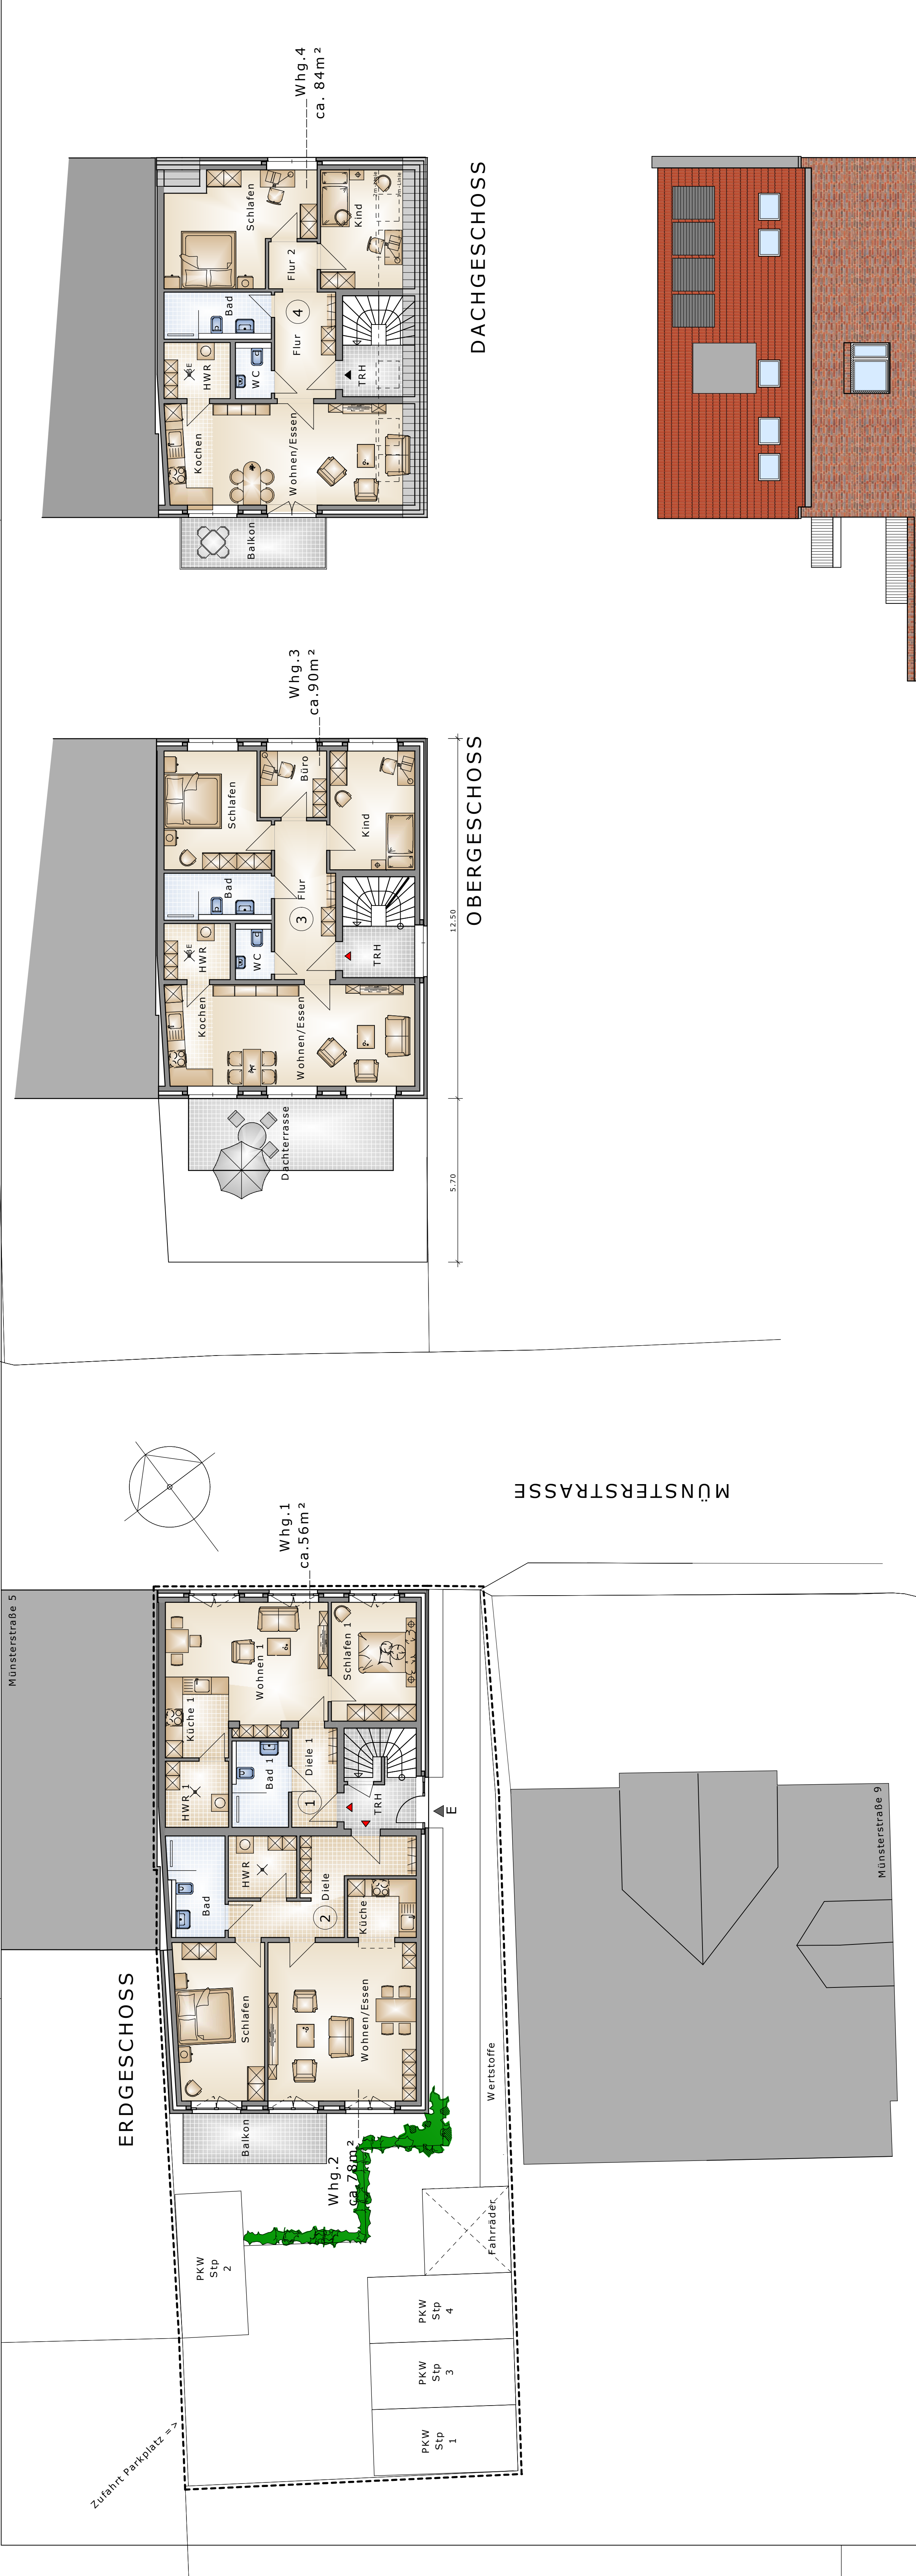

ANSICHT SÜDOST - EINGANG

BAUVORANFRAGE
PROJEKT
SENIORENWOHNUNGEN
MÜNSTERSTRASSE 7
IN BILLERBECK
RÜCKBAU und
NEUBAU eines Wohnhauses
mit 4 Wohneinheiten

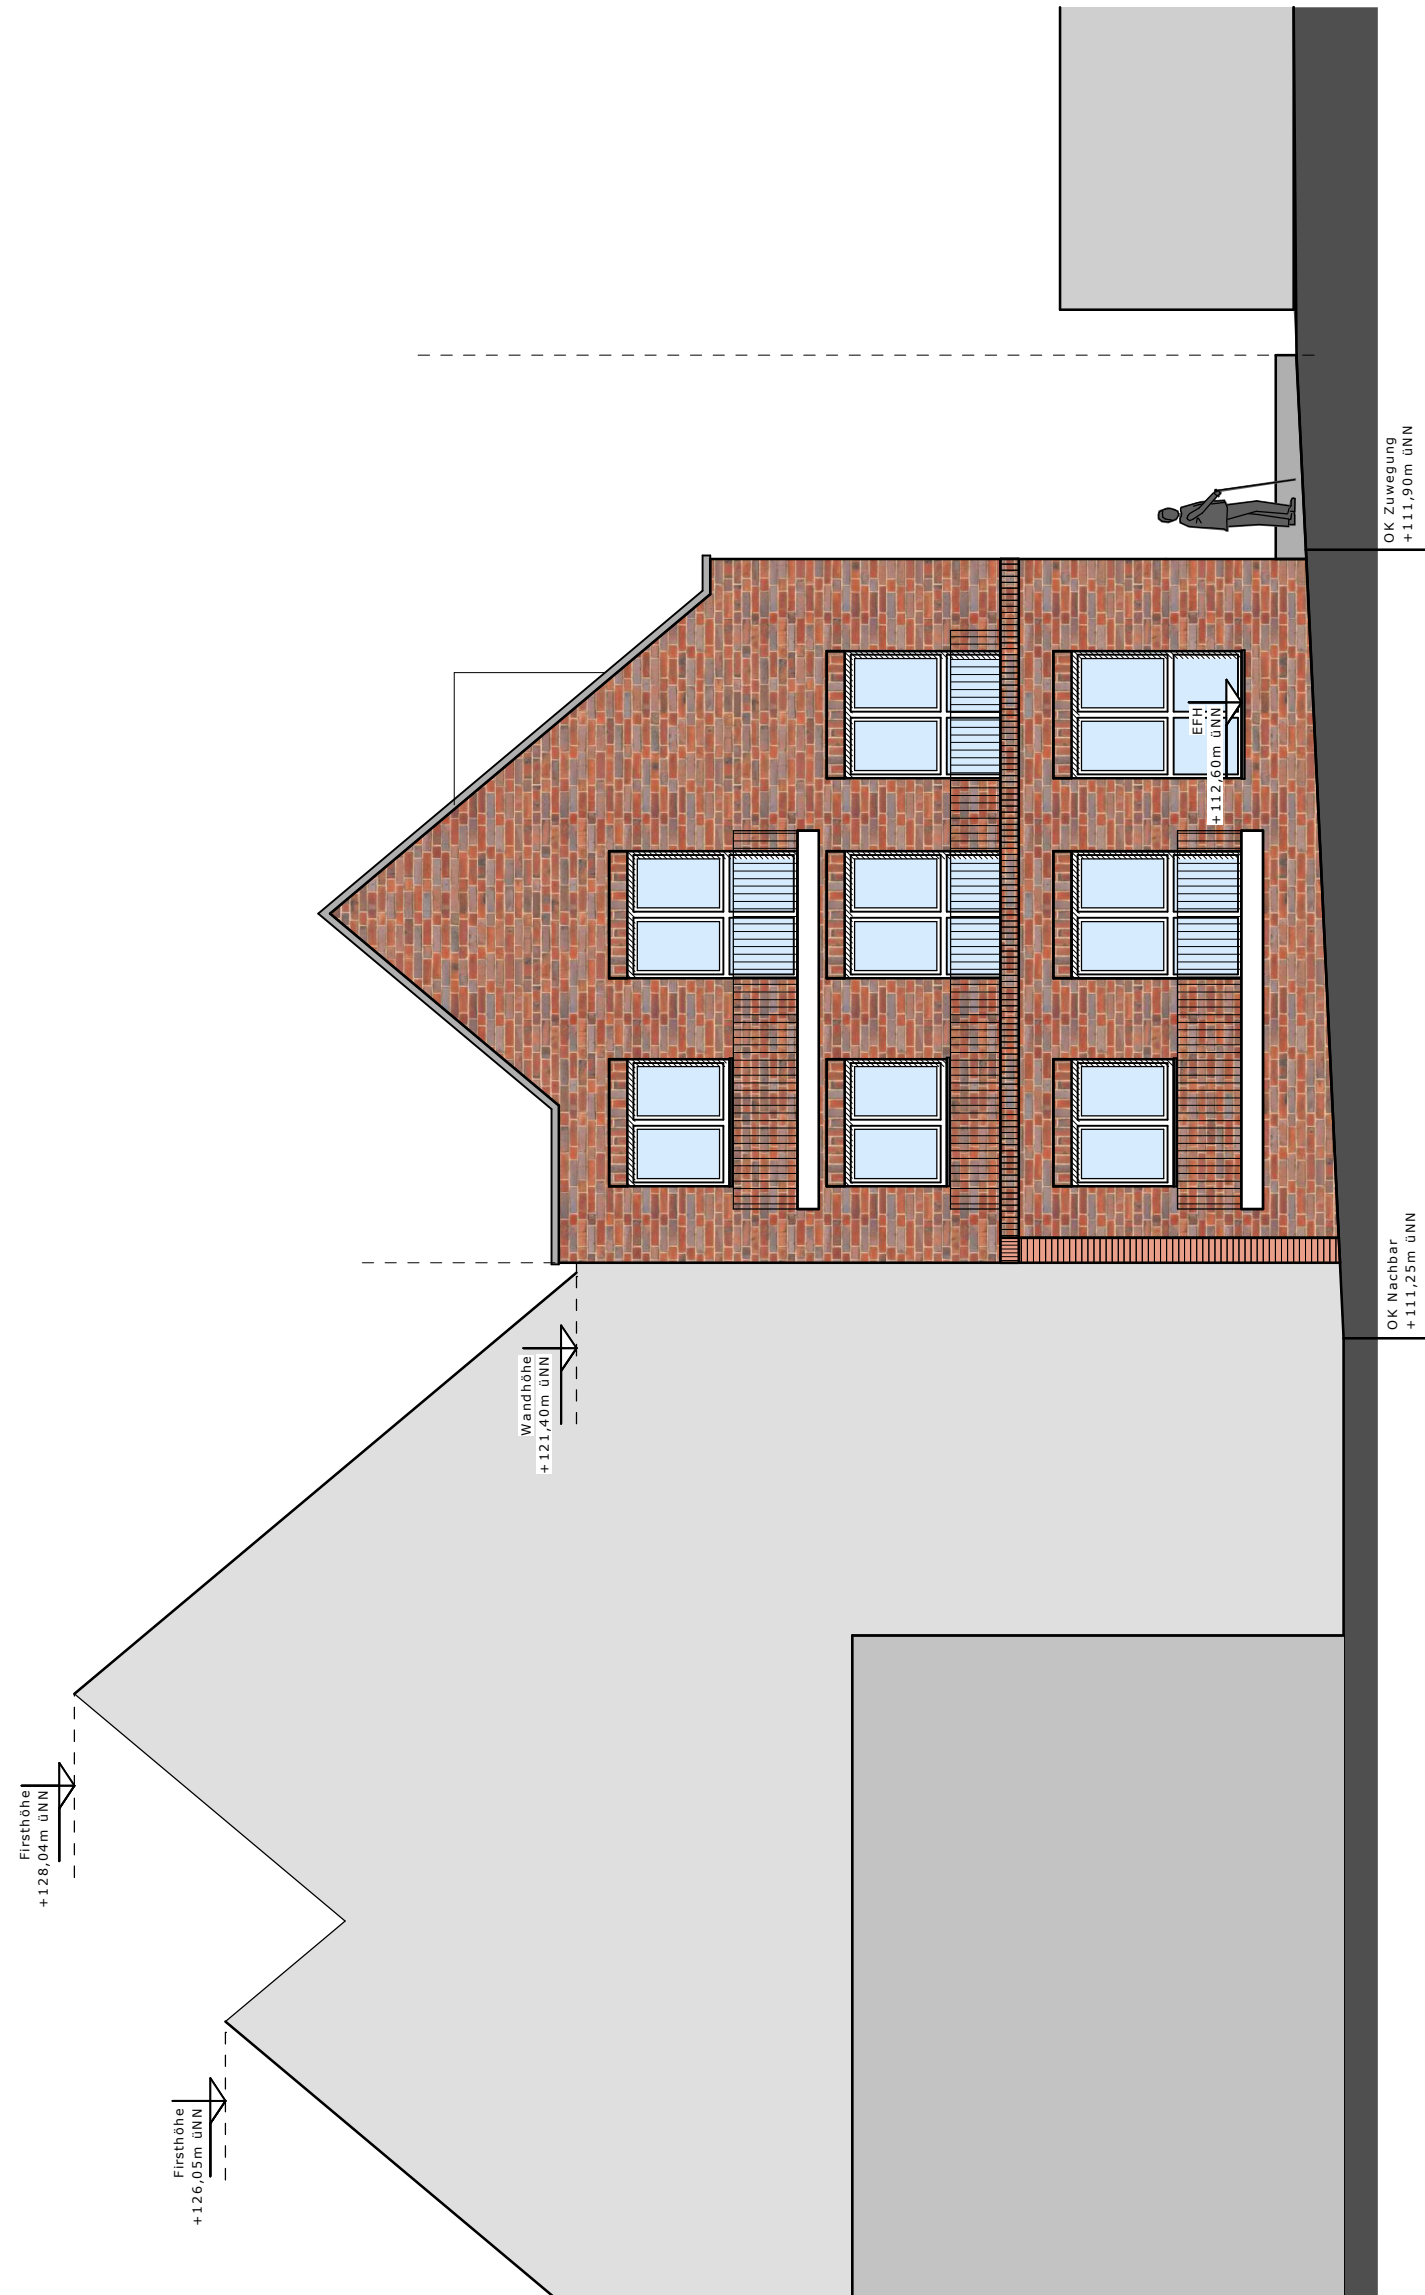

ANSICHT SÜDWEST - PARKPLATZ



ANSICHT NORDOST - MÜNSTERSTRASSE

ENTWURF M 1:100
24/09/2013