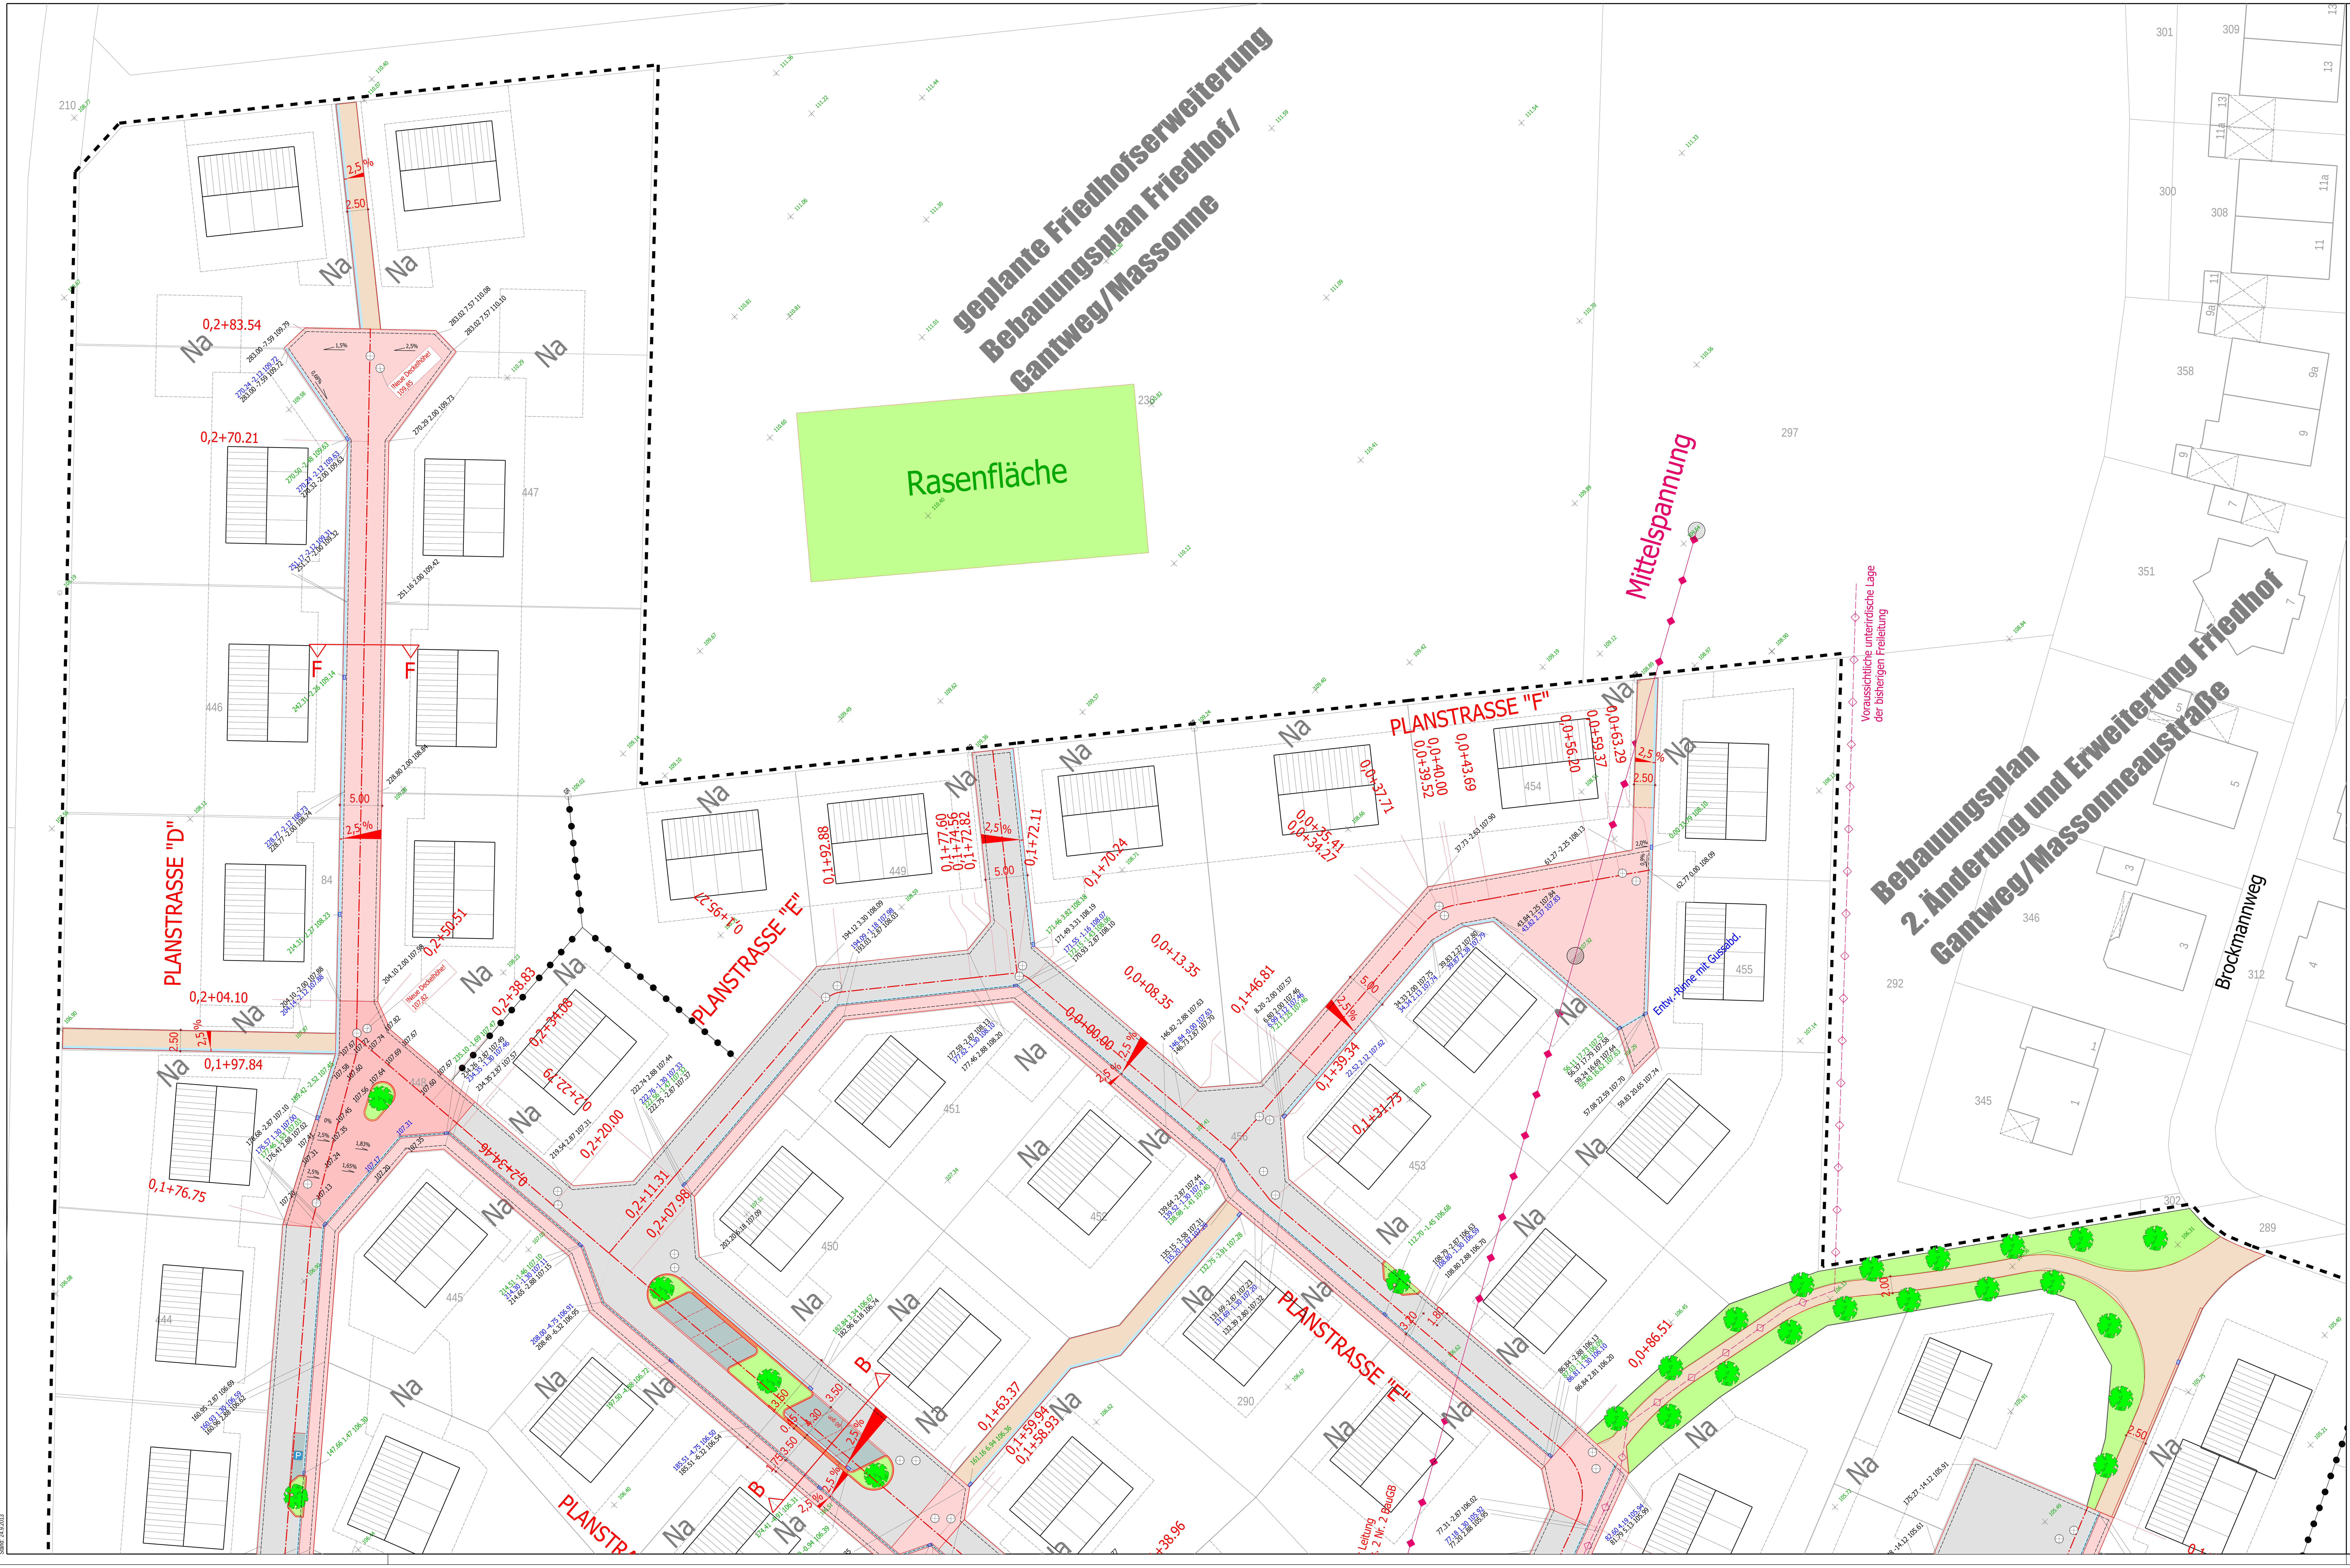

LEGENDE

Planung / Bestand	
	Pflaster rot
	Pflaster grau
	Pflaster anthrazit
	Natursteinpflaster
	Großpflaster rot
	Pflaster wasserdurchlässig
	bit. Deckschicht
	Schotter
	Grünfläche/Beet
	Entwässerungsrinne
	Gully 50/50 bzw. 50/30
	Baum
	Straßenbeleuchtung
2.5 %	Querneigung
120.47 2.87 105.94	Baustraße mit Endausbauhöhe
120.47 1.30 105.91	Entwässerungsrinne mit Endausbauhöhe
120.47 1.45 105.90	Straßeneinläufe mit Endausbauhöhe

- B-Plan Grenze
- Baustraße
- Pflanzbeet
- Hydrant (Hy)
- Gas-Schieber (Gas)
- Wasser-Schieber (W)
- Kabelverteilerschrank (KVS)
- km-Stein (KM)
- Metall-Poller / Holz-Poller
- Schacht
- Telefonzelle
- Baumscheibe
- Zaun, Hecke, Mauer
- Grabenpfeil
- Muldenpfeil
- Holzmast
- Stahlrohrmast
- Stahlbetonmast
- Stahlgittermast
- Schild, Ampel, Peitschenleuchte Leitpfosten
- 103,84 / 103,31 / 102,22 Geländehöhen vorhanden
- 107.24 Deckenhöhe Endausbau
- 107.17 Rinnenhöhe Endausbau

Quelle: Geobasisdaten der Kommunen und des Landes NRW © Geobasis NRW 2013

Gradientenhöhe abzüglich 12 cm = Baustraßenhöhe

Index	Änderungen	Name	Datum
c	Quergefälleänderung: Planstraße "D" von Stat. 0,1+76,75 bis Stat. 0,2+83,54	SM	12.06.2009
b	Endausbauhöhen der Straßeneinläufe eingetragen	SM	12.06.2009
a	Endausbauhöhen der Baustraße und der Entwässerungsrinne eingetragen	SM	29.01.2009

Der Auftraggeber :
Stadt Billerbeck, Abwasserbetrieb / Gewerbe-, Industrie- und Wohnbauförderungsgesellschaft mbH
Datum / Name / Name

Für die Planung :
Hydro-Ingenieure GmbH
24.9.2013 — i.V. [signature] — i.A. C. Börger
Datum / Name / Name

Auftraggeber
Stadt Billerbeck
Abwasserbetrieb / Gewerbe-, Industrie- und Wohnbauförderungsgesellschaft mbH
Markt 1, 48727 Billerbeck
Telefon: 02543 73-47
Telefax: 02543 73-50
E-Mail: stadt@billerbeck.de

Projekt
Erschließung Baugebiet "Gantweger Bach"
Ausführungsplanung

Planinhalt
Lageplan Straßenbau Blatt 2 von 2
Endausbau

VORABZUG 24.9.2013

Zeichnungsnummer Auftraggeber: - - - - -

Zeichnungsnummer Hydro-Ingenieure GmbH: 109x_05_0103_c_LP

Hydro Ingenieure
Planungsgesellschaft für Siedlungswasserwirtschaft mbH
Beratende Ingenieure
Am Riedenbach 57
49082 Osnabrück
Tel.: 0541/202468-0
Fax: 0541/202468-10

	Datum	Name
Bearbeitet:	24.9.2013	C. Börger
Gezeichnet:	24.9.2013	A. Böhmer
Geprüft:	24.9.2013	M. Kipsieker
Maßstab: 1:250	Format: - - - - -	Anlage: - - - - -