


**Billerbeck-Kspl.**  
Flur 4  
Flurstück 62

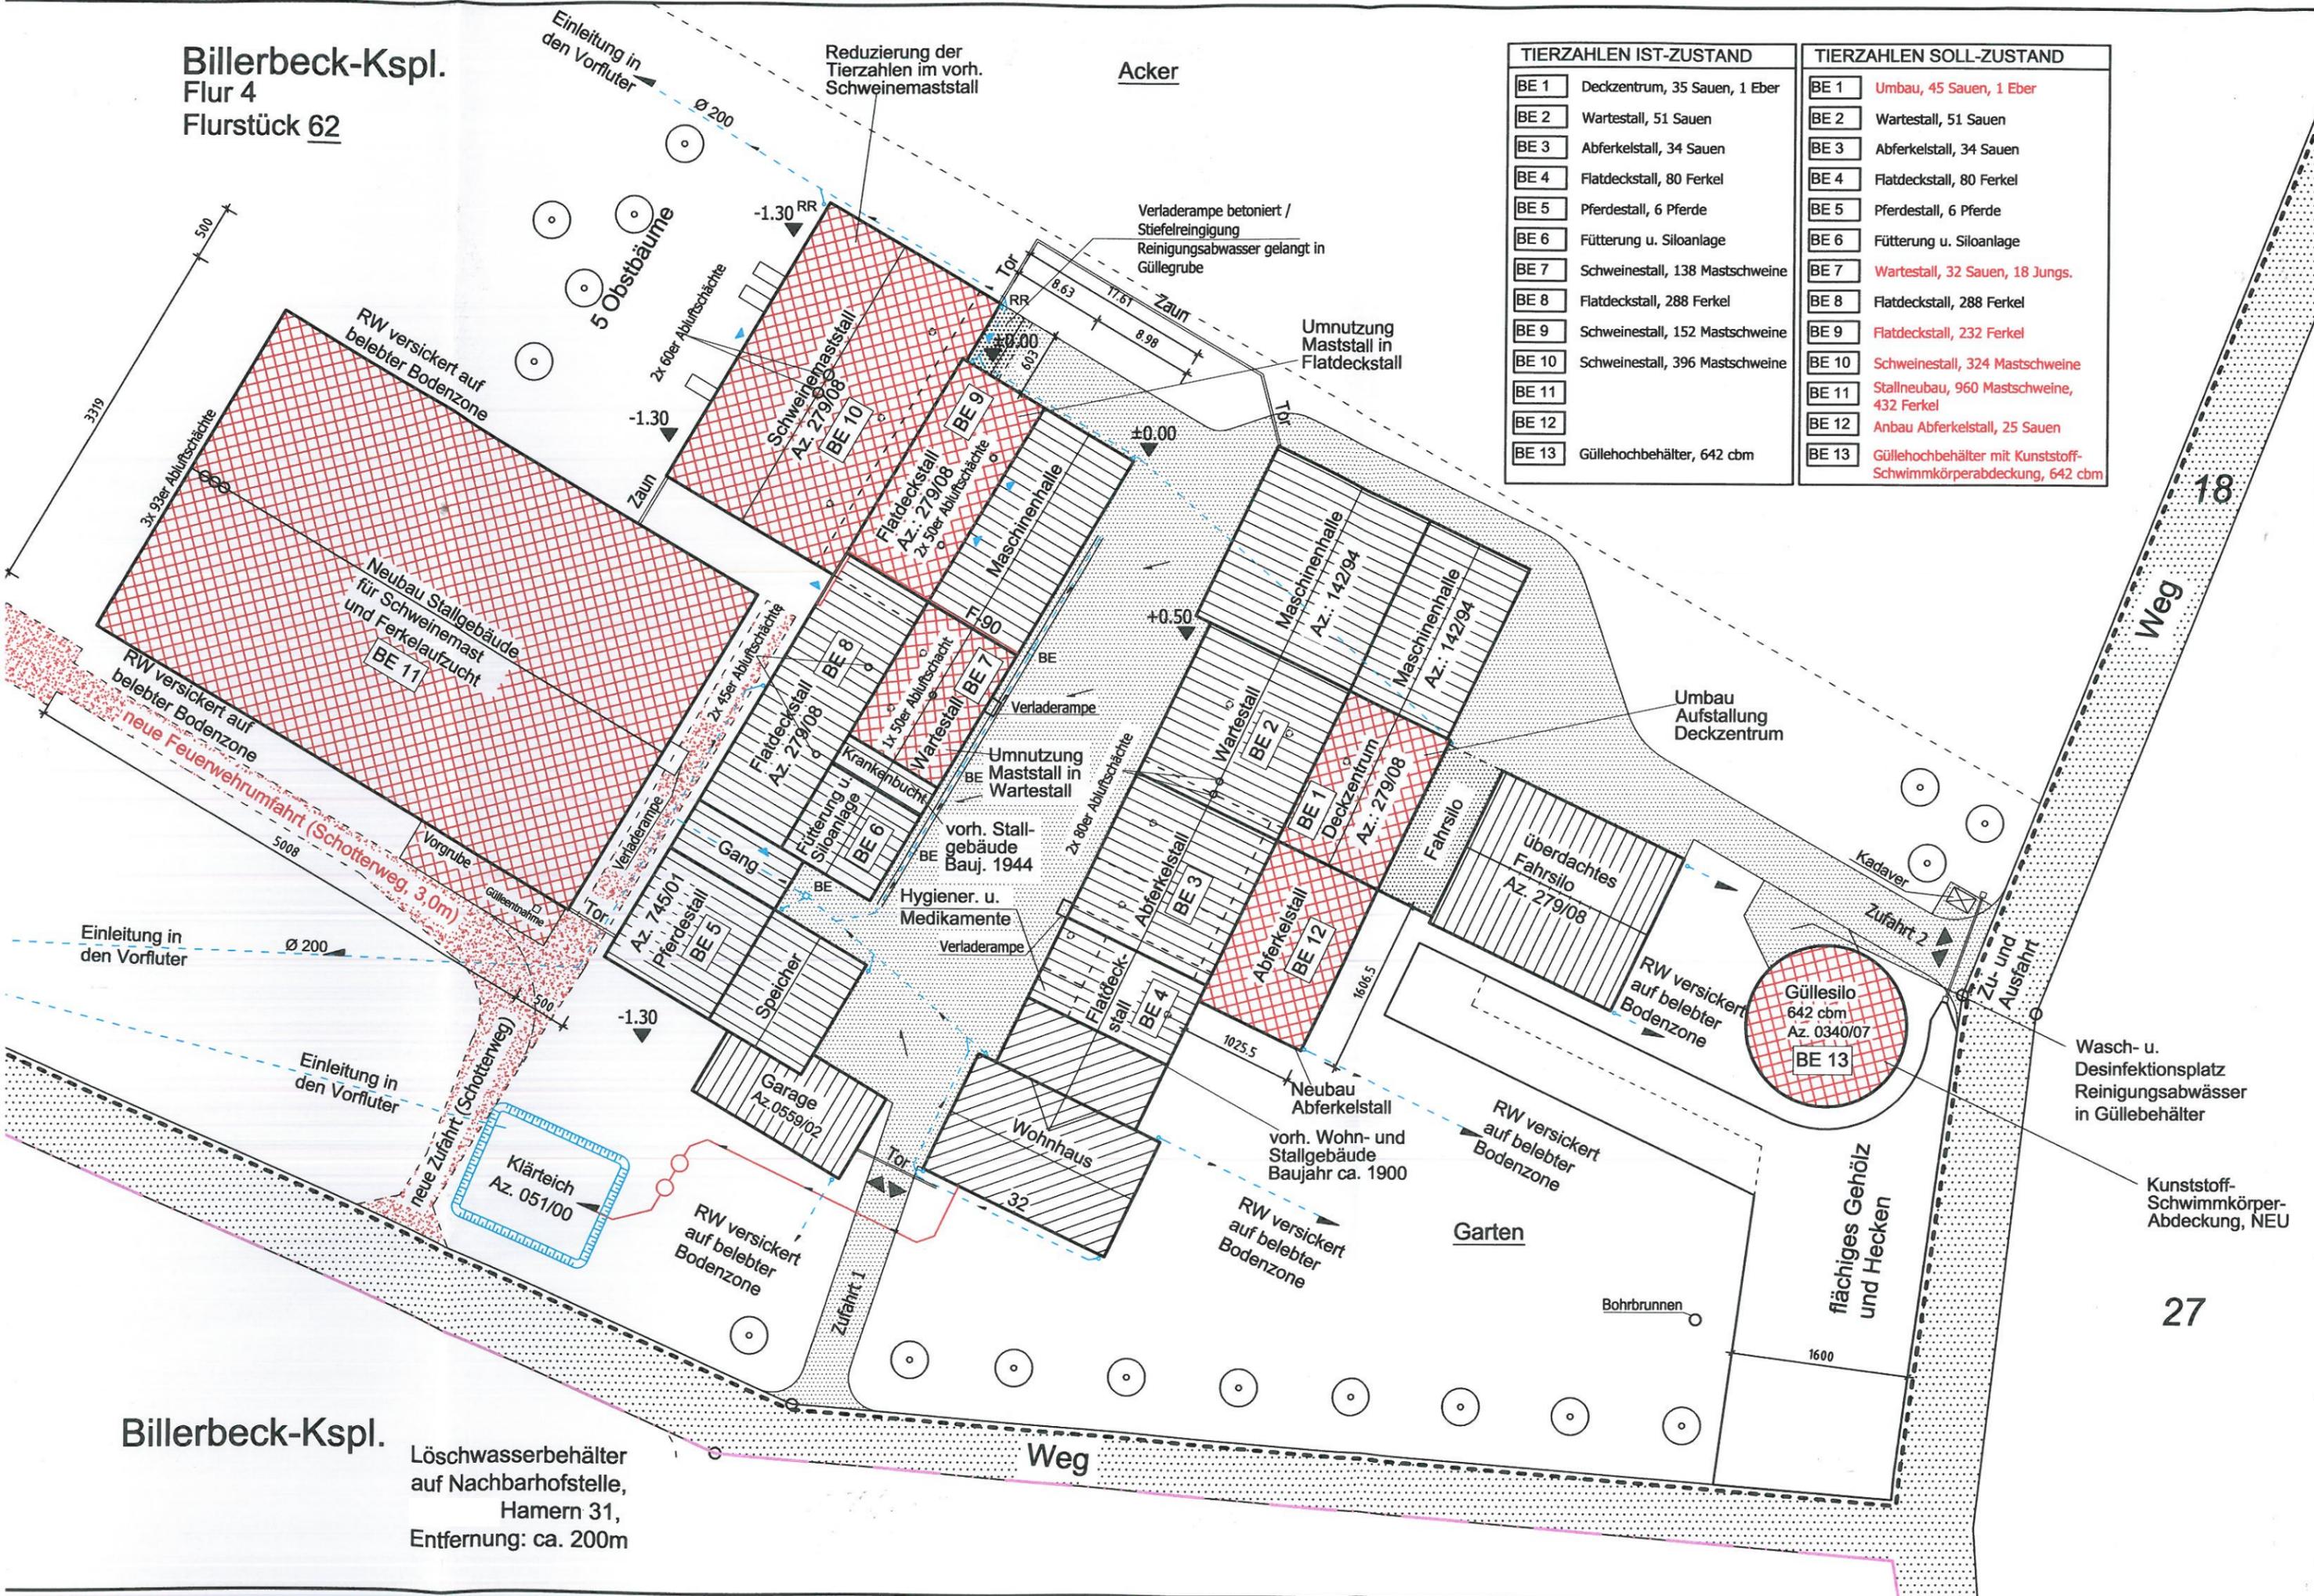

TIERZAHLEN IST-ZUSTAND		TIERZAHLEN SOLL-ZUSTAND	
BE 1	Deckzentrum, 35 Sauen, 1 Eber	BE 1	Umbau, 45 Sauen, 1 Eber
BE 2	Wartestall, 51 Sauen	BE 2	Wartestall, 51 Sauen
BE 3	Abferkelstall, 34 Sauen	BE 3	Abferkelstall, 34 Sauen
BE 4	Flatdeckstall, 80 Ferkel	BE 4	Flatdeckstall, 80 Ferkel
BE 5	Pferdestall, 6 Pferde	BE 5	Pferdestall, 6 Pferde
BE 6	Fütterung u. Siloanlage	BE 6	Fütterung u. Siloanlage
BE 7	Schweineestall, 138 Mast Schweine	BE 7	Wartestall, 32 Sauen, 18 Jungs.
BE 8	Flatdeckstall, 288 Ferkel	BE 8	Flatdeckstall, 288 Ferkel
BE 9	Schweineestall, 152 Mast Schweine	BE 9	Flatdeckstall, 232 Ferkel
BE 10	Schweineestall, 396 Mast Schweine	BE 10	Schweineestall, 324 Mast Schweine
BE 11		BE 11	Stallneubau, 960 Mast Schweine, 432 Ferkel
BE 12		BE 12	Anbau Abferkelstall, 25 Sauen
BE 13	Güllehochbehälter, 642 cbm	BE 13	Güllehochbehälter mit Kunststoff-Schwimmkörperabdeckung, 642 cbm

**Billerbeck-Kspl.**  
Löschwasserbehälter auf Nachbarhofstelle, Hamern 31, Entfernung: ca. 200m