


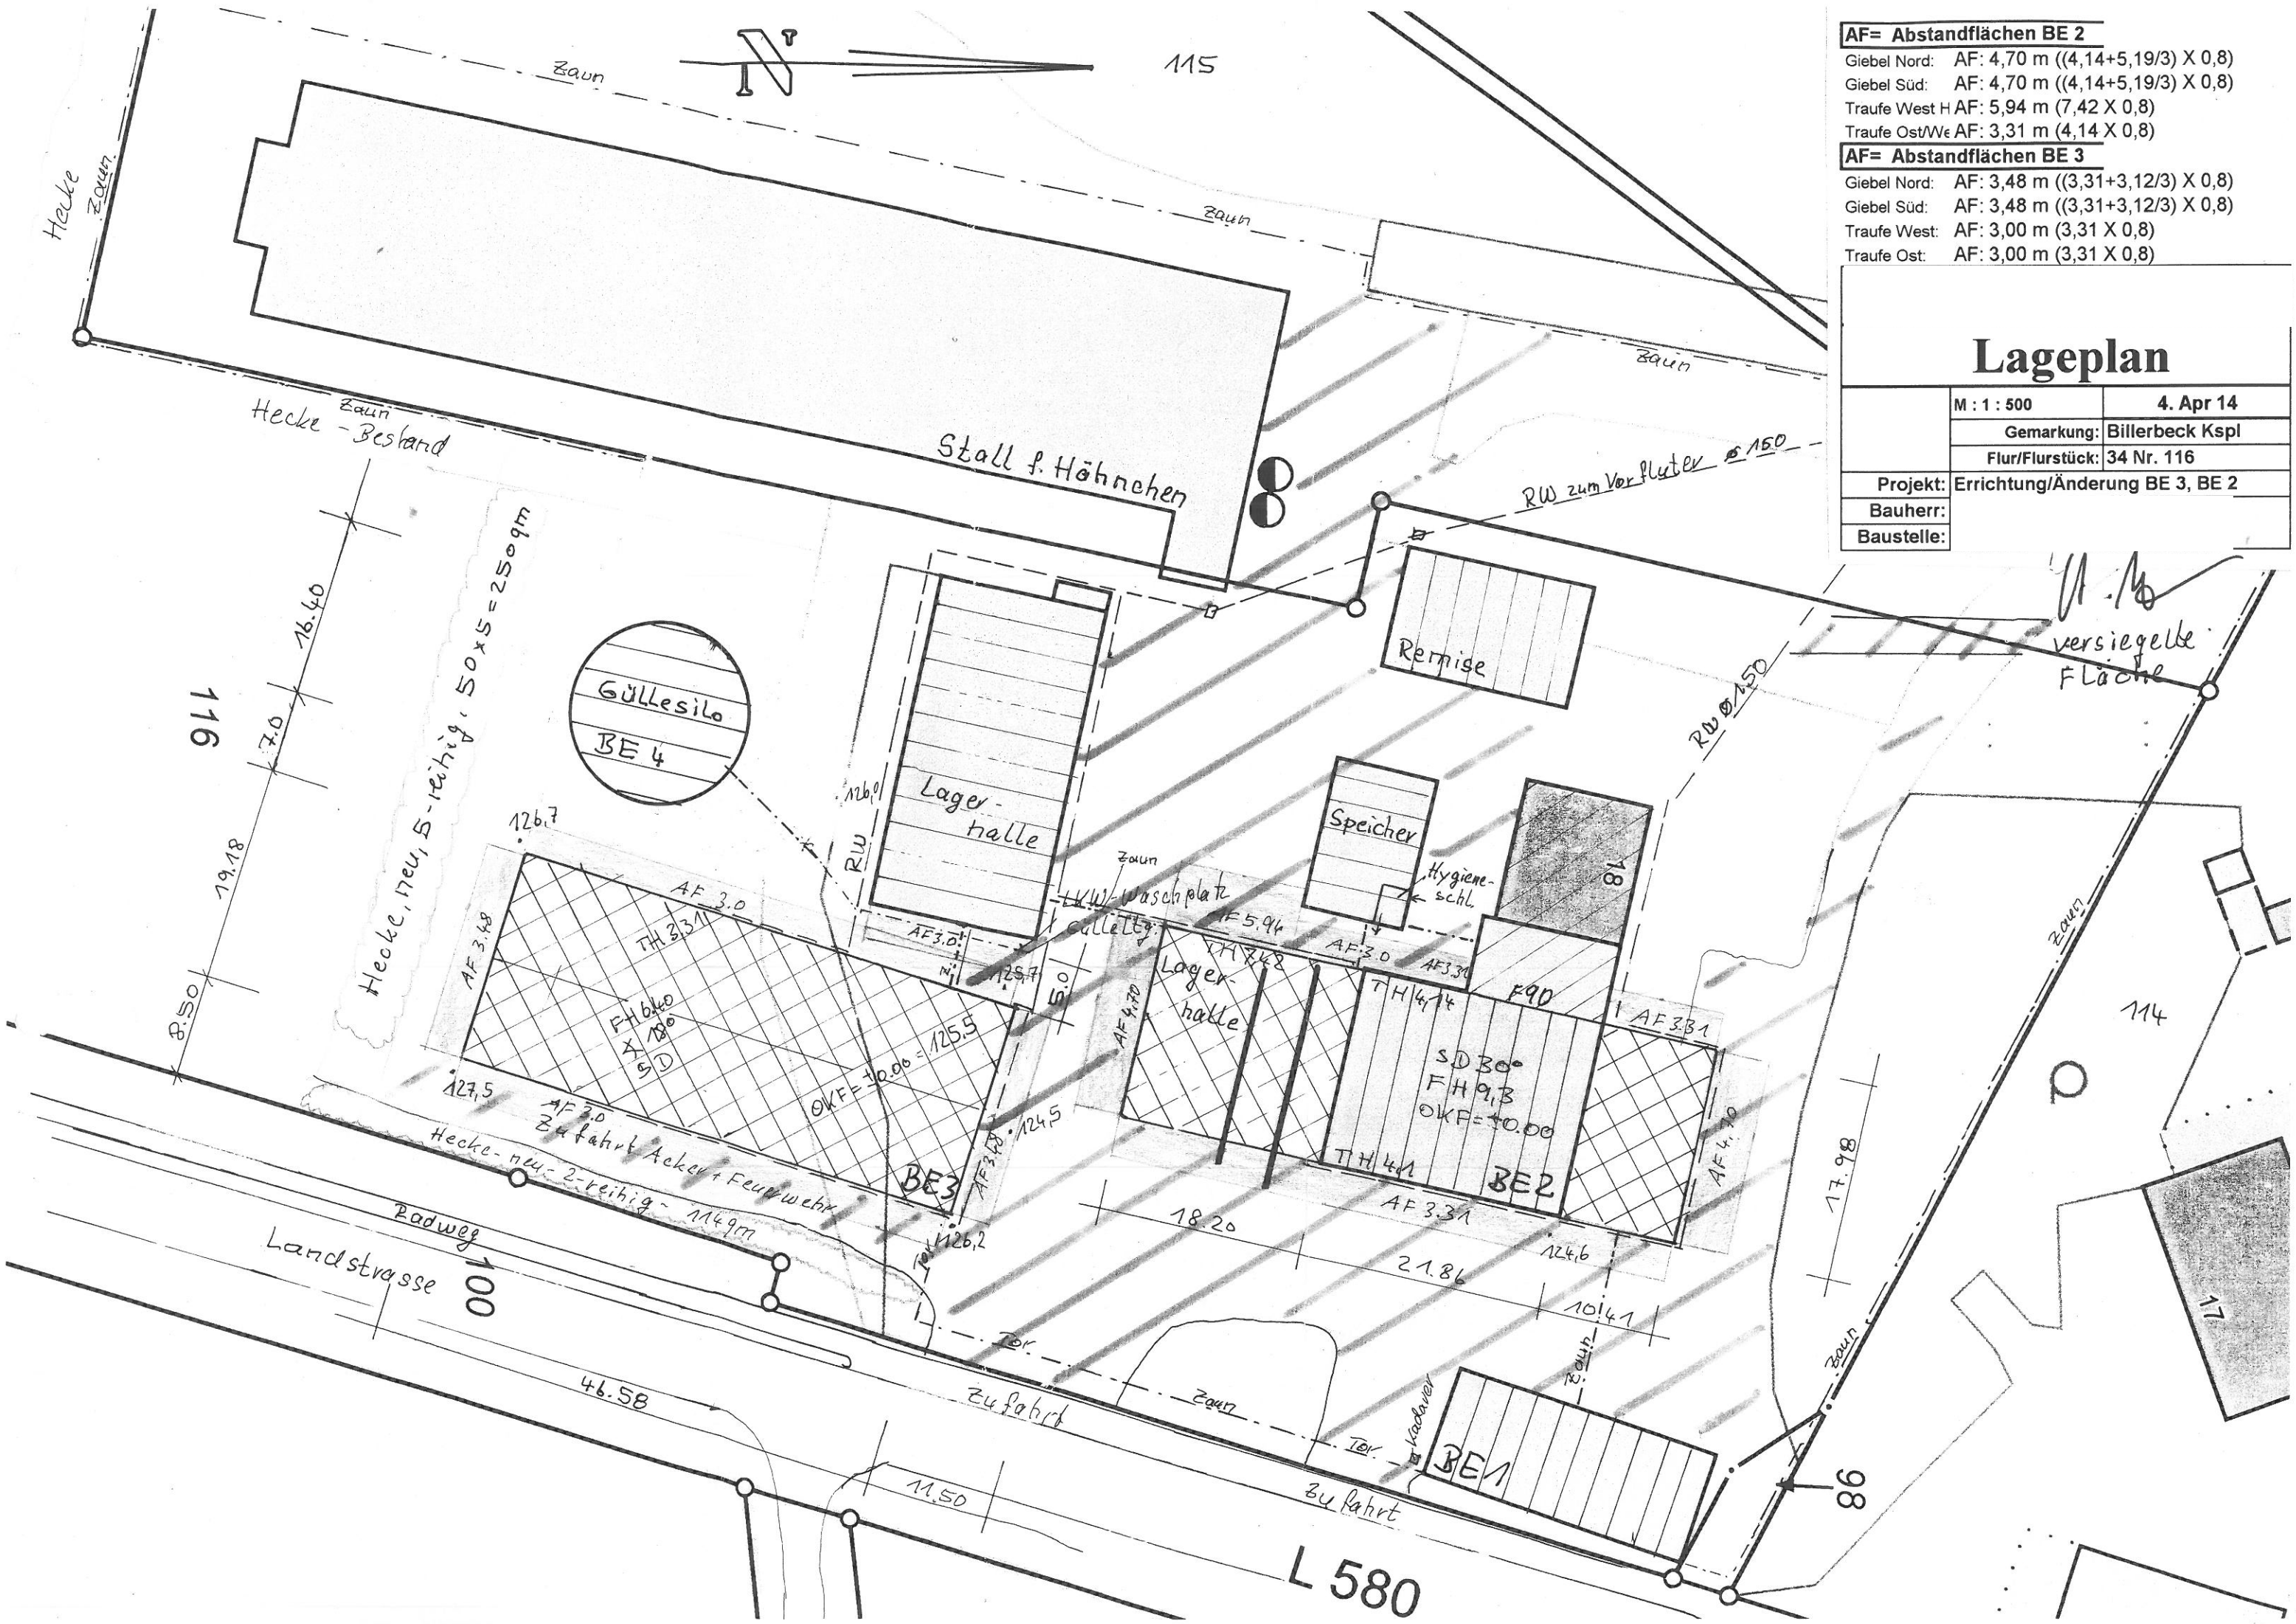

AF= Abstandflächen BE 2		
Giebel Nord:	AF: 4,70 m	((4,14+5,19/3) X 0,8)
Giebel Süd:	AF: 4,70 m	((4,14+5,19/3) X 0,8)
Traufe West:	AF: 5,94 m	(7,42 X 0,8)
Traufe Ost/We:	AF: 3,31 m	(4,14 X 0,8)
AF= Abstandflächen BE 3		
Giebel Nord:	AF: 3,48 m	((3,31+3,12/3) X 0,8)
Giebel Süd:	AF: 3,48 m	((3,31+3,12/3) X 0,8)
Traufe West:	AF: 3,00 m	(3,31 X 0,8)
Traufe Ost:	AF: 3,00 m	(3,31 X 0,8)
Lageplan		
M : 1 : 500	4. Apr 14	
Gemarkung:	Billerbeck Kspl	
Flur/Flurstück:	34 Nr. 116	
Projekt:	Errichtung/Änderung BE 3, BE 2	
Bauherr:		
Baustelle:		