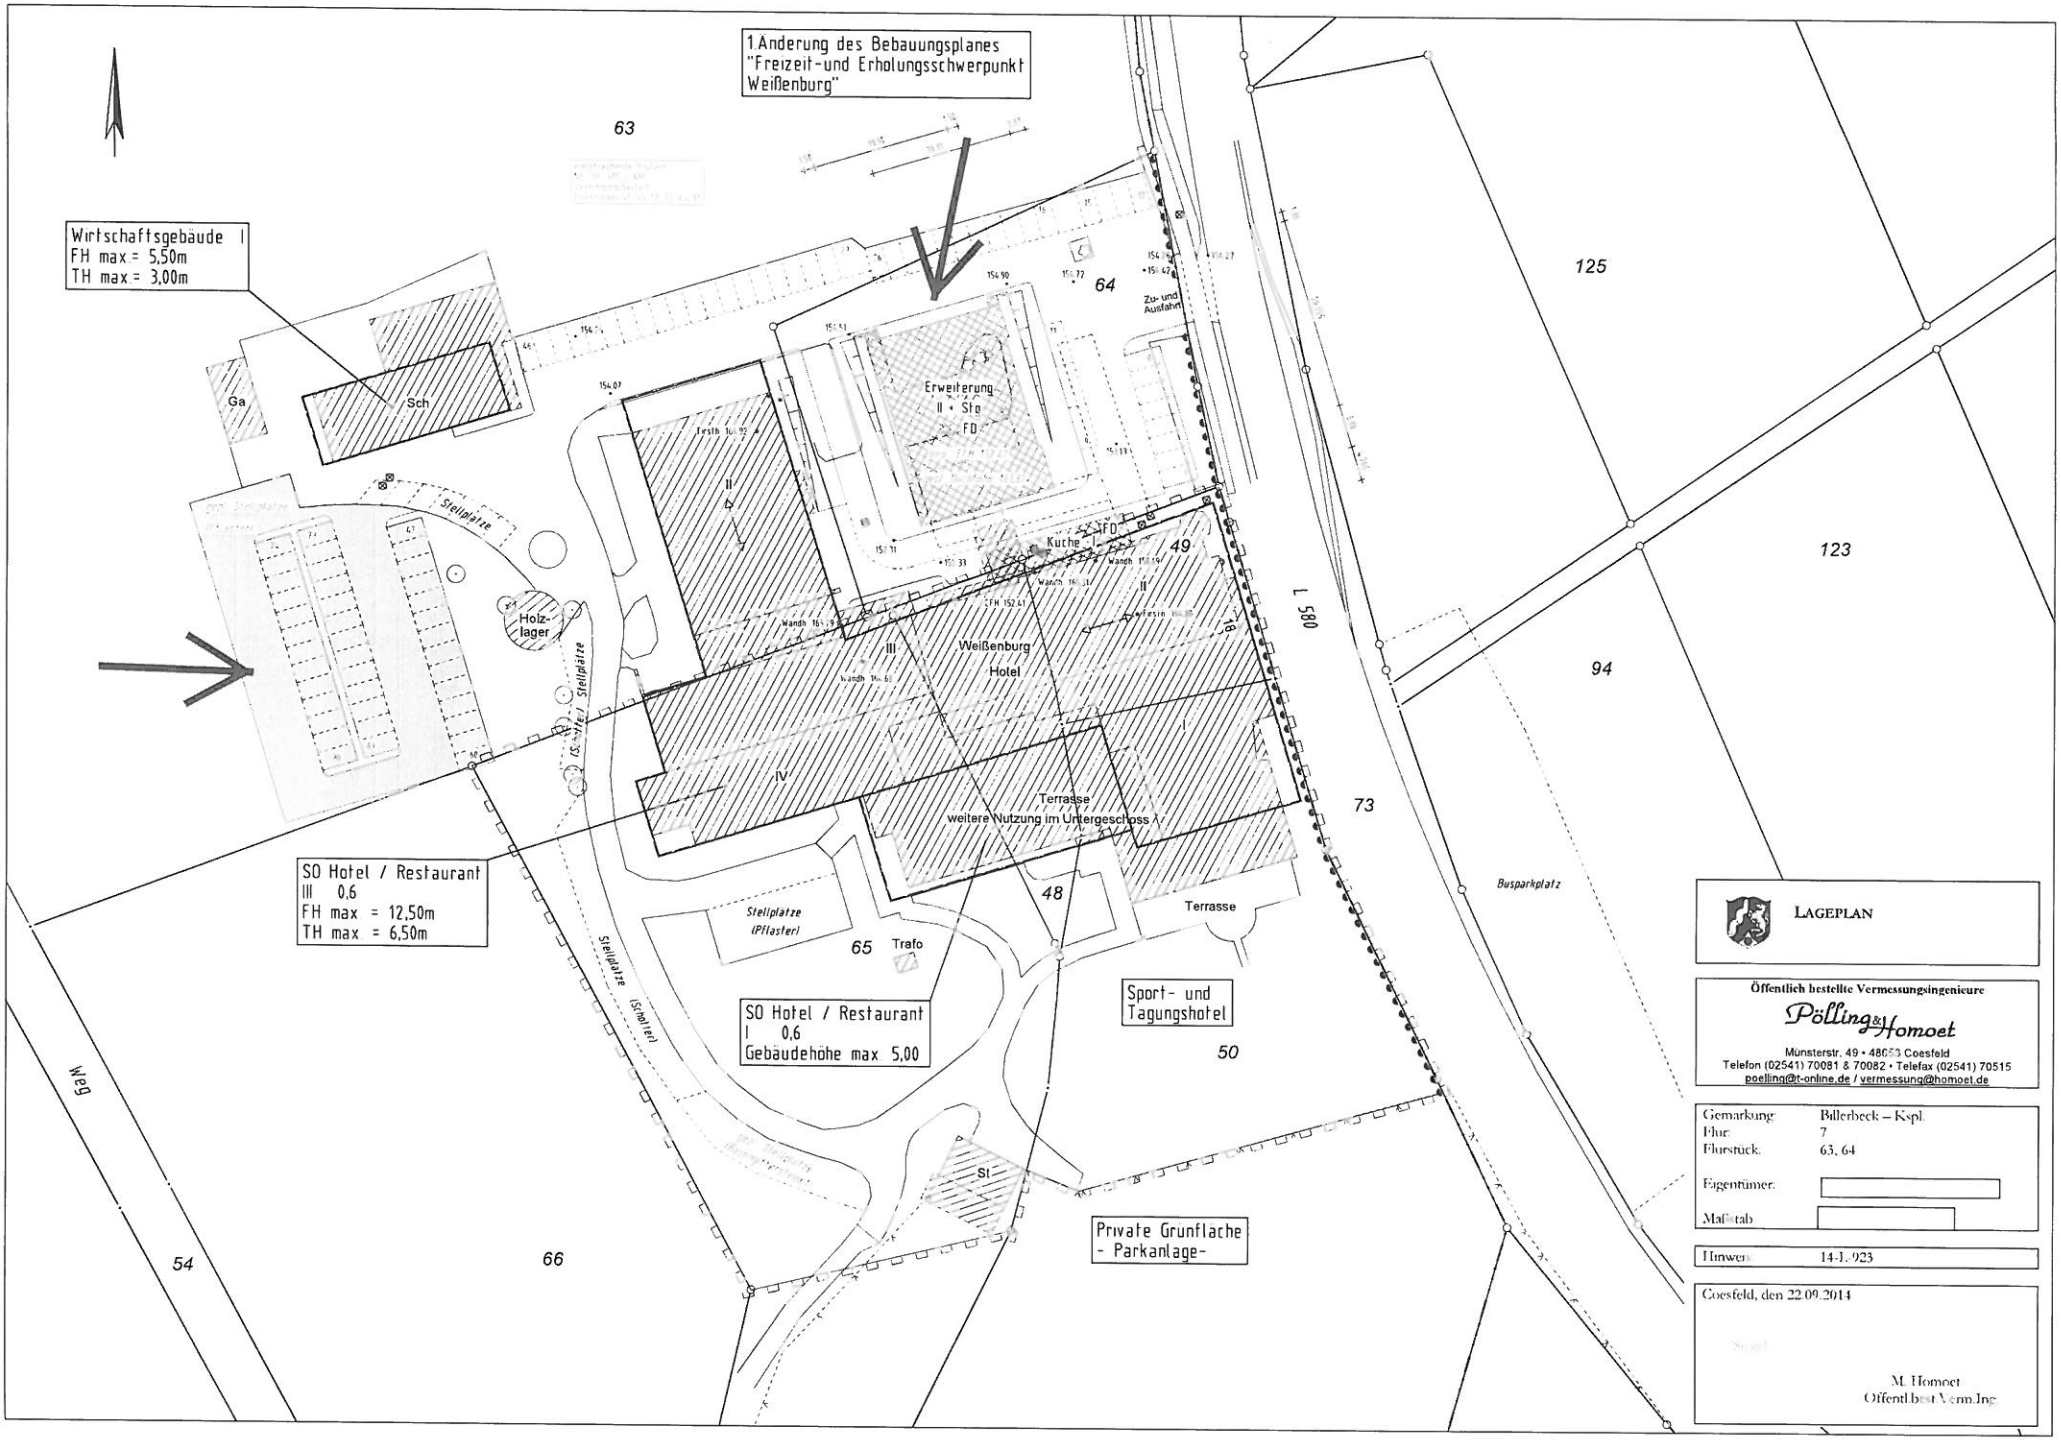
1.Änderung des Bebauungsplanes
"Freizeit-und Erholungsschwerpunkt
Weißenburg"
Wirtschaftsgebäude I
FH max.= 5,50m
TH max.= 3,00m
Sch
Ga
Stellplätze
Holz-
lager
Erweiterung
II + Sto
FD
Zu- und
Ausfahrt
Kuche
FD
Weißenburg
Hotel
Terrasse
weitere Nutzung im Untergeschoss
Terrasse
SO Hotel / Restaurant
III 0,6
FH max = 12,50m
TH max = 6,50m
Stellplätze
(Pflaster)
Trafo
SO Hotel / Restaurant
I 0,6
Gebäudehöhe max 5,00
Sport- und
Tagungshotel
Private Grunflache
- Parkanlage-
St
Stellplätze (Schotter)
Busparkplatz
L 580
Weg
63
64
65
66
48
49
50
54
73
94
123
125
LAGEPLAN
Öffentlich bestellte Vermessungsingenieure
Pölling & Homoet
Münsterstr. 49 • 48653 Coesfeld
Telefon (02541) 70081 & 70082 • Telefax (02541) 70515
poelling@t-online.de / vermessung@homoet.de
Gemarkung: Billerbeck – Kspl.
Flur: 7
Flurstück: 63, 64
Eigentümer:
Maßstab:
Hinweis: 14-L.923
Coesfeld, den 22.09.2014
Siegel
M. Homoet
Öffentl.best.Verm.Ing.