



0 118.53


FLURSTÜCK 207

FLURSTÜCK 140

FLURSTÜCK 137

FLURSTÜCK 82

FLURSTÜCK 145

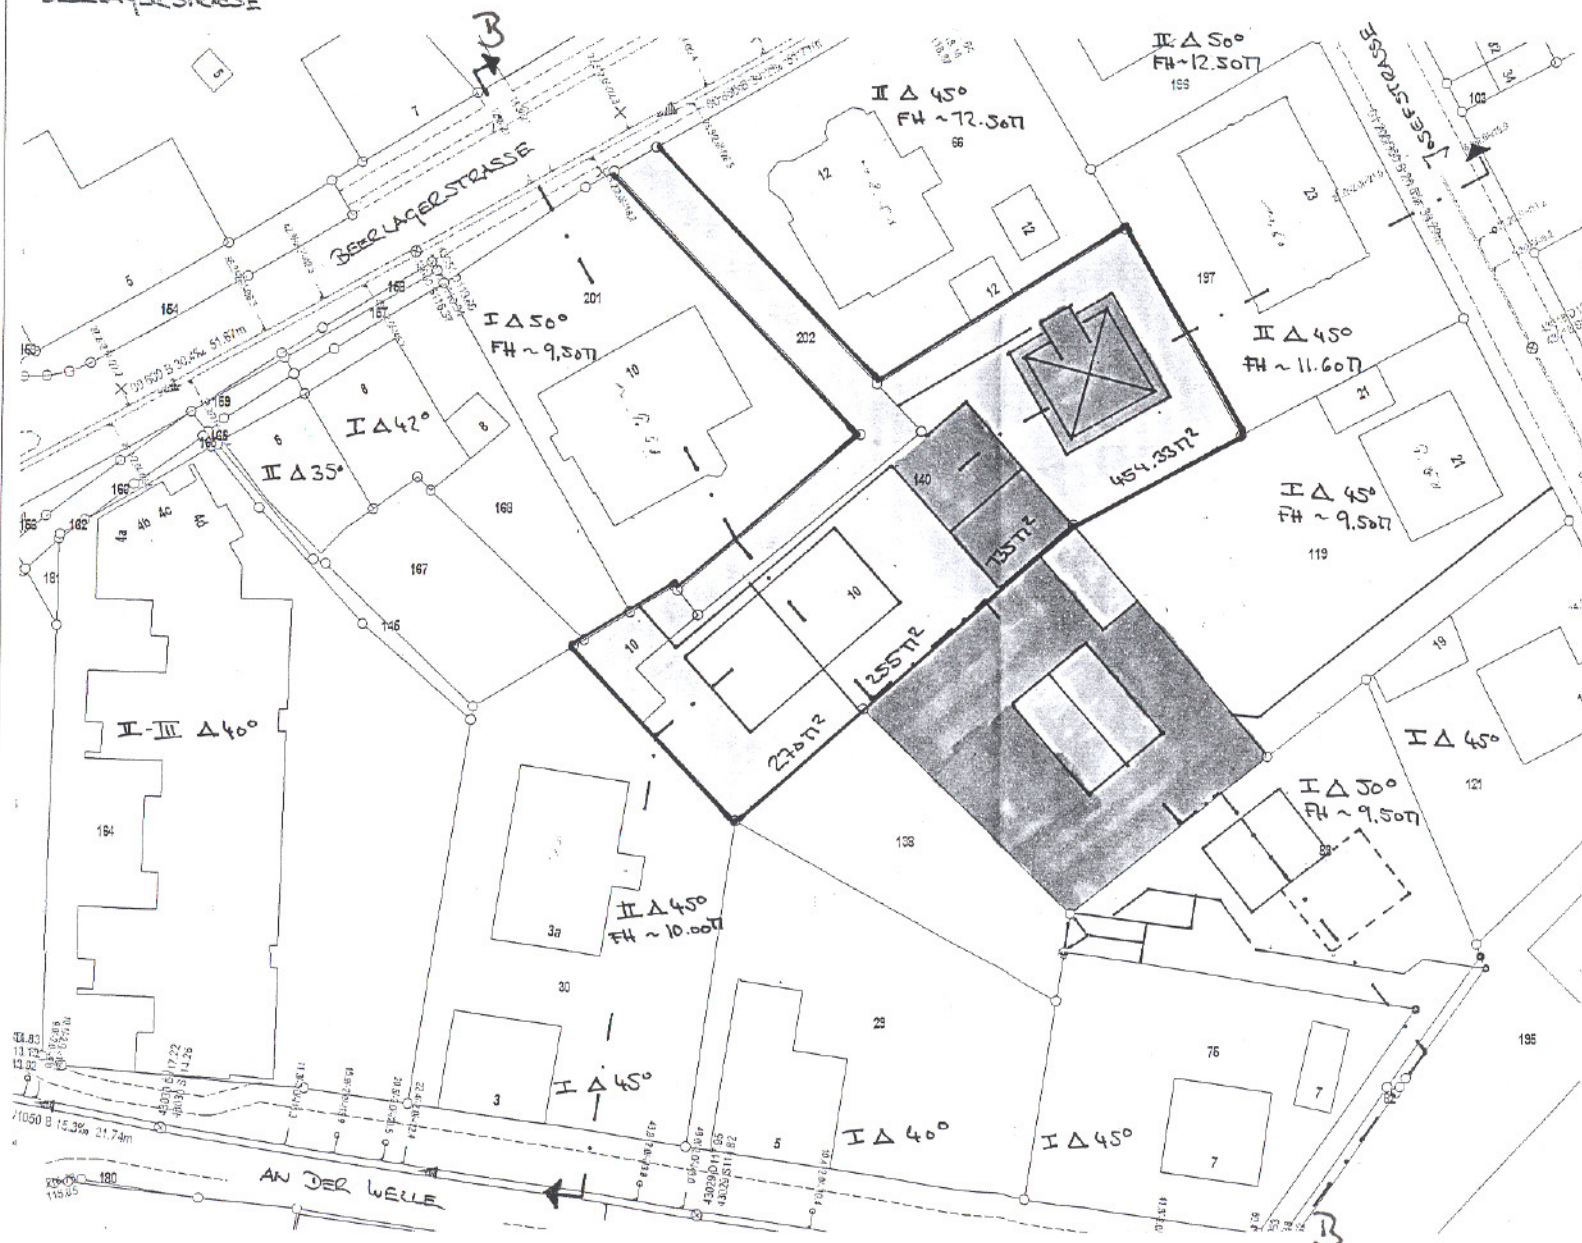

BAUTEIL:
LAGEPLAN UND
GELÄNDESNITT II
GEZEICHNET: DATUM:
GEÄNDERT: DATUM: 29.08.06