


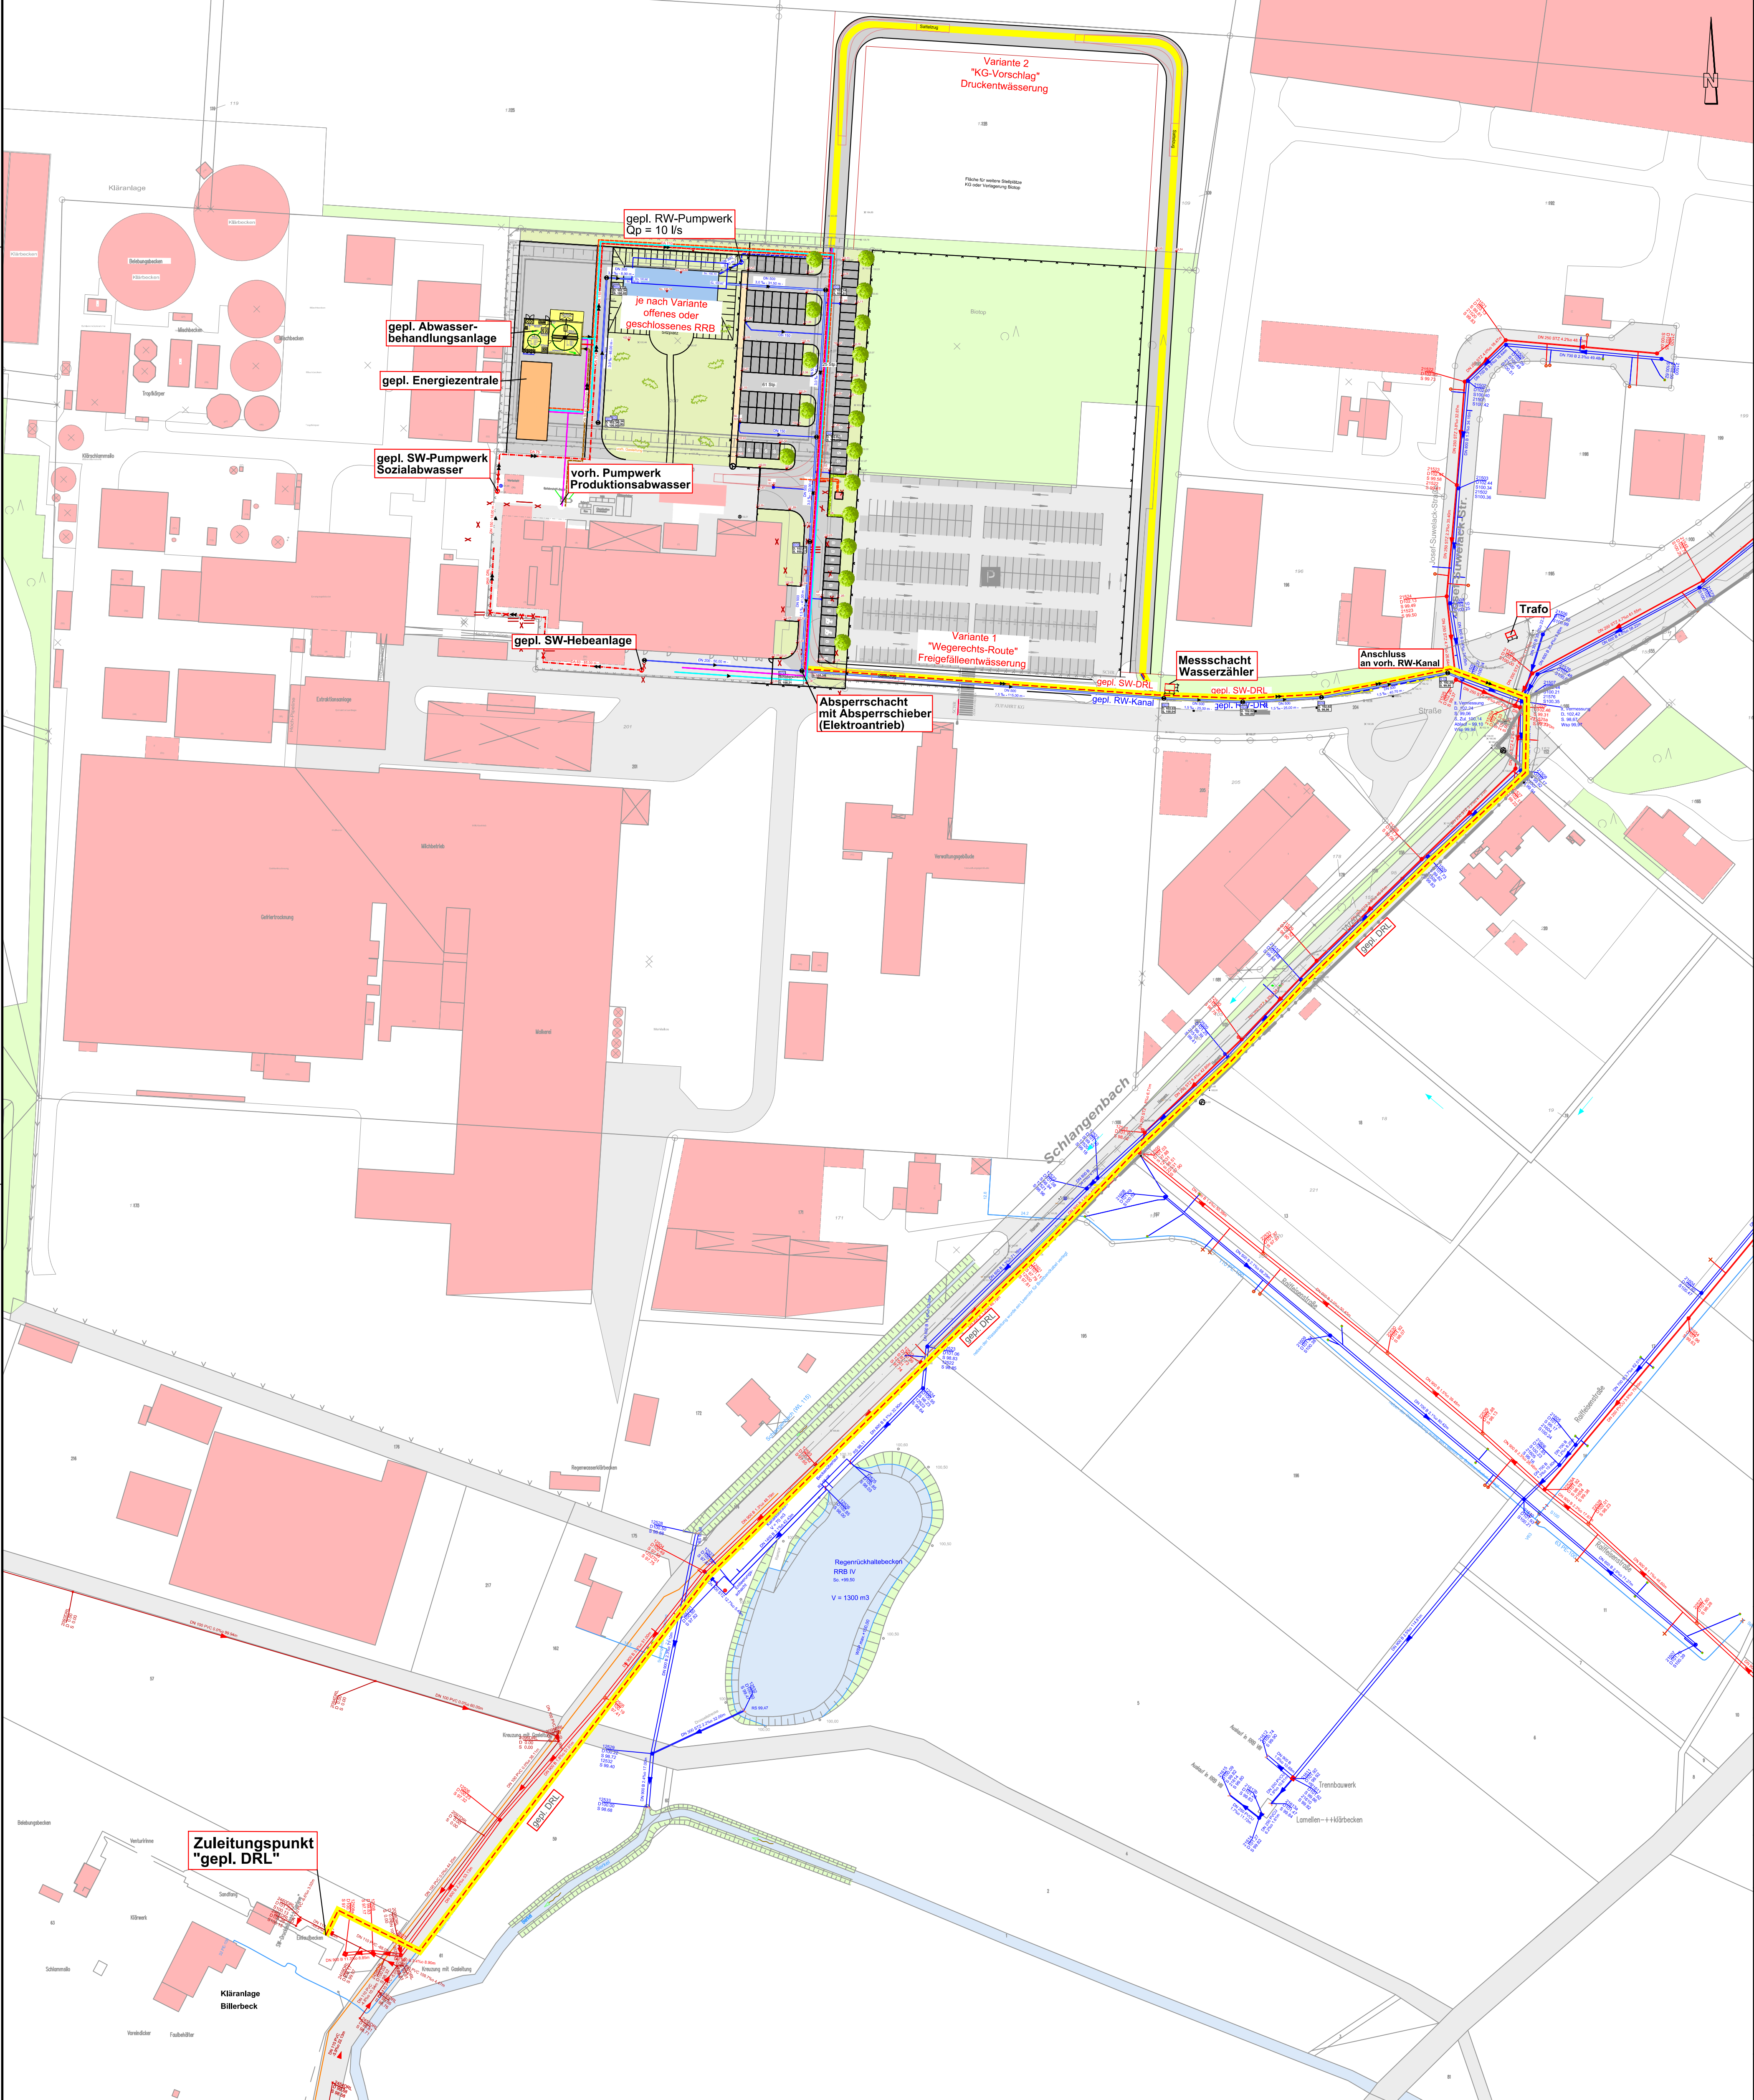

Legende:

BESTAND:

DN 300 B 53.60

DN 200 Stz 31.43

PLANUNG:

Regenwasserkanal

Schmutzwasserkanal

Geländepunkt mit Höhenangaben

SE

entfällt

Kabeltrasse

Gas

Strom

Trinkwasser

DRL Produktionsabwasser

DRL Sozialabwasser

DRL Schmutzwasser

DRL Regenwasser

Grenze neu

Änderungen:

Index	Datum	Name	Art der Änderung

medskin solutions

DR SUWELACK

Neuordnung der Ver- und Entsorgung des Betriebsgeländes

Übersichtslageplan

Maßstab 1:1.000
Anlage -

Auftraggeber:

MedSkin Solutions Dr. Suwelack AG
Josef-Suwelack-Straße
48727 Billerbeck

FLICK INGENIEURGEMEINSCHAFT

Adresse Bahnhofstr. 14 - 46614 Rhede

Fon 02872 / 980891 Fax 02872 /980893

E-mail info@ing-flick.de

Zeichnung:

Planung Hr. Gomer / Hr. Biernoth

Zeichnung Fr. van der Eem

Datum 22.07.2015

R:\Kunden\K547100\05_Projekt\Phase1-4\Antrag_58LWG\cadup.dwg / Übersicht (1000)