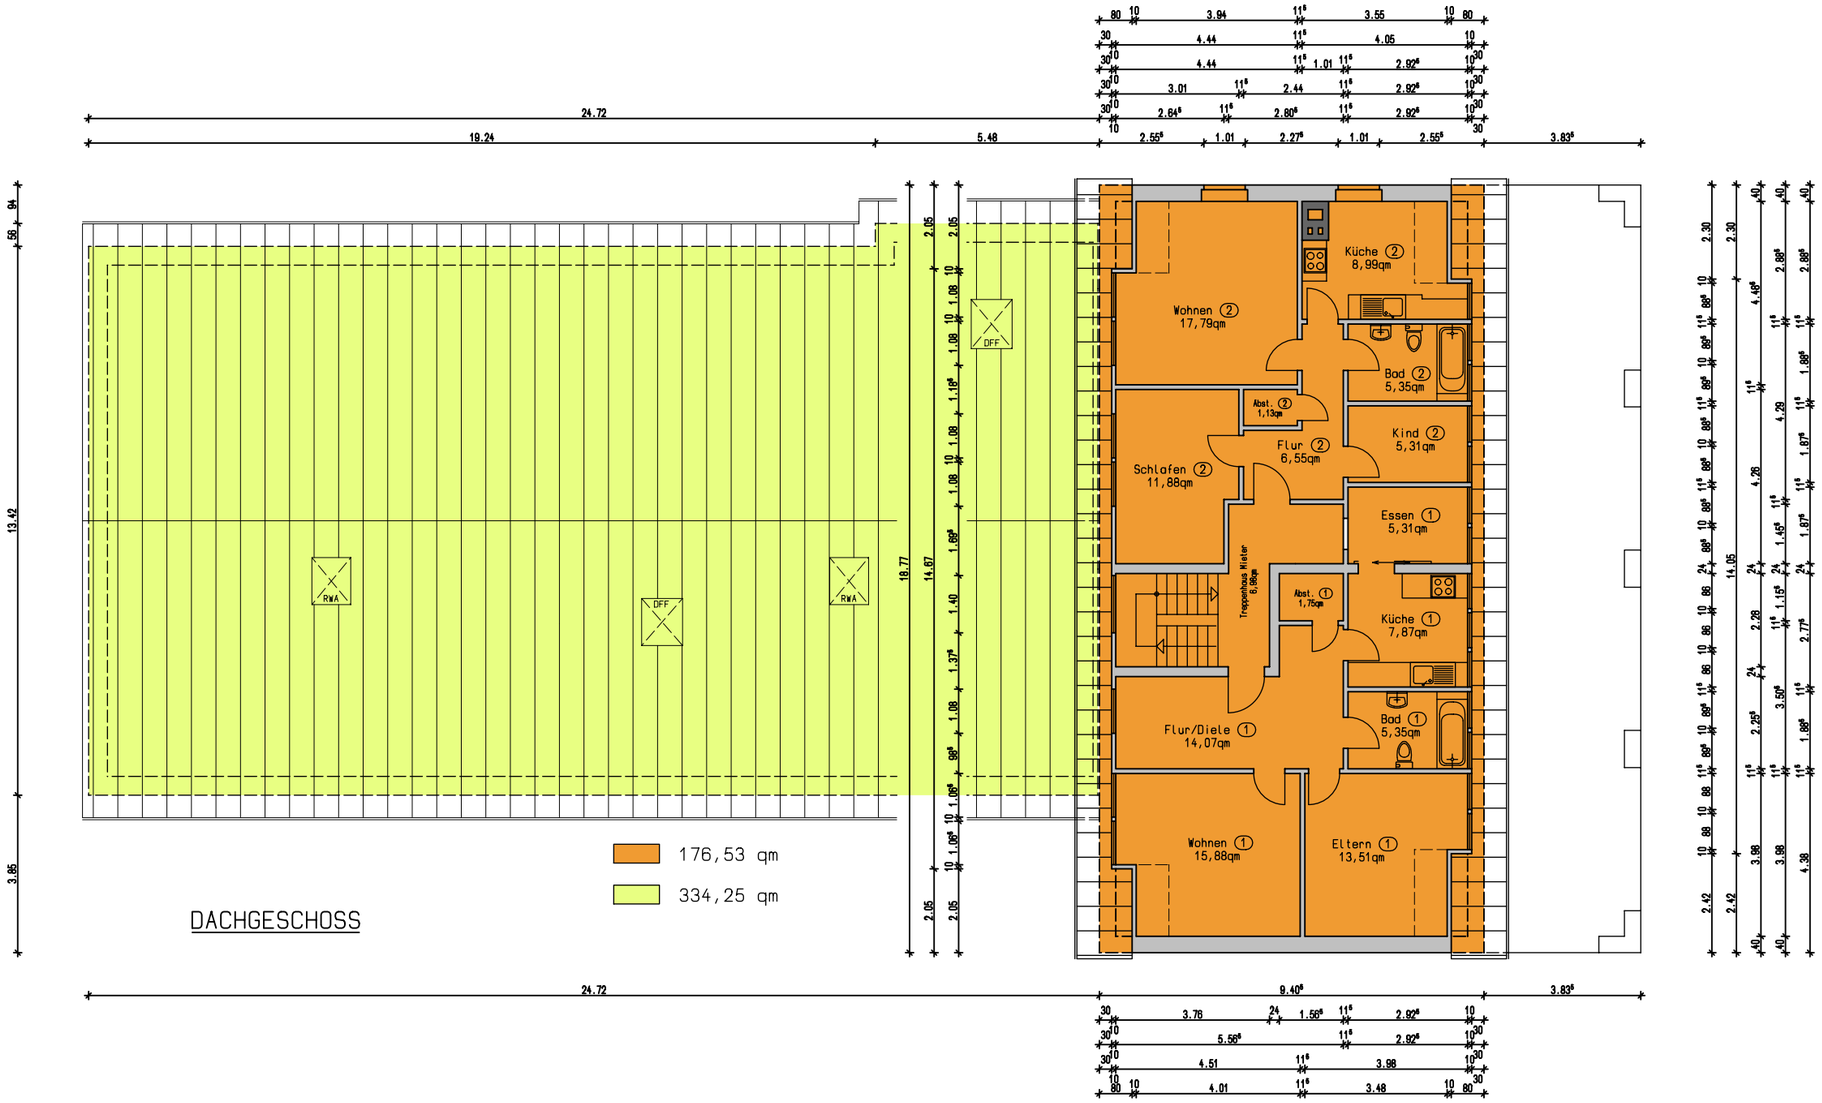
DACHGESCHOSS
176,53 qm
334,25 qm
RWA
DFF
Wohnen 2
17,79qm
Küche 2
8,99qm
Bad 2
5,35qm
Abst. 2
1,13qm
Flur 2
6,55qm
Kind 2
5,31qm
Schlafen 2
11,88qm
Essen 1
5,31qm
Treppenhaus Kieler
6,86qm
Abst. 1
1,75qm
Küche 1
7,87qm
Flur/Diele 1
14,07qm
Bad 1
5,35qm
Wohnen 1
15,88qm
Eltern 1
13,51qm