


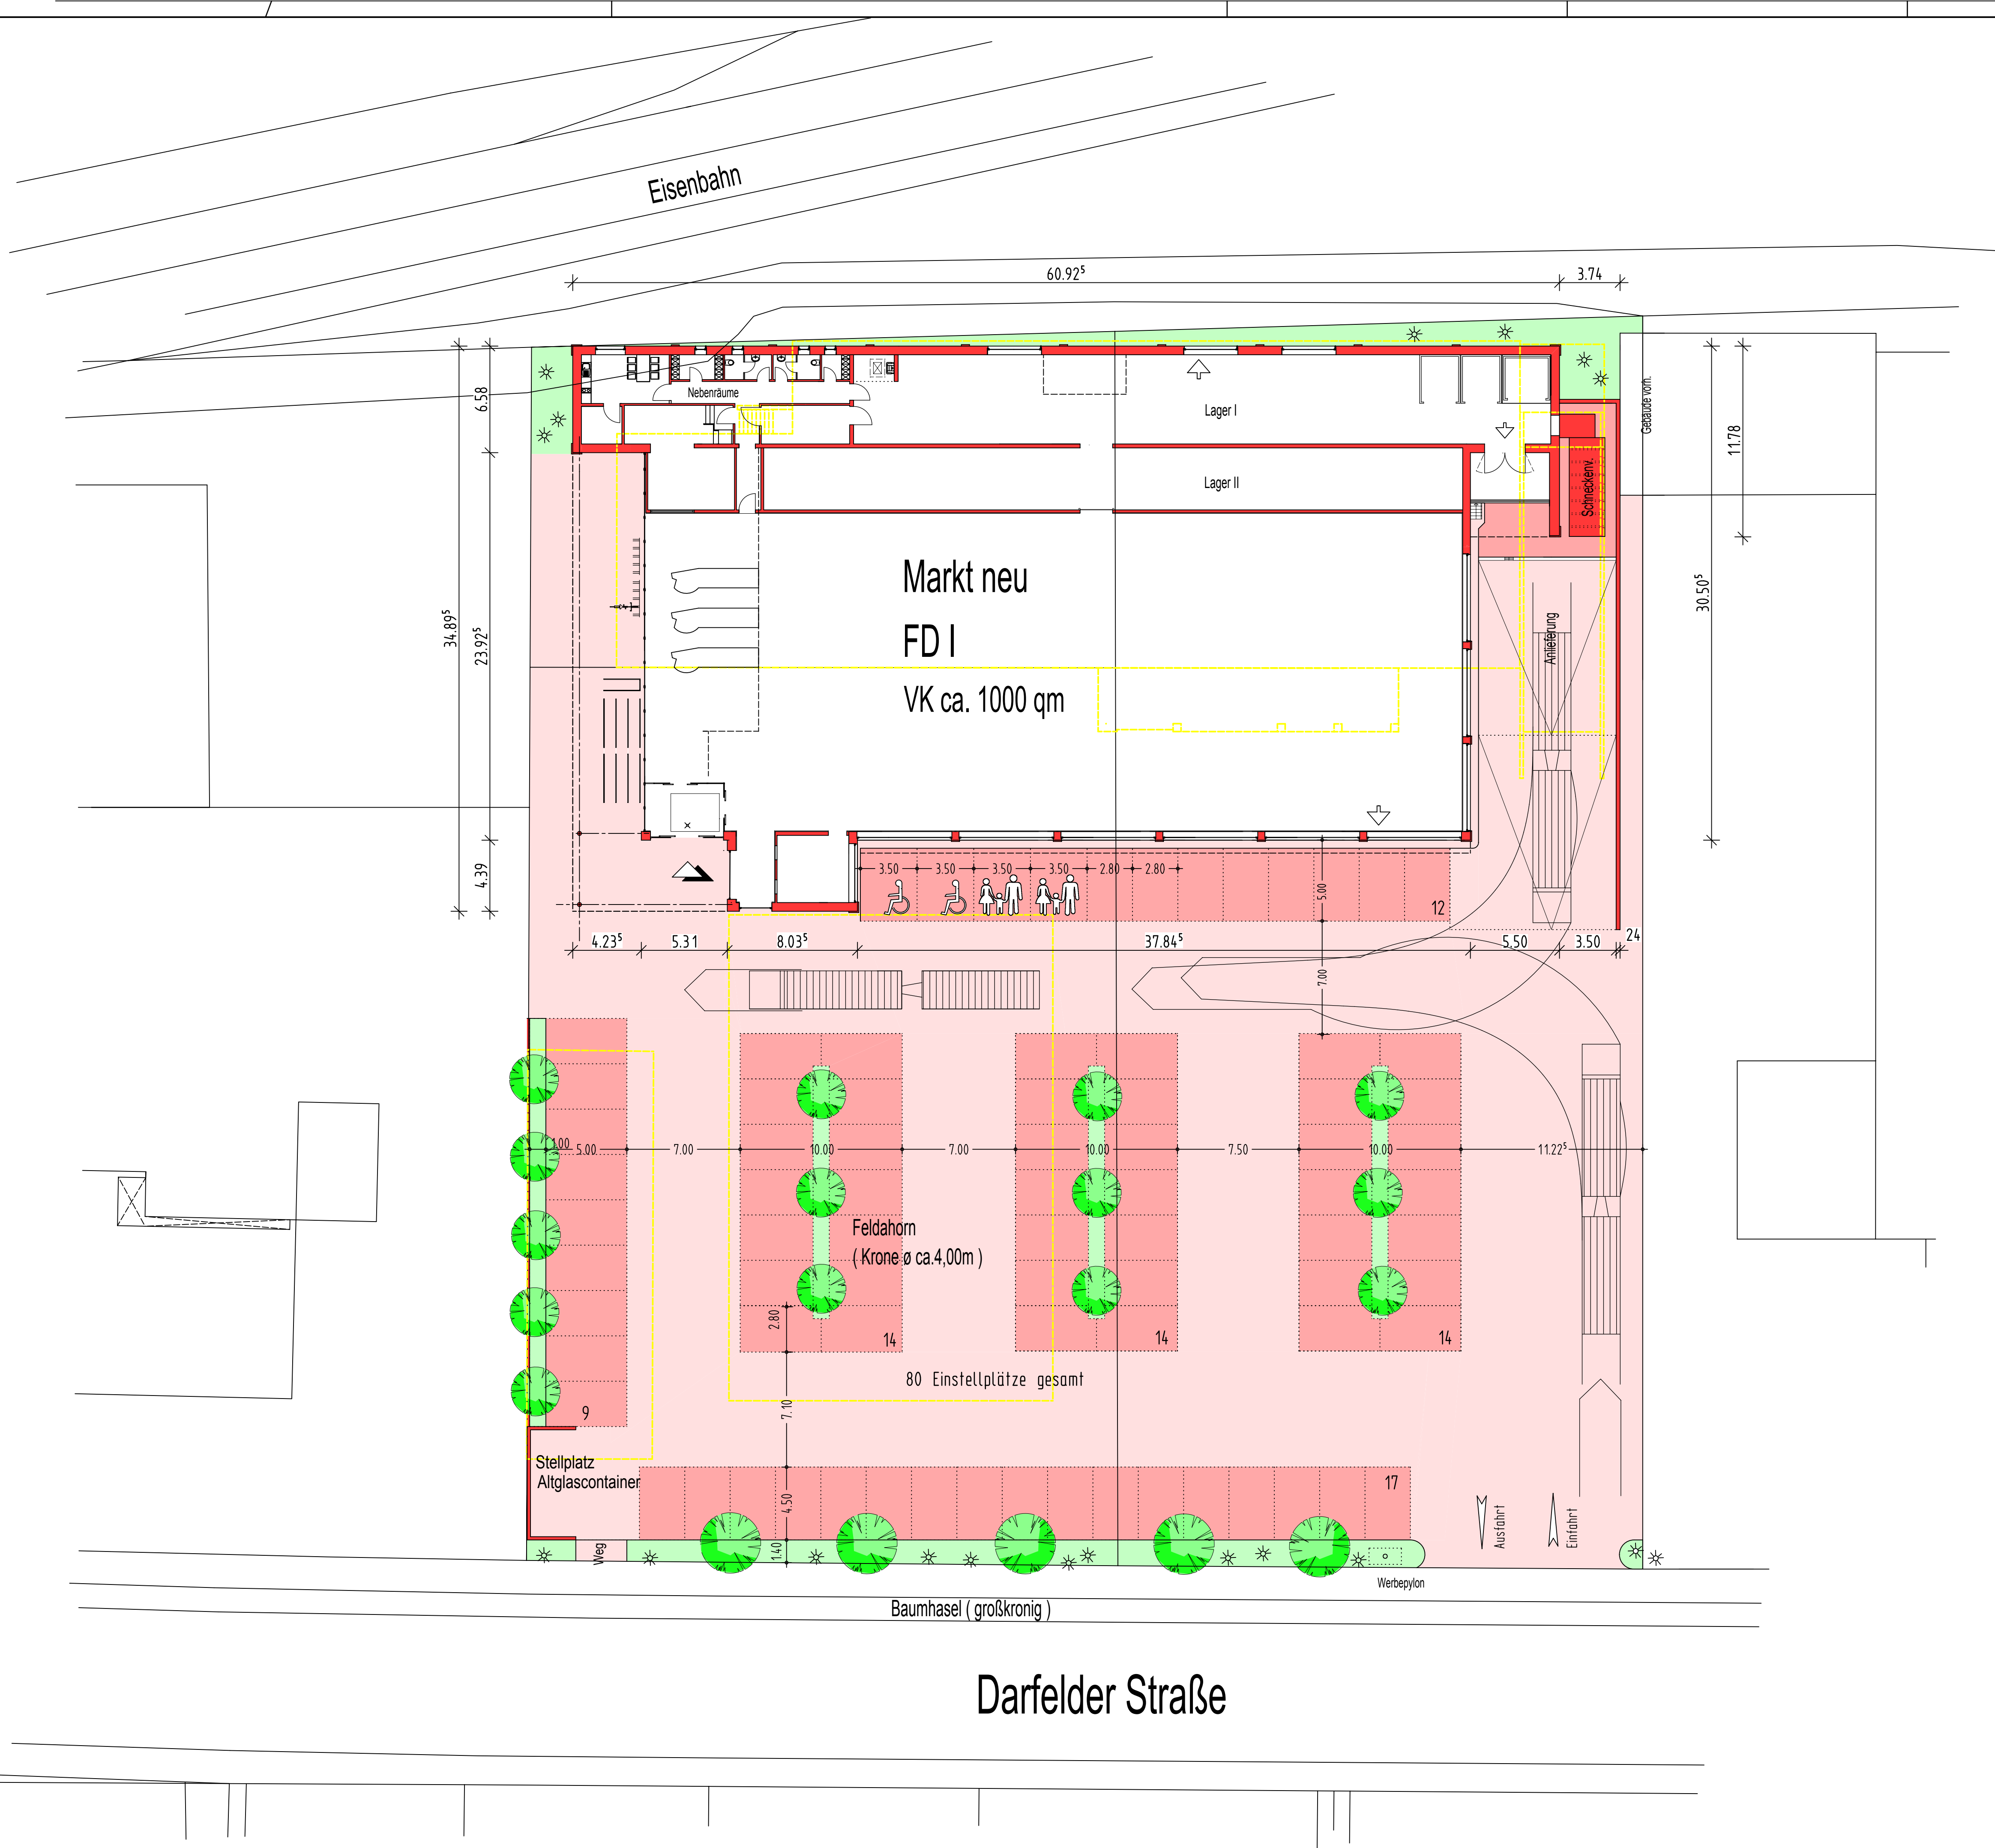

Index	Datum	Name	Änderungen
-	-	-	-

Alle Maße sind vor Ort zu prüfen !
Bei Maßungenaigkeiten sind diese sofort mit dem
Architekten oder der Bauleitung abzuklären.

Alle Fenster-, Tür- und Brüstungshöhen ab OKFF !

Gründung und Dachkonstruktion gemäß Statik!

Blatt	Index	f
5	-	f
Bauvorhaben	N	
Bauherr	S	
Bauort	48727 Billerbeck, Darfelder Str.	
Bauteil	Freiflächenplan	
Maßstab	1/200	Architekt
Datum	07.03.2016	Bauherr
gez.	Zi	
16_020	Plot-Datum	13.04.2016