


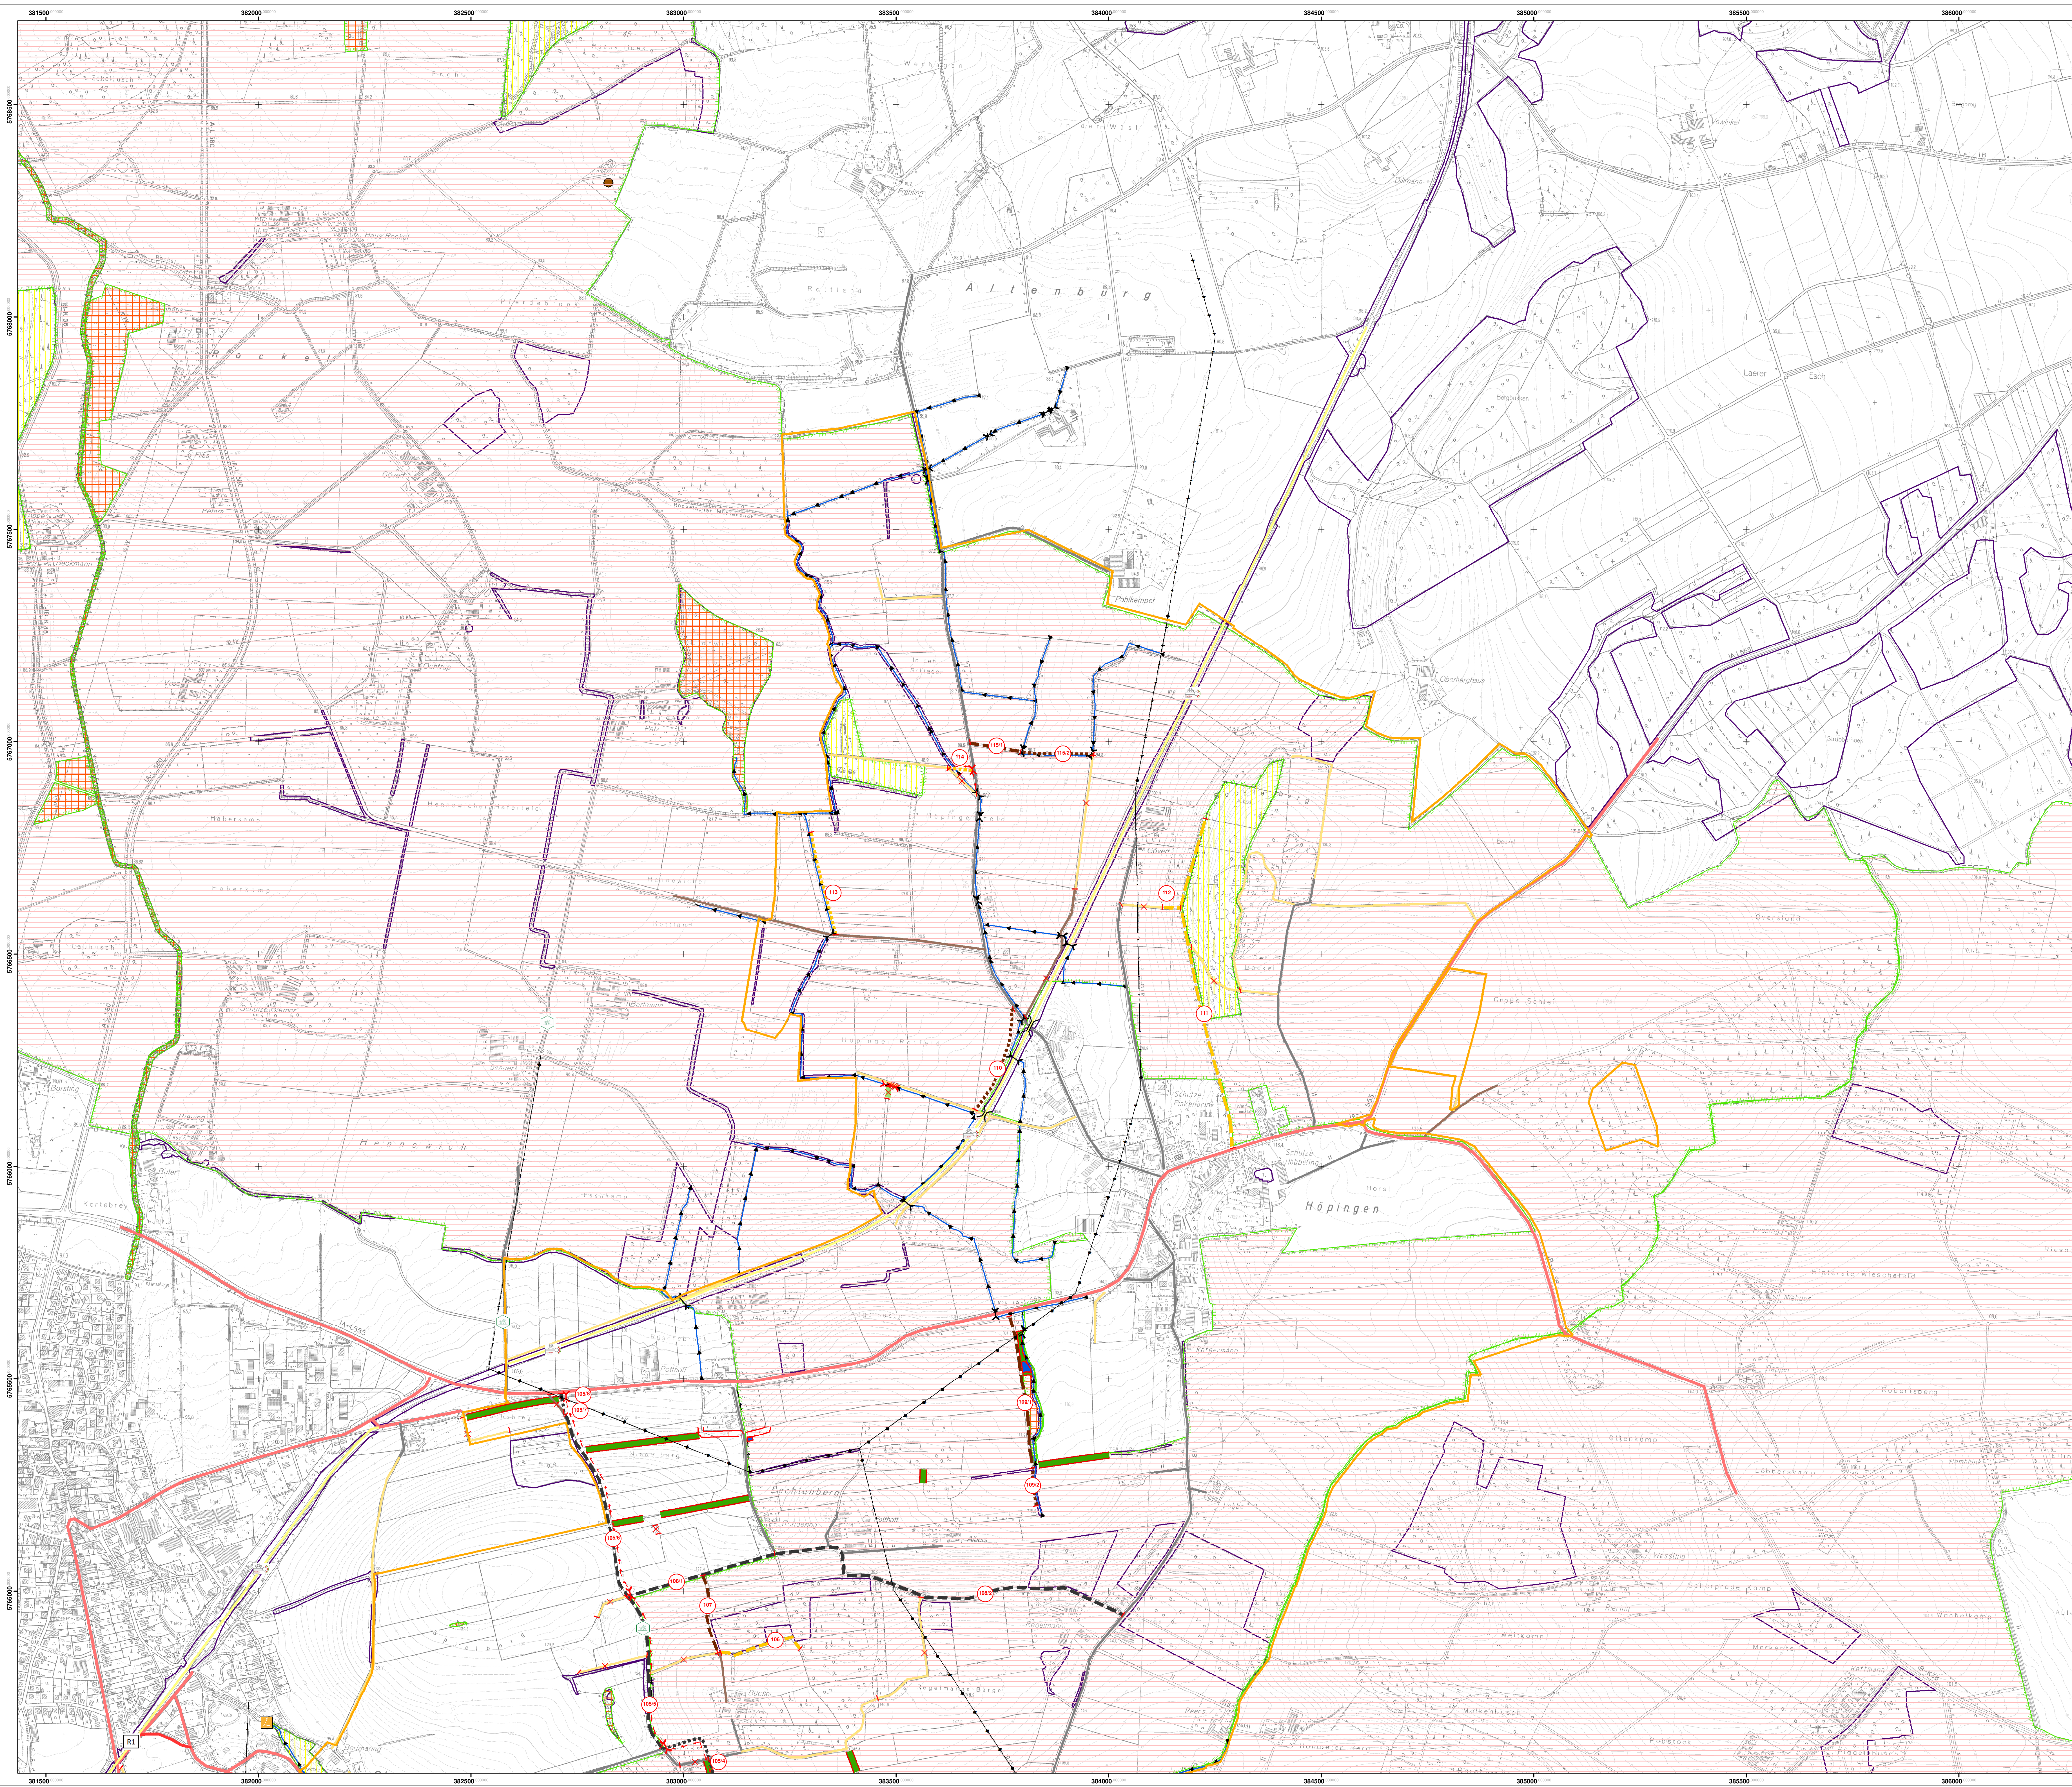

Legende

Die geplanten Anlagen mit roter Nr. und Umrandung unterliegen der Planung nach §41 FlurbG

vorhanden	geplant	vorhanden	geplant	
Verkehrsanlagen	Schienebahn Ortsdurchf. Straße Ausbau Neubau Befestigter Weg (mit Bindemittel) Neubau Befestigter Weg (ohne Bindemittel) Neubau Unbefestigter Weg Ausbau Sonstiger Weg (Fuß-, Rad-, Reitweg) Neubau Längsgräble Holzgeräble Wendepiste Wendesch Zufahrt zu öffentlichen Straßen Seitengraben Abfuhrleitung Parkplatz Nummer der Verkehrsanlage Freundplanung / Planung Dritter	Schienebahn Ortsdurchf. Straße Ausbau Neubau Befestigter Weg (mit Bindemittel) Neubau Befestigter Weg (ohne Bindemittel) Neubau Unbefestigter Weg Ausbau Sonstiger Weg (Fuß-, Rad-, Reitweg) Neubau Längsgräble Holzgeräble Wendepiste Wendesch Zufahrt zu öffentlichen Straßen Seitengraben Abfuhrleitung Parkplatz Nummer der Verkehrsanlage Freundplanung / Planung Dritter	Grenzen Grenze des Flurbereinigungsgebietes Grenze angrenzendes Flurbereinigungsgebiet Bundesgrenze Landesgrenze Regierungsbezirksgrenze Kreisgrenze Gemeindegrenze	Nutzungsarten Acker Bewirtschaftungsrichtung Grünland Wald Abgrabung / Aufschüttung Sonderkultur HO - Hopfen EO - Erwerbsgartenbau BO - Baumschule WO - Weinbau SO - Sonderkultur WK - Weinbauschule SK - Sonderkultur KUP - Kurzumtriebsplantage
Gewässer	Fließendes Gewässer Ausbau/Renaturierung Neubau/Vorrichtung Vereinbarung gemeinsamgestellter Dränentwässerung Wasseraufnahme Stehendes Gewässer HBH - Hochwasserhochwasserbecken SB - Schilfbett T - Tsch. Tümpel TS - Tümpel, Wasserweiher u.ä. Anlagen mit Staudamm Dauerhafte Veranlassung Nummer des Gewässers Freundplanung / Planung Dritter	Fließendes Gewässer Ausbau/Renaturierung Neubau/Vorrichtung Vereinbarung gemeinsamgestellter Dränentwässerung Wasseraufnahme Stehendes Gewässer HBH - Hochwasserhochwasserbecken SB - Schilfbett T - Tsch. Tümpel TS - Tümpel, Wasserweiher u.ä. Anlagen mit Staudamm Dauerhafte Veranlassung Nummer des Gewässers Freundplanung / Planung Dritter	Hauptversorgungs- und entsorgungsleitungen Oberirdische Leitung F - Fernleitung 20kV - Hochspannungsleitung Unterirdische Leitung A - Abwasser B - Bergungsenergieleitung F - Fernleitung G - Gas P - Pipeline S - Sonstige Leitung W - Trinkwasser 20kV - Hochspannungsleitung	Bauflächen nach Flächenutzungsplan Baufläche (FNP) Ausweisung
Bauwerke	Furt Durchlass Brücke Ein-/Auslaufbauwerk Geröllfang Mauer Schranke Dach Sonstiges Bauwerk Nummer des Bauwerks Freundplanung / Planung Dritter	Furt Durchlass Brücke Ein-/Auslaufbauwerk Geröllfang Mauer Schranke Dach Sonstiges Bauwerk Nummer des Bauwerks Freundplanung / Planung Dritter	Flächen für den Gemeinbedarf sowie Ver- und Entsorgungsanlagen und öffentliche Grünflächen: Kläranlage Wasserbehälter Pumpwerk Wasserkwerk Brunnen Umformstation Freibad Friedhof Kriegsgräber Schutzhütte Ausgewiesener Rettungspunkt Sportplatz Spiel- und Liegewiese Campusplatz Grünplatz Biosphärenpark Photovoltaikanlage Windkraftanlage Sonstige Fläche, Anlage	Geschützte und schutzwürdige Gebiete und Objekte Grenze nach Naturschutzrecht Naturschutzgebiet Landschaftsschutzgebiet FFH-Gebiet Vogelschutzgebiet Naturpark Nationalpark Geschütztes Biotop Geschütztes Landschaftsbestandteil Naturdenkmal Schutzwürdiges Biotop (Biotopschutzfläche) Biotop-Verbindungsfläche von herausragender Bedeutung Biotop-Verbindungsfläche von besonderer Bedeutung Grenze nach Wasserrecht Wasserschutzgebiet Zone I, II, III Hochwasserschutzgebiet Überschommungsgebiet Grenze nach Denkmalschutzrecht Kulturdenkmal Baudenkmal, archaische Fundstelle
Sonstige Angaben	Zu beseitigende Anlage Nummer der zu beseitigenden Anlage Grenze der Anlage Eingriffsabschnitt mit Nummer Kartierungsabschnitt zur Eingriffsbeurteilung Nummer der geländerten / neuen Anlage Durch aktuelle Änderung im Plan nach §41 FlurbG ausfallend	Zu beseitigende Anlage Nummer der zu beseitigenden Anlage Grenze der Anlage Eingriffsabschnitt mit Nummer Kartierungsabschnitt zur Eingriffsbeurteilung Nummer der geländerten / neuen Anlage Durch aktuelle Änderung im Plan nach §41 FlurbG ausfallend		

Bezirksregierung Münster
- Flurbereinigungsbehörde -
Dezernat 33 Ländliche Entwicklung, Bodenordnung
Leisweg 12, 48653 Coesfeld

Flurbereinigungsverfahren Darfeld
Aktenzeichen: 4 08 01

Karte zum Plan über die gemeinschaftlichen
-Entwurf- und öffentlichen Anlagen
(Plan nach § 41 FlurbG)
bestandteil der Planunterlagen: Teil 2.1 (nördl. Gebiet)

aktueller Stand: 08.06.2017
Maßstab: 1:5.000
GIS-Bearbeitung: Timmer
Fachlicher Inhalt: Timmer, Holz, Lange
Koordinatensystem: ETRS89, UTM 32
Blattgröße (im Original): 65 x 118 cm
DIN A0 Format
Copyright: © Geobasisdaten der Kommunen und des Landes NRW © Geobasisdaten 2016