


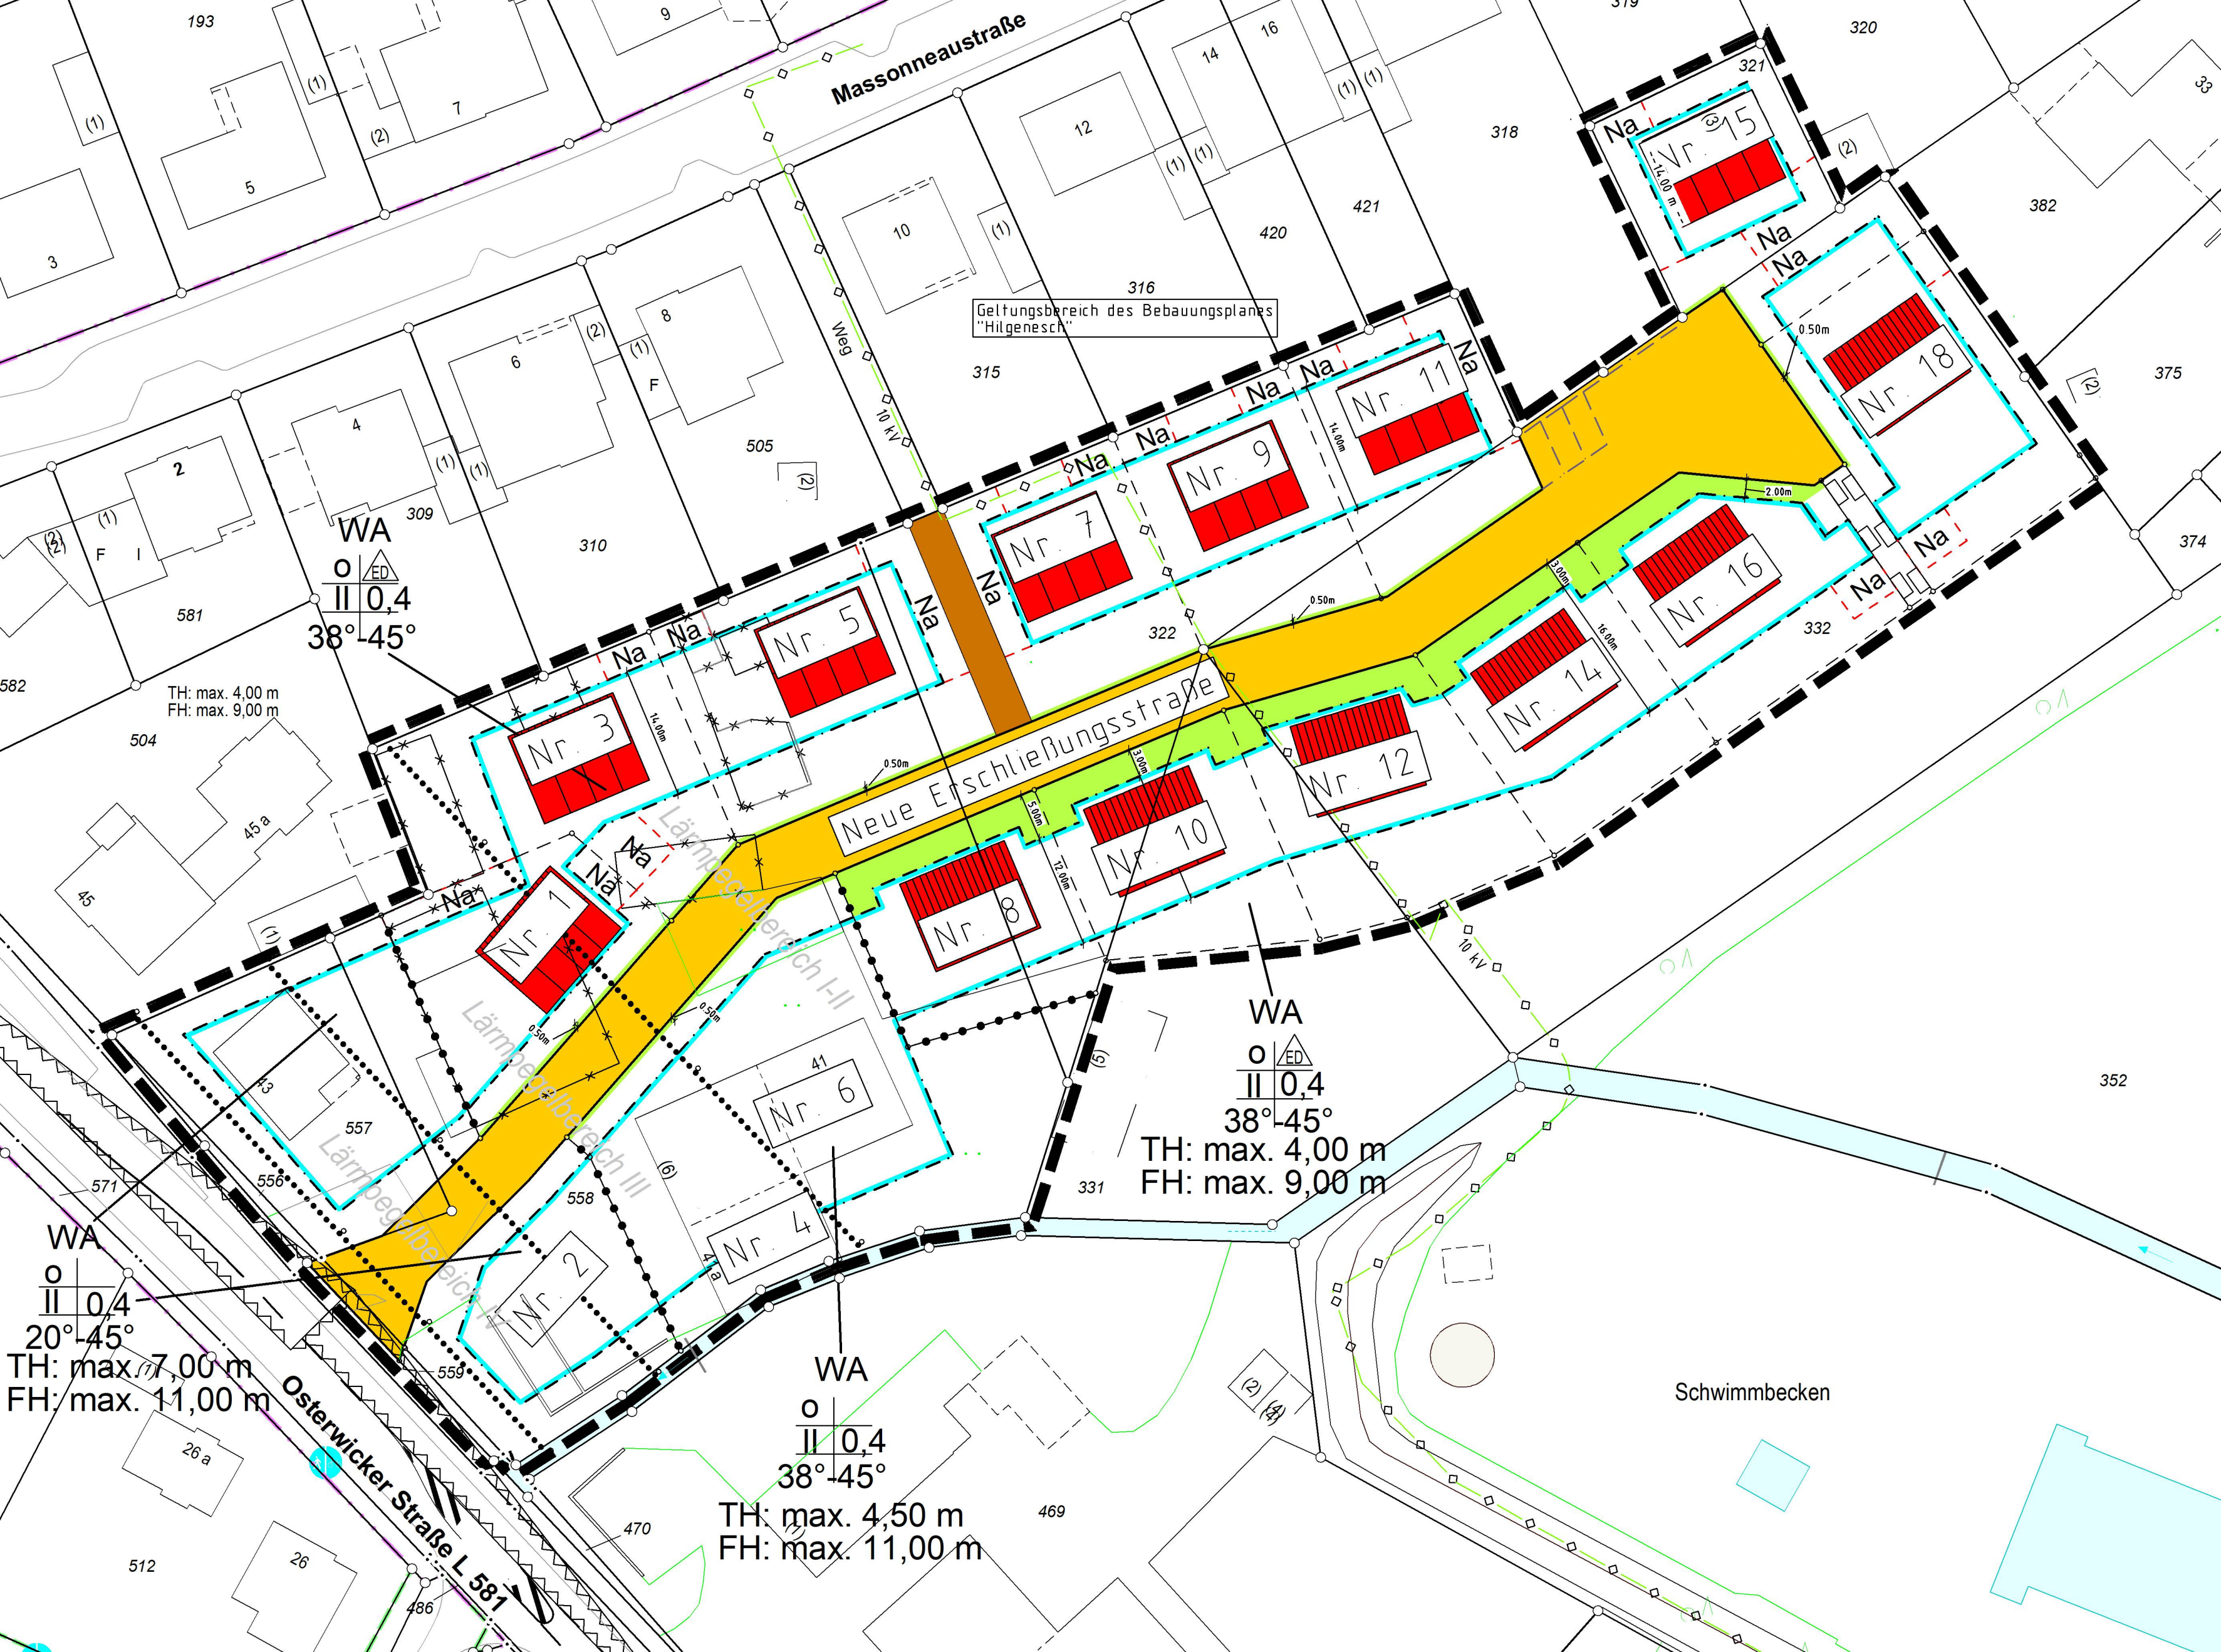

Massonneustraße

Geltungsbereich des Bebauungsplanes
"Hilgenesch"

Neue Erschließungsstraße

WA

0 | ED
II | 0,4

38°-45°

TH: max. 4,00 m
FH: max. 9,00 m

WA

0 | ED
II | 0,4

38°-45°

TH: max. 4,00 m
FH: max. 9,00 m

WA

0 | ED
II | 0,4

20°-45°

TH: max. 7,00 m
FH: max. 11,00 m

WA

0 | ED
II | 0,4

38°-45°

TH: max. 4,50 m
FH: max. 11,00 m

Osterwicker Straße L 581

Schwimmbecken

Lärmpegelbereich I-II
Lärmpegelbereich III