



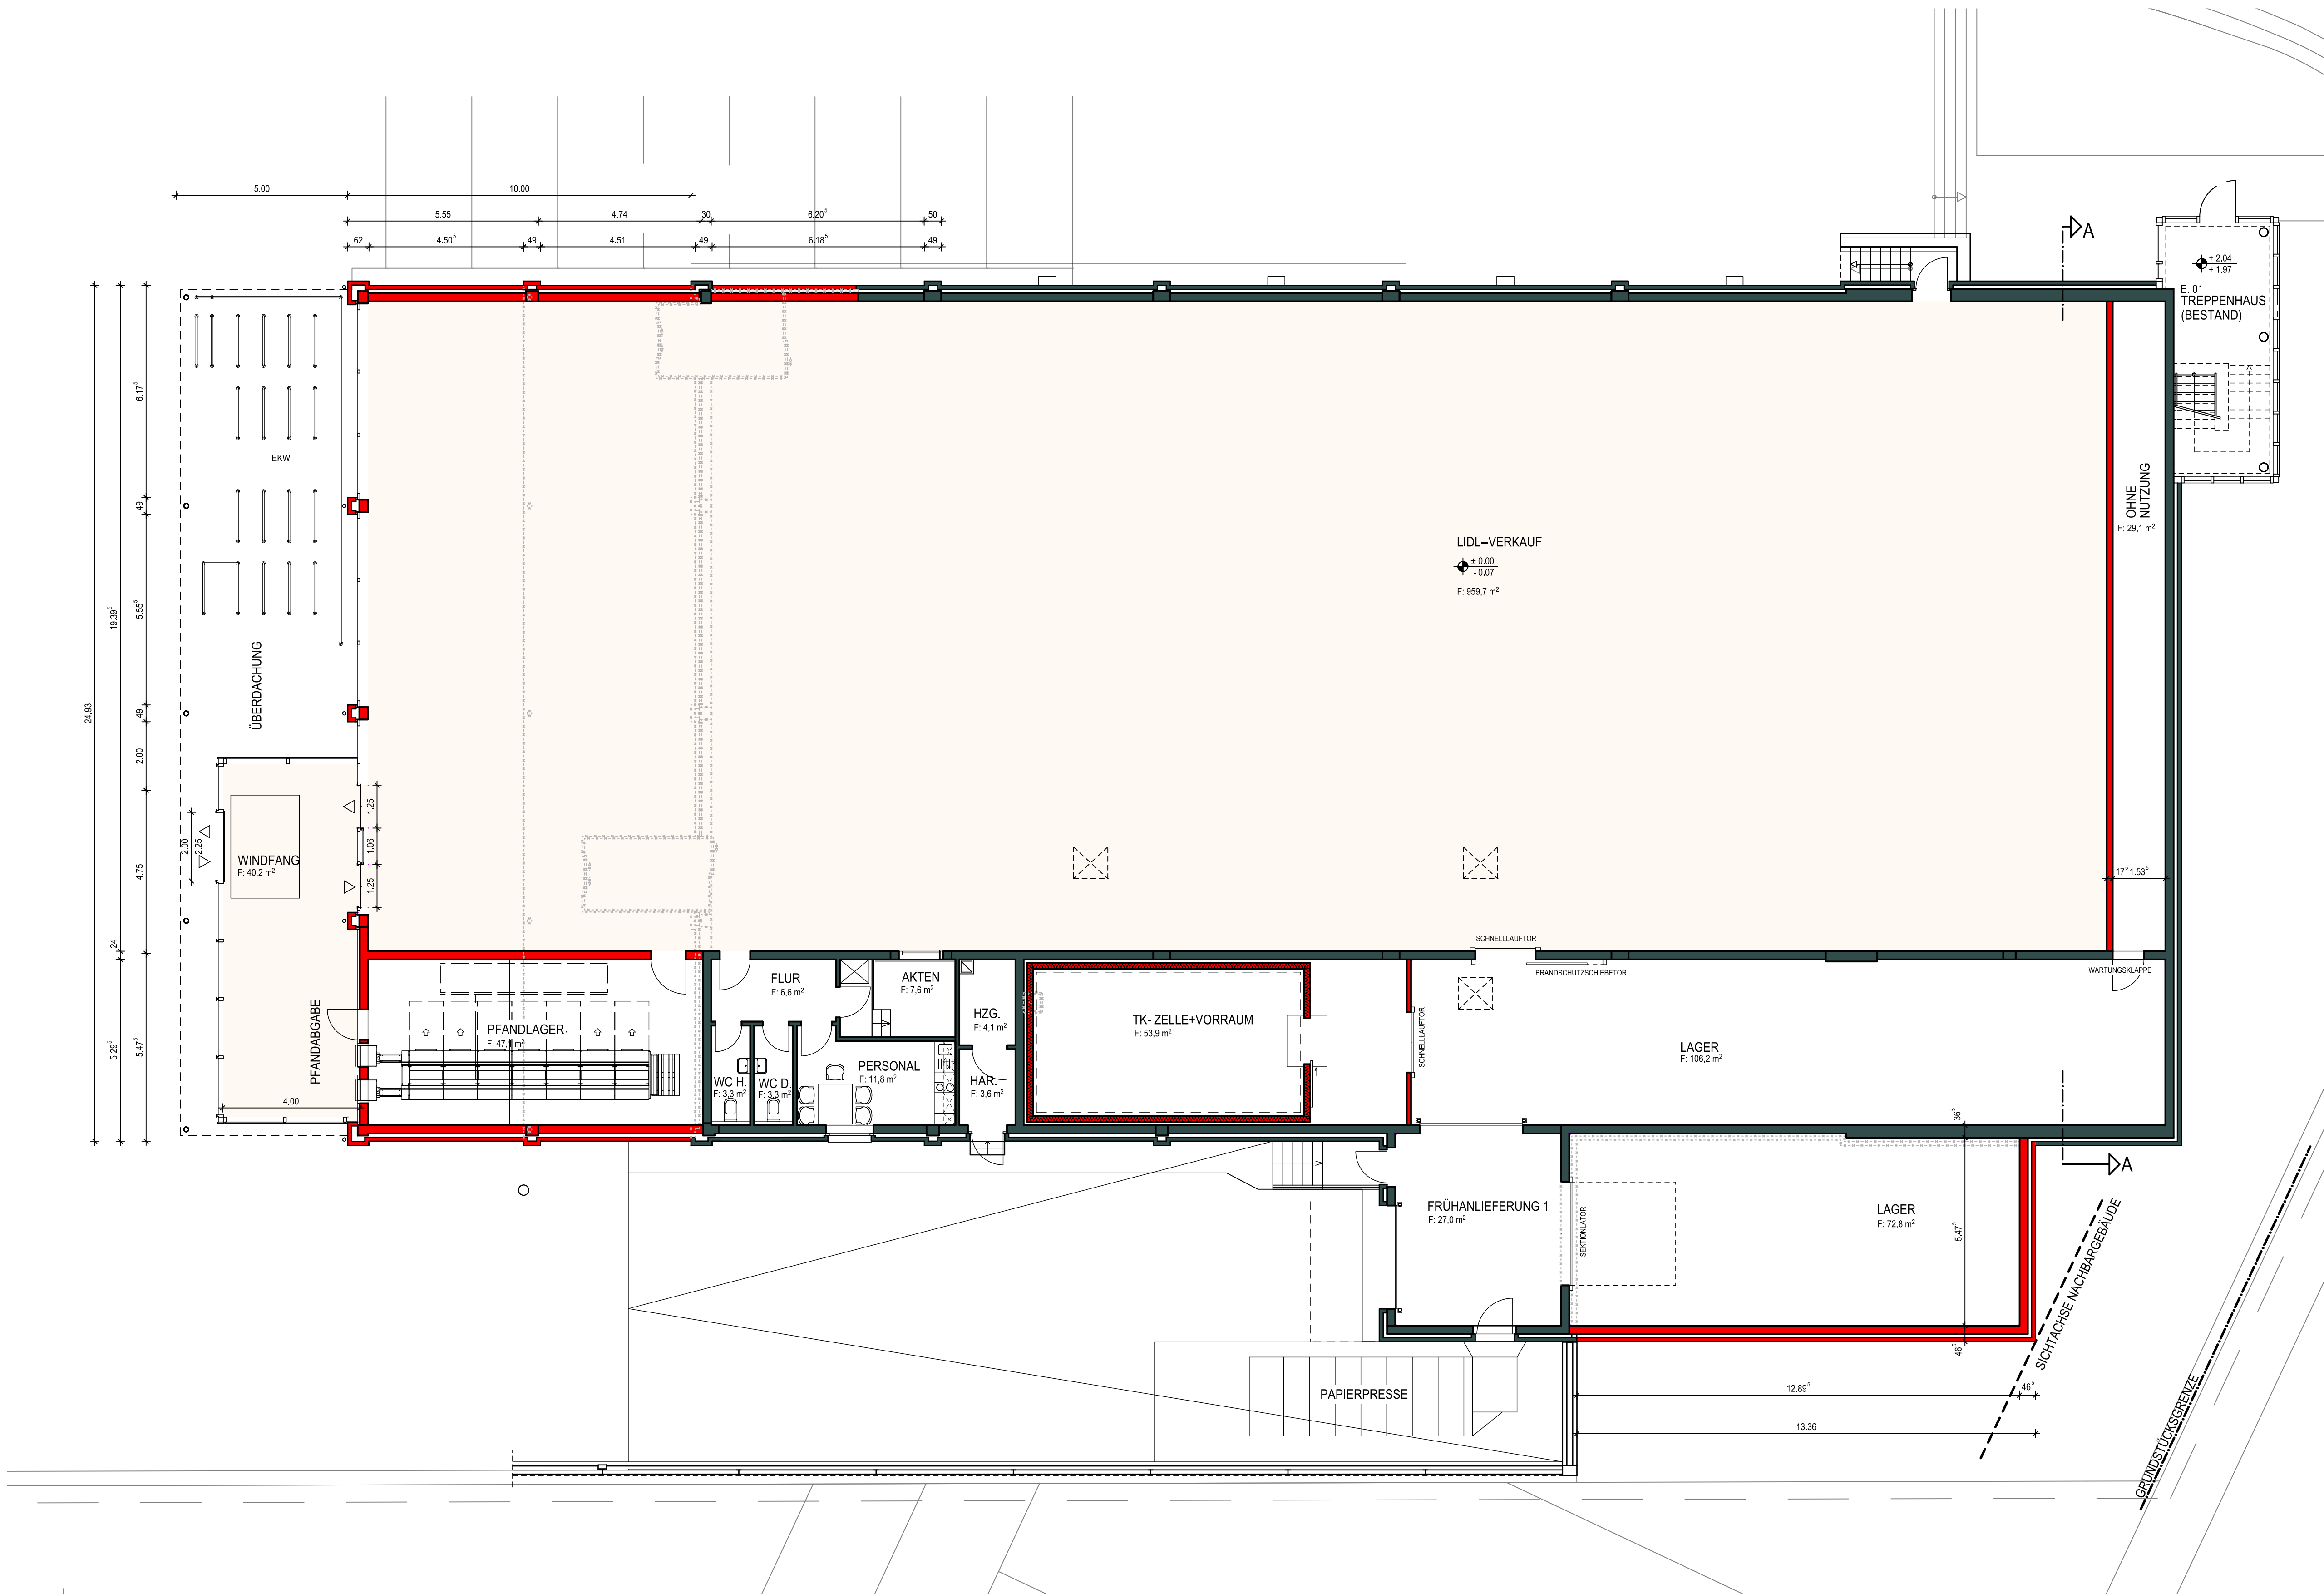

LEGENDE:

- BESTAND
- NEU
- VERKAUFSFLÄCHE
- ABBRUCH

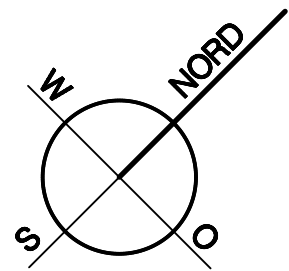

INDEX	DATUM	GEZ	ART DER ÄNDERUNG
02	11.10.17	BA	WINDFANG, PFANDABGABE, EKW, FAHRRÄDER, SCHIEBETÜREN, ZUS. LAGER, VERKAUFSFLÄCHENGROSSE
03	12.10.17	BA	ENTFALL FAHRRÄDER, ENTFALL FASSADENSTÜTZEN (BESTAND), ABTRENNUNG VERKAUFSRAUM UND VK-FLÄCHE < 1000 M², PFANDLAGER
04	06.11.17	BA	ENTFALL WANDDURCHBRUCH LAGER NEU / LAGER ALT, ENTFALL GITTER LAGER ALT / LAGER ALT, ERSATZ ZWEIFLÜGLIGE TÜR ZUM VK RAUM DURCH BRANDSCHUTZSCHIEBETOR (LAGERSEITE), SCHNELLAUFTOR ZUM VK RAUM (VK-RAUM SEITE), ERSATZ ZWEIFLÜGLIGE TÜR ZUR BACKVORBEREITUNG DURCH SCHNELLAUFTOR.

ERWEITERUNG LIDL- MARKT IN BILLERBECK

INDUSTRIESTRASSE 4, 48727 BILLERBECK

BAUHERR

FREIHERRLICH HEEREMAN VON ZUYDTWYCK'SCHE HAUPTVERWALT.
KANALSTRASSE 143, 48147 MÜNSTER

PLANINHALT

GRUNDRISS



Architekturbüro Ingo Meyer

Fürstendiek 4 48291 Telgte
www.architektur-meyer.de

Telefon: +49 (02504) 93 08-0 Fax -10
e-mail: info@architektur-meyer.de

E-2

INDEX

04

DATUM

11.10.2017

MASSTAB

1 : 100

PROJ.-NR.

BILLE 218