Stadt Billerbeck - Erweiterung Rathausparkplatz

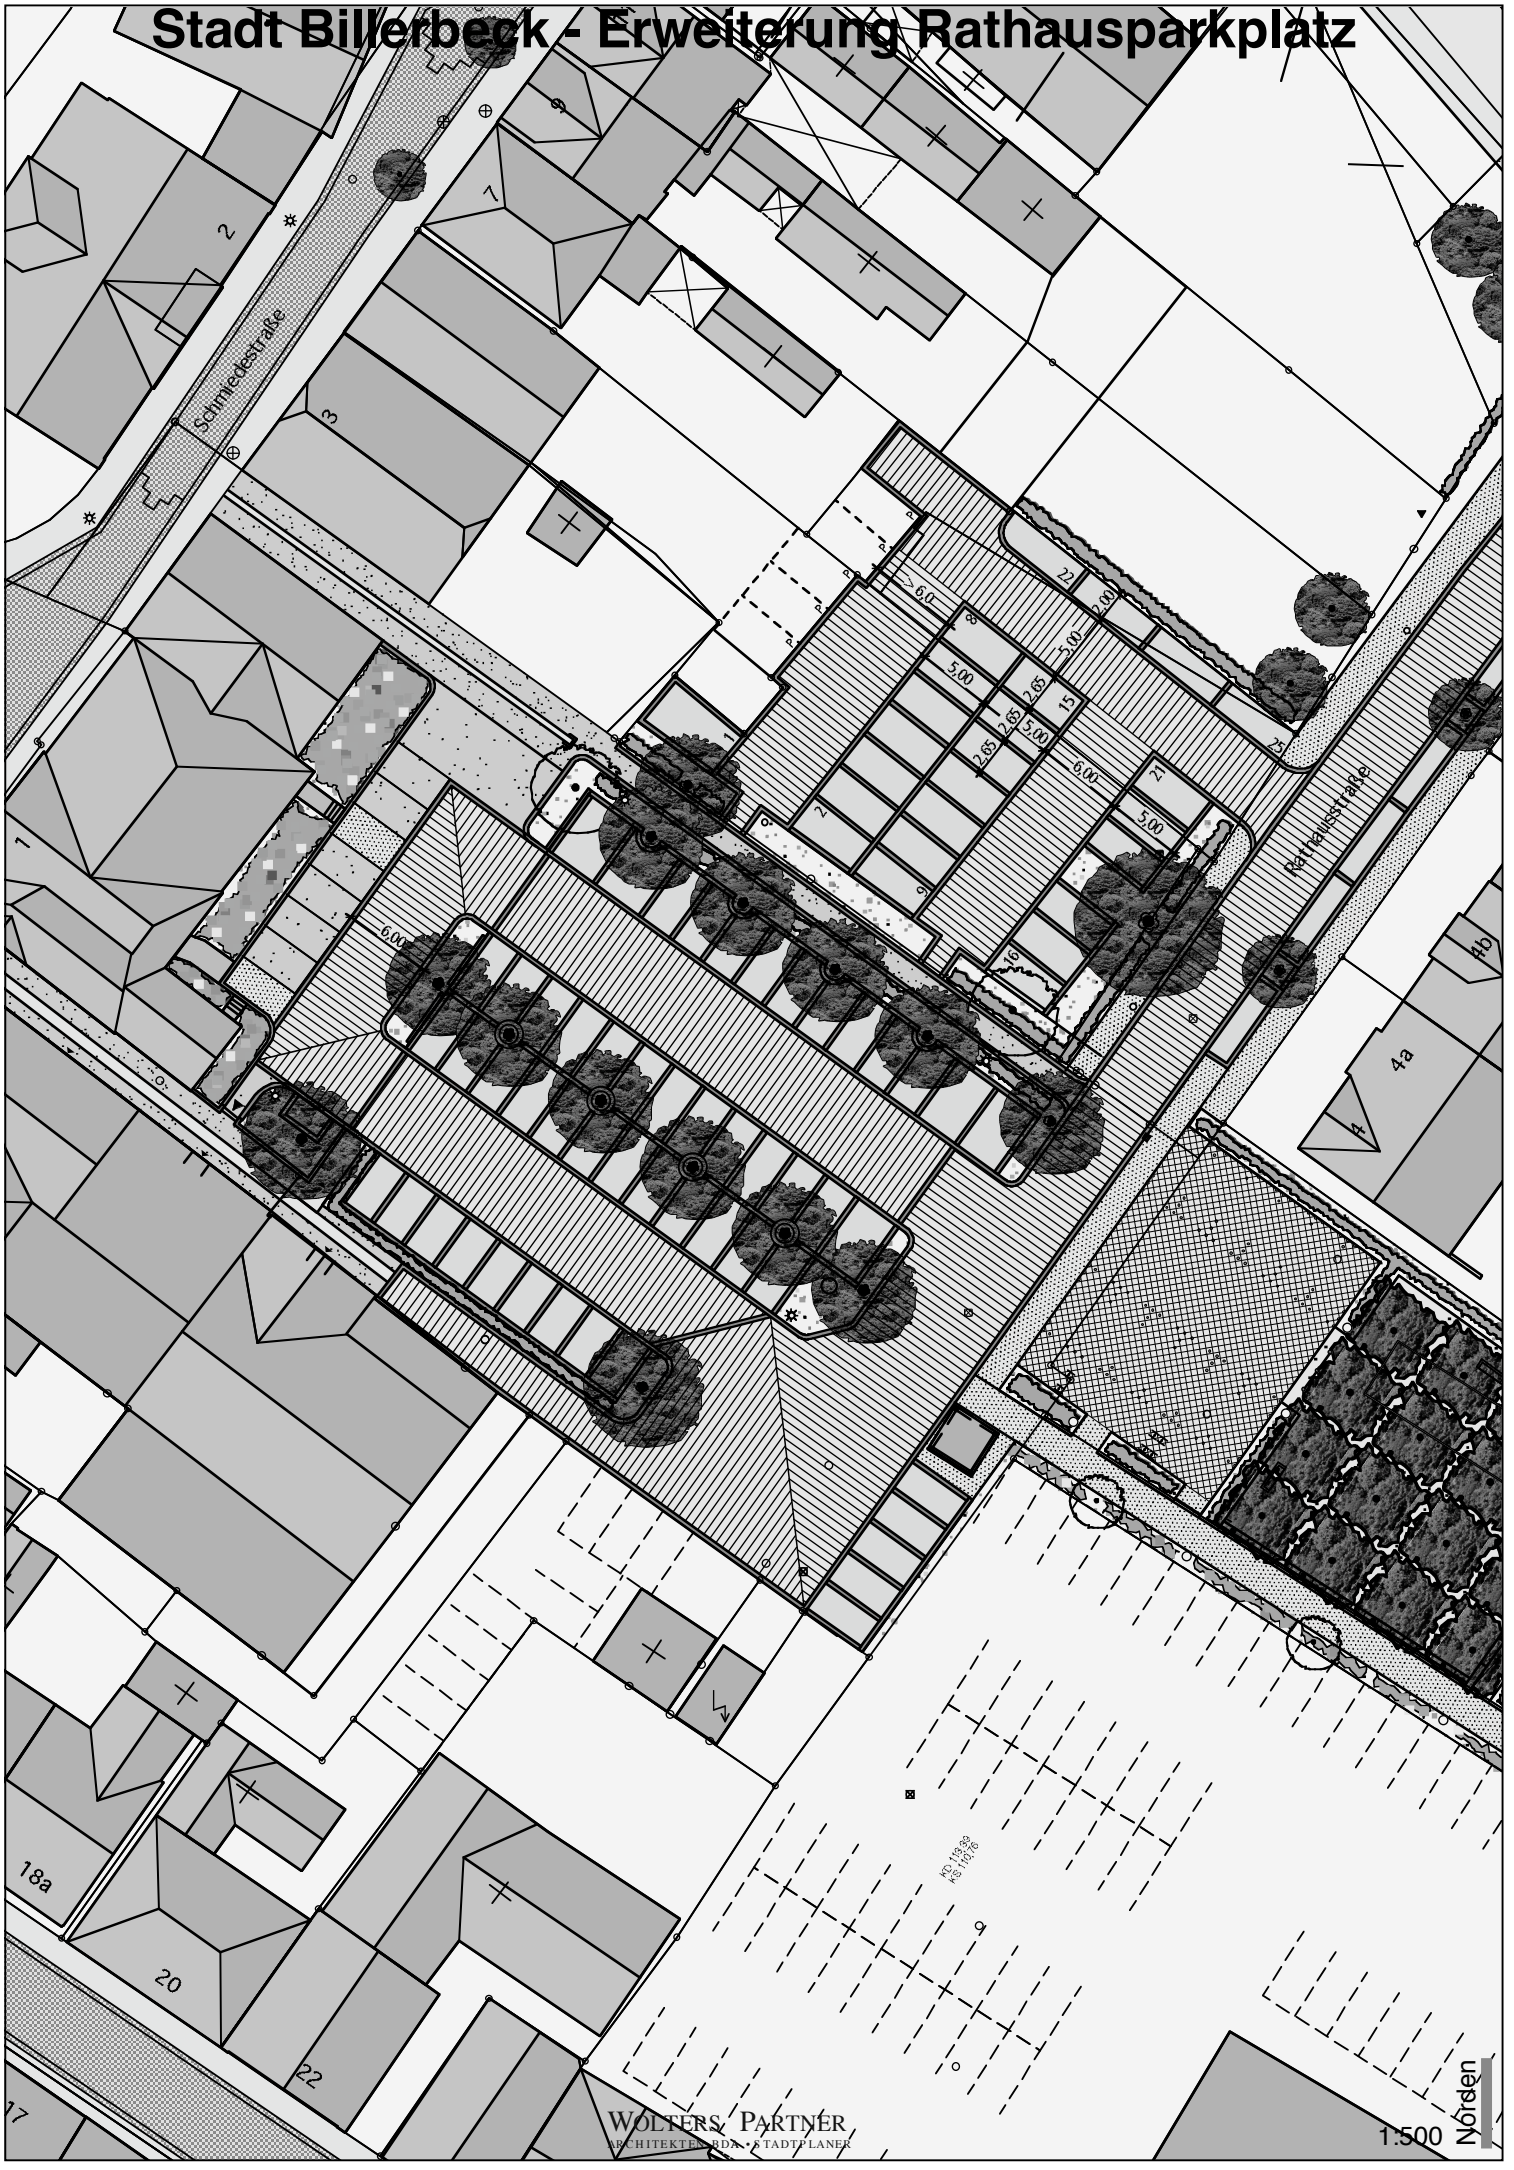

WOLTERS PARTNER
ARCHITEKTEN BDA · STADTPLANER