


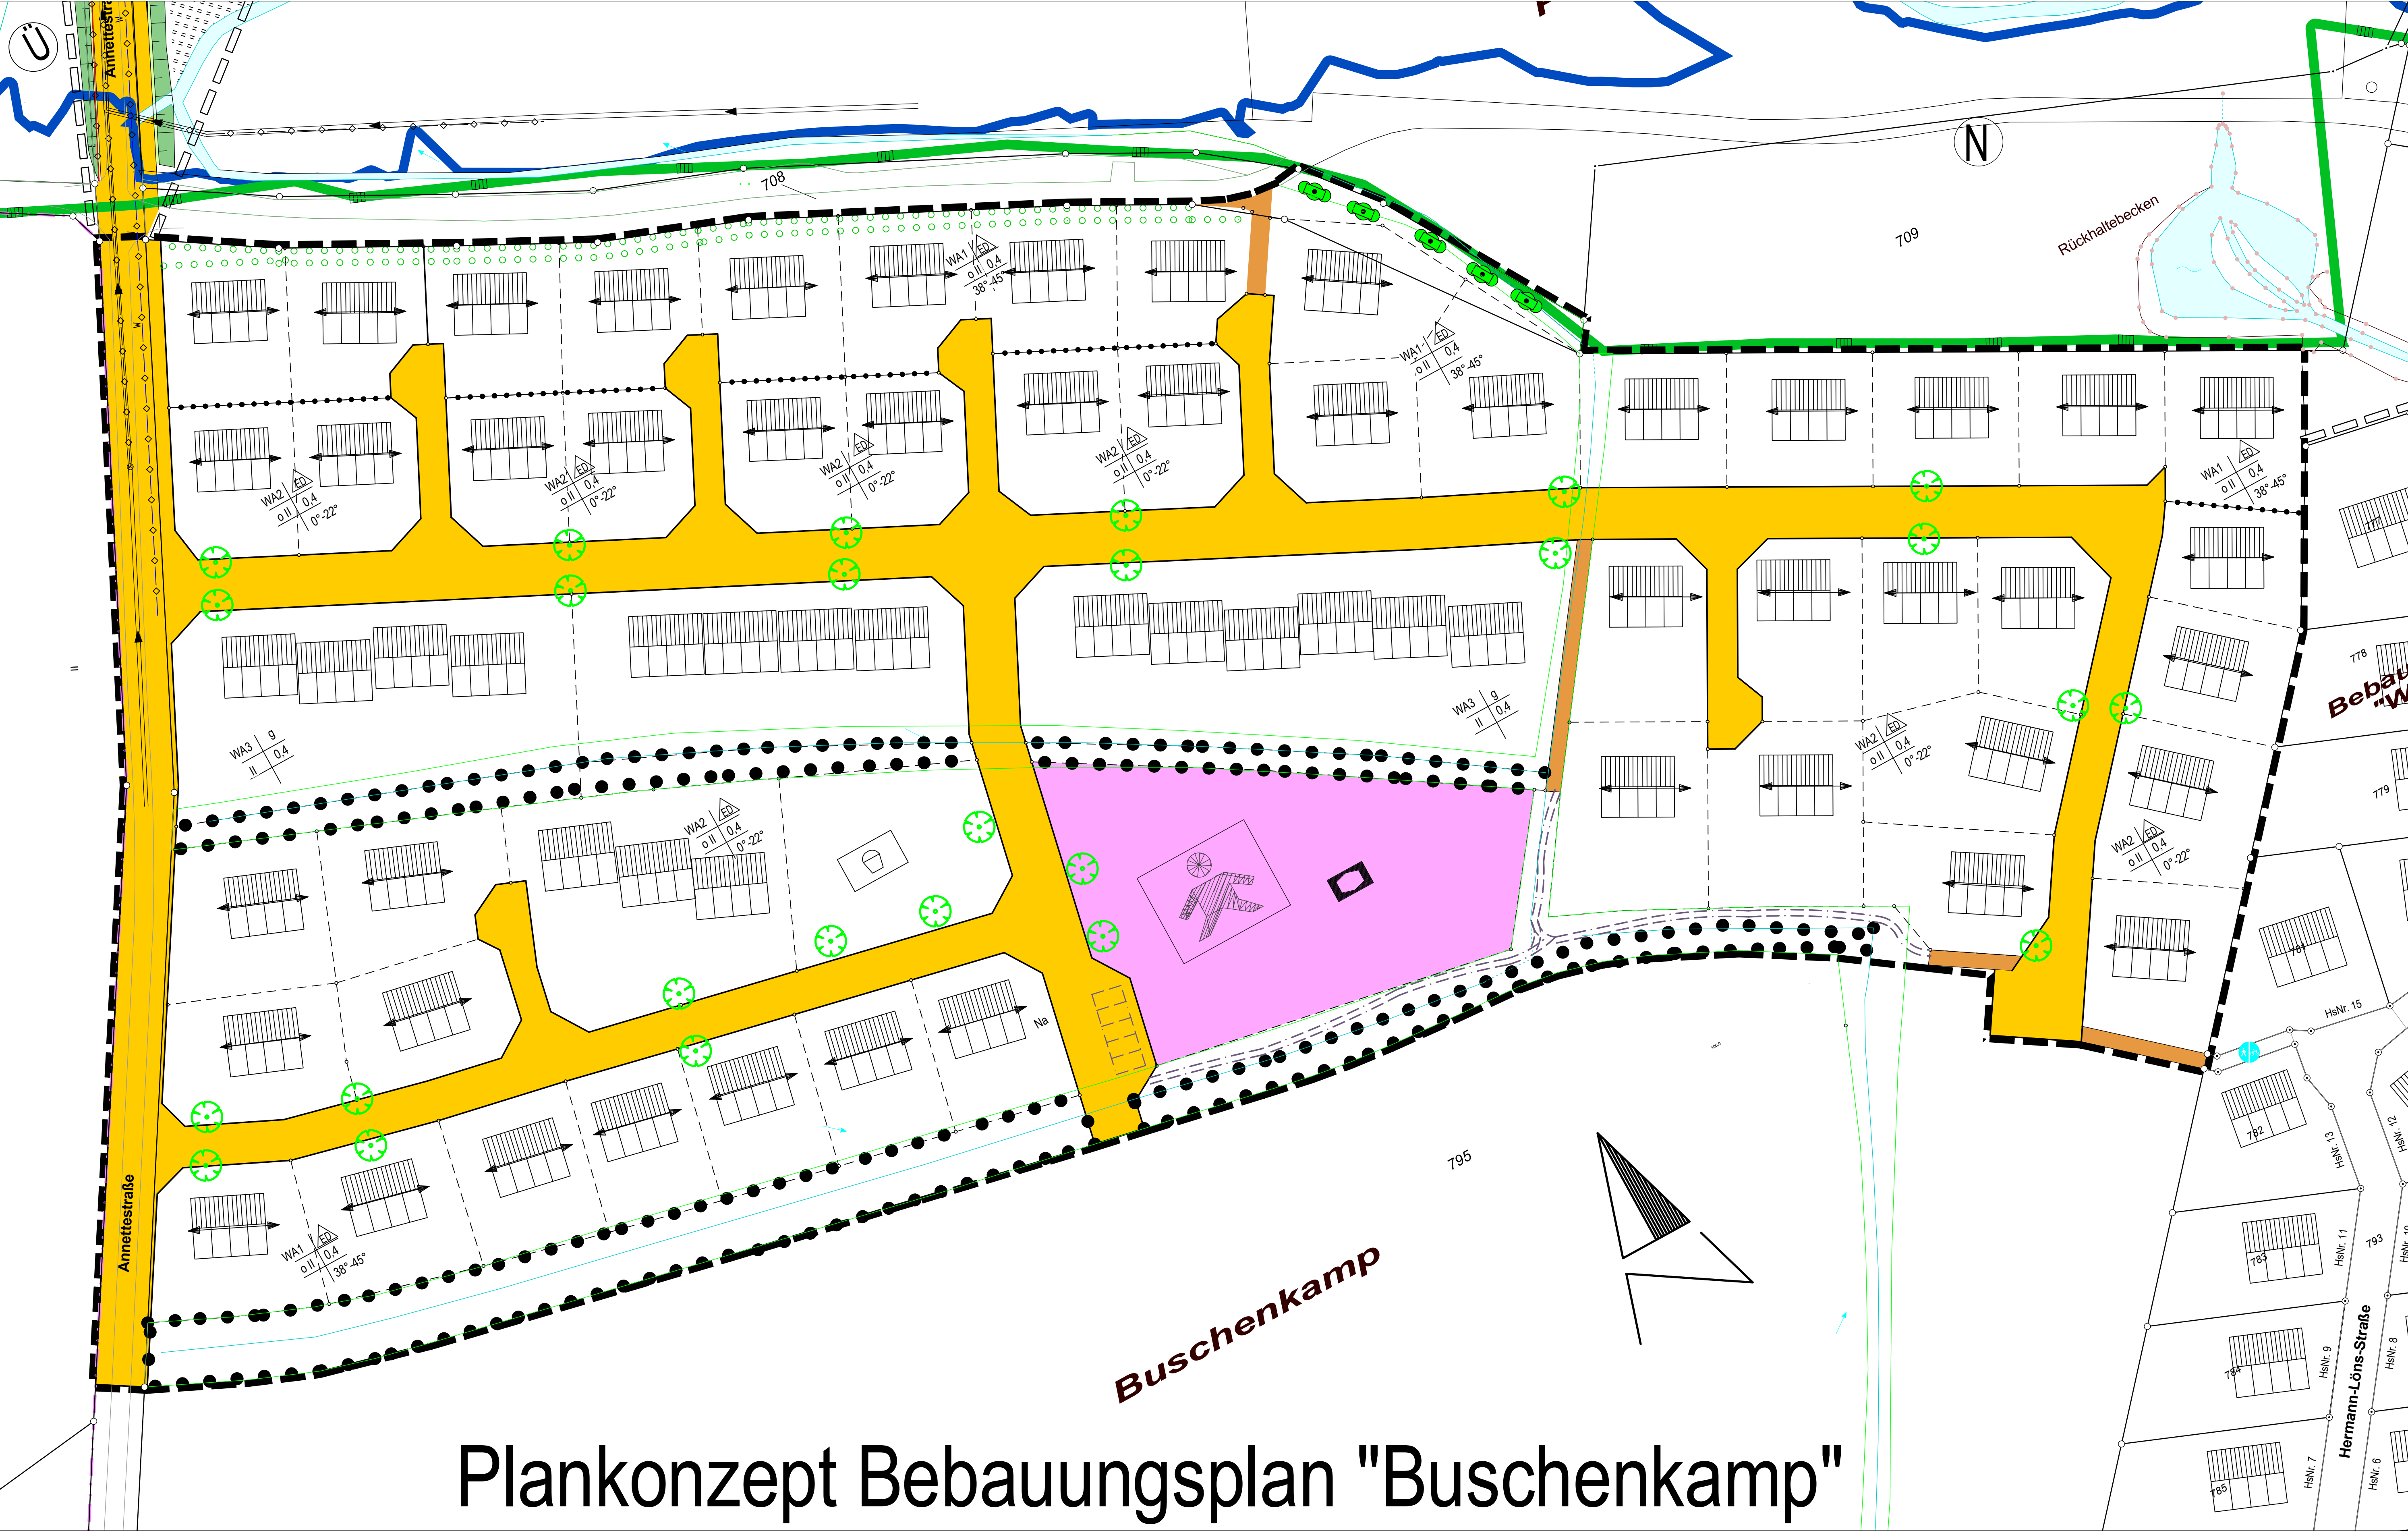

Plankonzept Bebauungsplan "Buschenkamp"