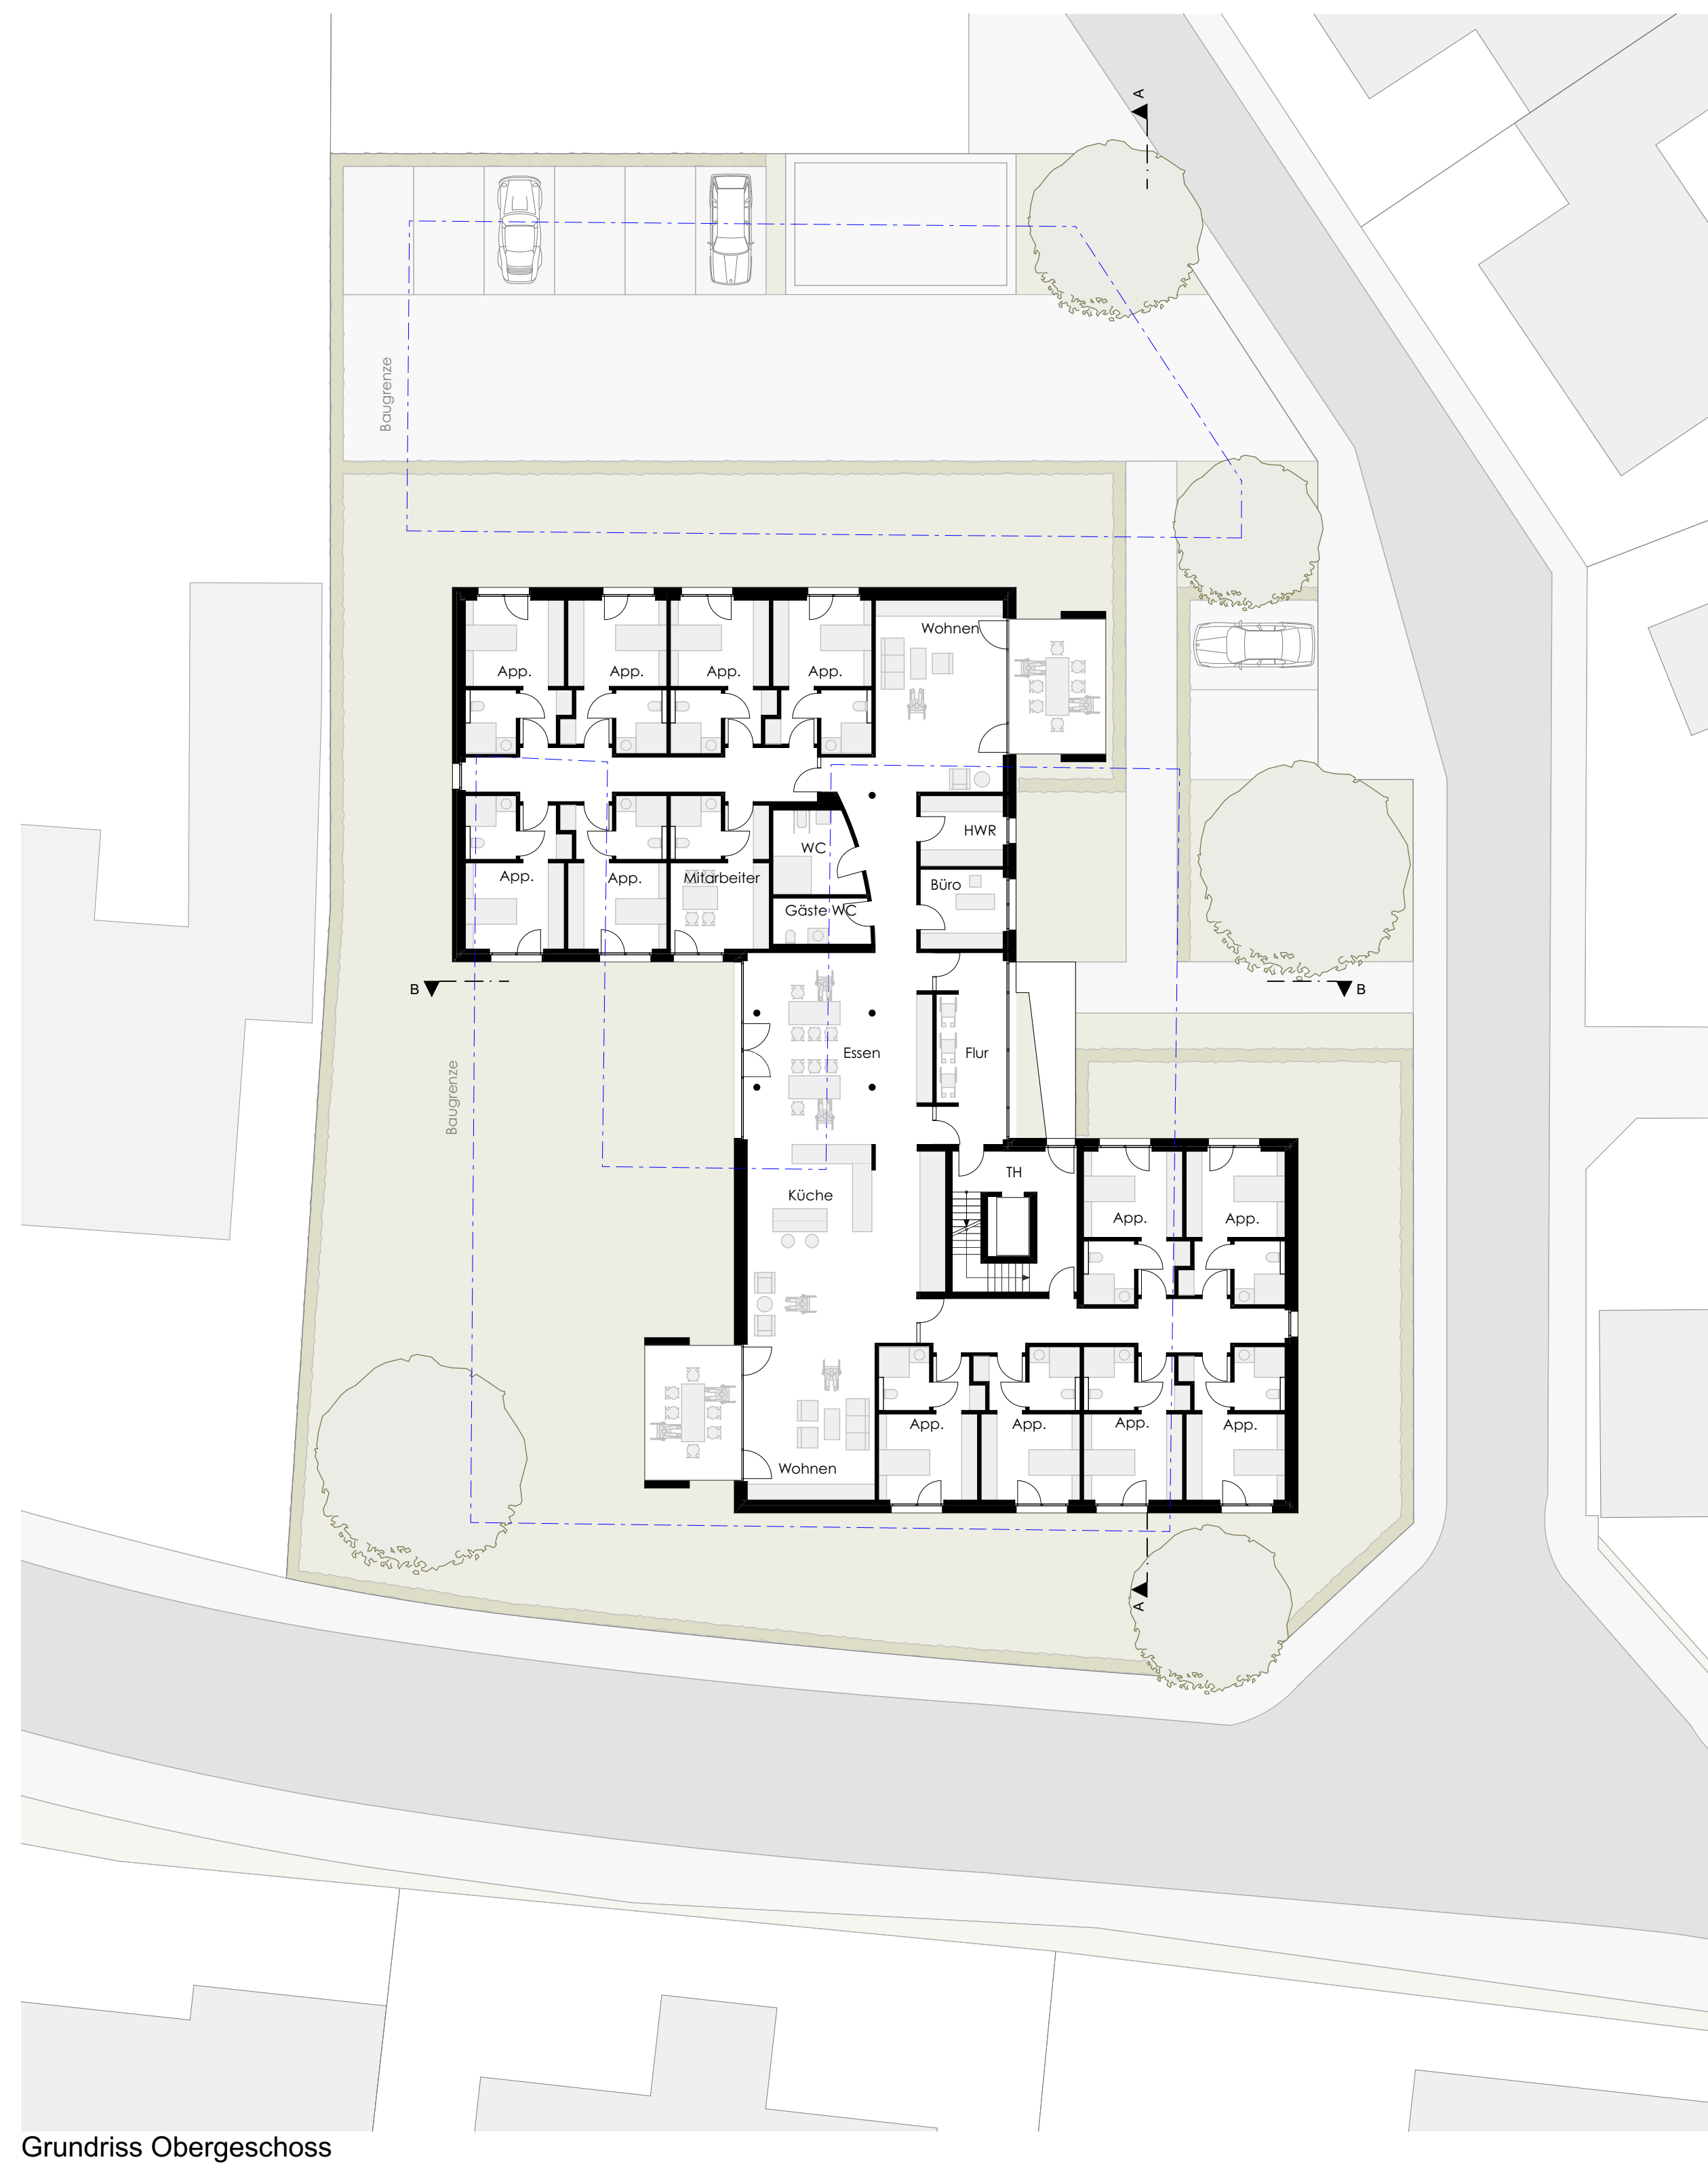
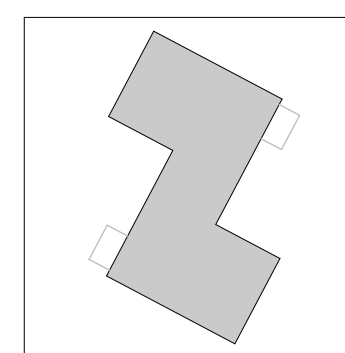


[illegible]

Projekt : Wohnen an der Berkelquelle
Nottulner Str. 10
48727 Billerbeck

48727 Billerbeck

ANDREAS BODEM

ARCHITEKT BDA DIPL.-INGENIEUR

JAKOBIRING 31 - 48653 COESFELD - TELEFON 02541/3002 - FAX 02541/6147



Maßstab	Bezeichnung	Gezeichnet
1:200	Grundriss EG + OG	PKW
Datum	Plannummer	Format
09.08.2019	12.32 - E - 01	0,915 x 0,450
Bauherr	Geändert	Architekt