


Copyright ©
Ohne unsere Genehmigung darf diese Zeichnung nicht vervielfältigt,
übertragen oder weitergegeben werden. Die Einspeicherung und Verarbeitung
in elektronische Systeme ist nur mit unserer schriftlichen Genehmigung zulässig.
Zusätzliche Änderungen werden durch die Handzeichnungen der Vorarbeiten
HI-Nord Planungsgesellschaft mbH, Osnabrück, 11.04.2018
Stand: 11.04.2018

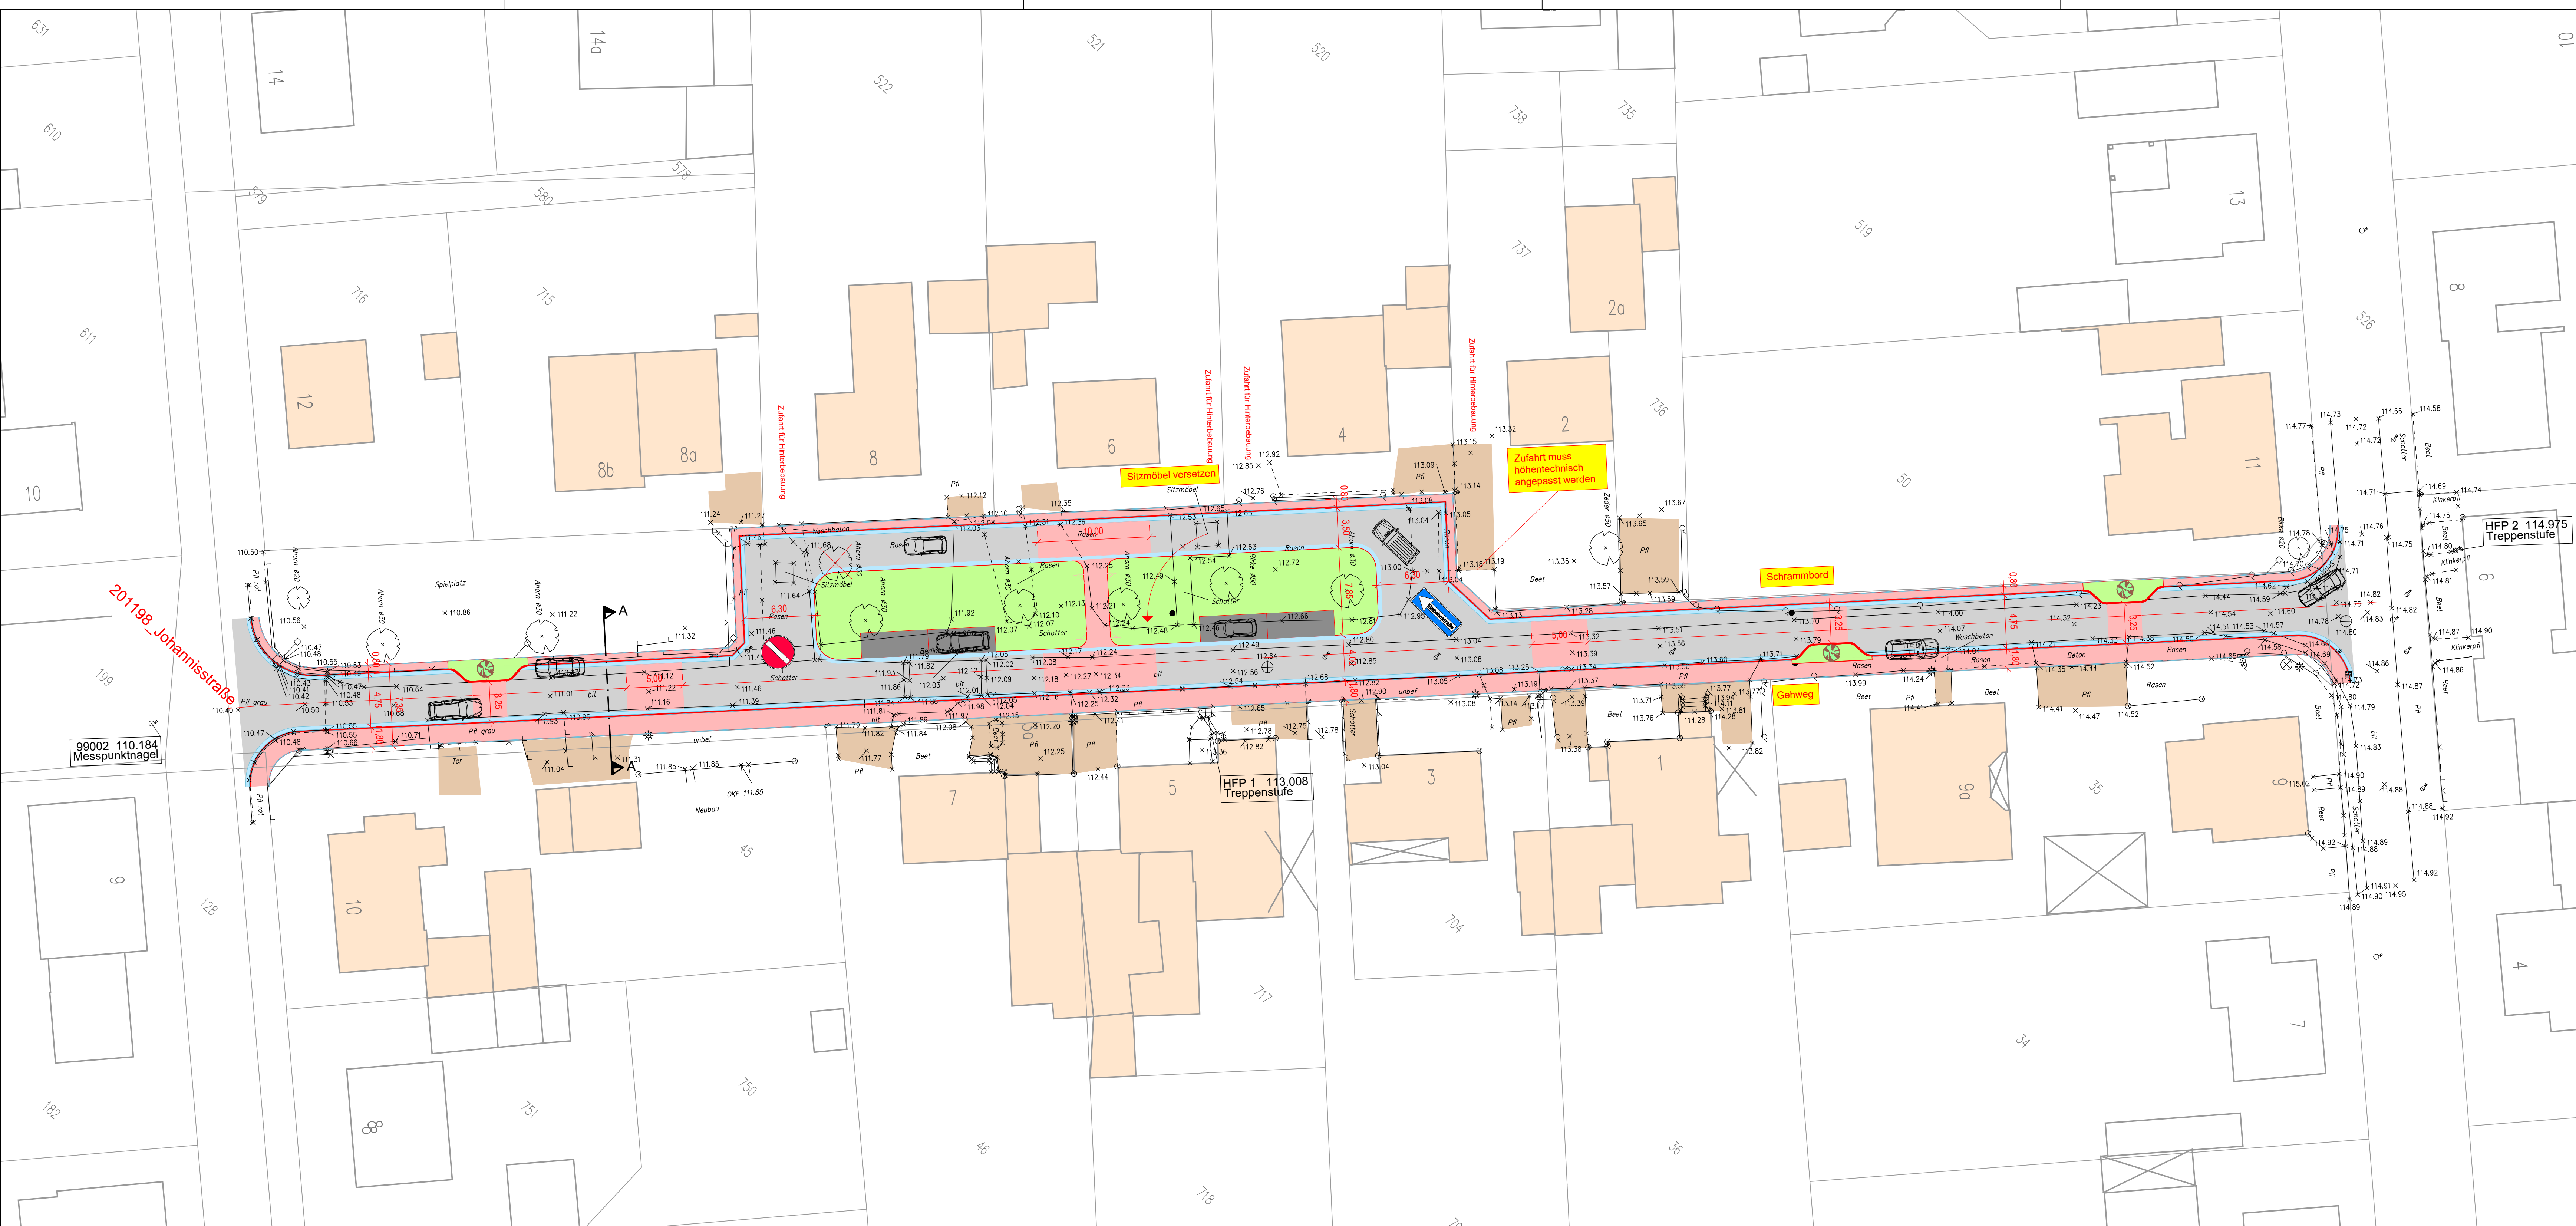

Legende

Farbflächen Planung		Massen
	Pflaster grau	940 m²
	Pflaster rot	580 m²
	Entwässerungsrinne	160 m² (500 m)
	Bordsteine	95 m² (900 m)
		1775 m²
	Grünfläche	340 m²

Der Auftraggeber : Stadt Billerbeck, Fachbereich Planen und Bauen		Für die Planung : HI-Nord Planungsgesellschaft mbH																						
Datum: _____ Name: _____		08.11.2019 Datum: _____ Name: <i>M. Kipsieker</i> Name: <i>A. Böger</i>																						
Auftraggeber: Stadt Billerbeck Fachbereich Planen und Bauen		Markt 1, 48727 Billerbeck Telefon: 02543 73-0 Telefax: 02543 73-50 E-Mail: stadt@billerbeck.de																						
Projekt: Straßenendausbau "Johannisstraße Nord" Vorentwurf																								
Planinhalt: Variante 2 Lageplan																								
Zeichnungsnummer Auftraggeber: -----		Zeichnungsnummer HI-Nord Planungsgesellschaft mbH: 201198_02_0002_LP																						
 Planungsgesellschaft mbH Beratende Ingenieure	Am Riesenbach 57 49082 Osnabrück Telefon: 0541 282468 - 0 Telefax: 0541 282468 - 10 E-Mail: info@HI-Nord.de		<table><thead><tr><th></th><th>Datum</th><th>Name</th></tr></thead><tbody><tr><td>Bearbeitet:</td><td>08.11.2019</td><td>Dipl.-Ing. Christoph Böger</td></tr><tr><td>Gezeichnet:</td><td>08.11.2019</td><td>SR</td></tr><tr><td>Geprüft:</td><td>08.11.2019</td><td>Dipl.-Ing. Michael Kipsieker</td></tr><tr><td>Maßstab:</td><td colspan="2">1 : 250</td></tr><tr><td></td><td></td><td>Format: -----</td></tr><tr><td></td><td></td><td>Anlage: -----</td></tr></tbody></table>		Datum	Name	Bearbeitet:	08.11.2019	Dipl.-Ing. Christoph Böger	Gezeichnet:	08.11.2019	SR	Geprüft:	08.11.2019	Dipl.-Ing. Michael Kipsieker	Maßstab:	1 : 250				Format: -----			Anlage: -----
		Datum	Name																					
	Bearbeitet:	08.11.2019	Dipl.-Ing. Christoph Böger																					
	Gezeichnet:	08.11.2019	SR																					
Geprüft:	08.11.2019	Dipl.-Ing. Michael Kipsieker																						
Maßstab:	1 : 250																							
		Format: -----																						
		Anlage: -----																						

Quelle: Automatisch: Legenfalls: AL 10, Osnabrück, Auszug aus der Gemarkung der Niedersächsischen Vermögens- und Kulturanstalt, © 2011 GSN