




Stadt Billerbeck
Markt 1
48727 Billerbeck

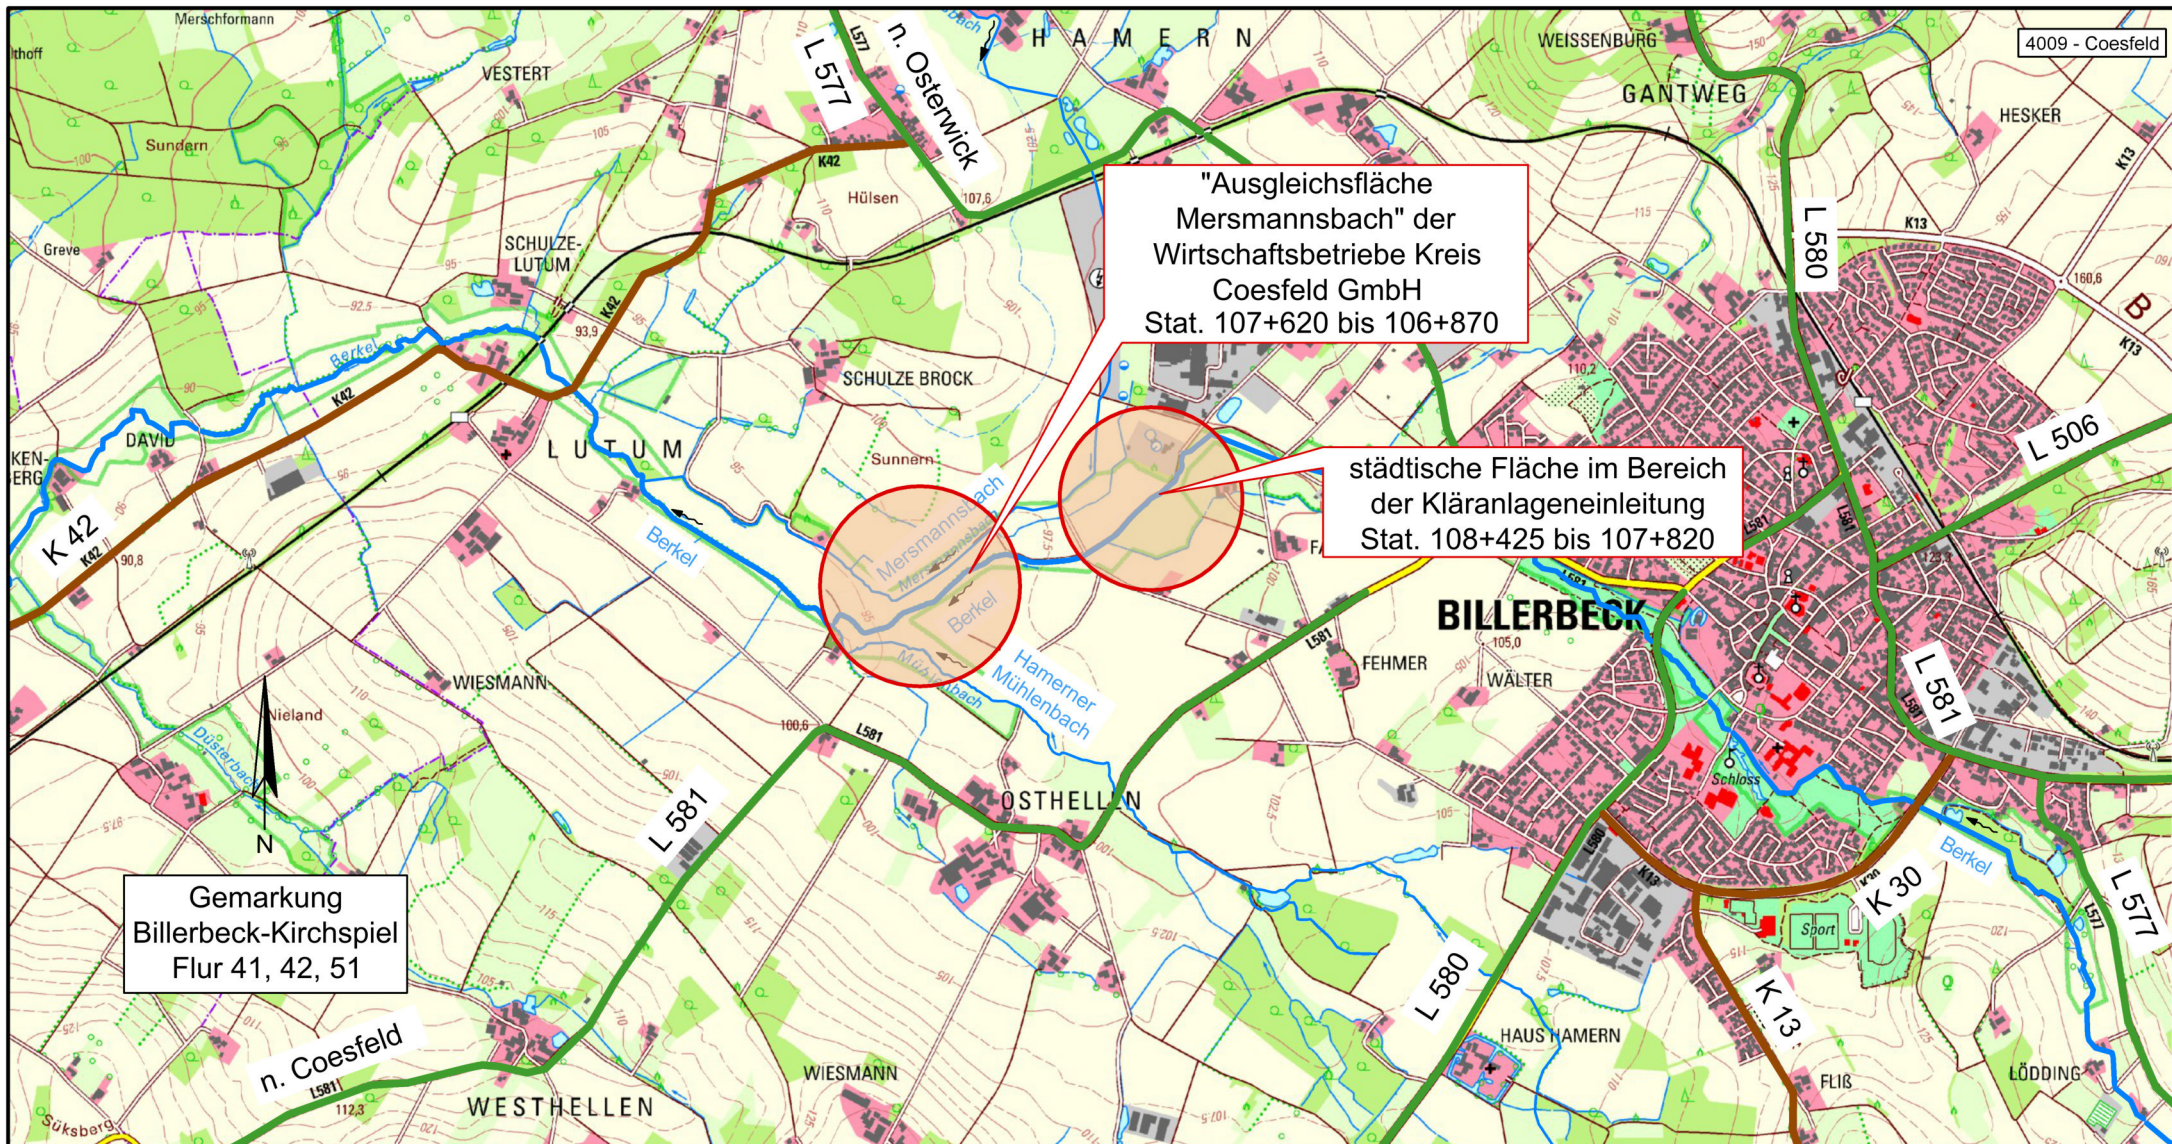

Ingenieurbüro Wiehager
Heinrich-Niemeyer-Str. 29
48477 Hörstel

Planungsbüro:

Ökologische Verbesserung der Berkel im
Bereich der Kläranlageneinleitung in Billerbeck

Projekt/Plan:


Übersichtskarte

M 1:25000

Stand:
Anlage:
Blatt-Nr.:
bearbeitet:
gezeichnet:
erstellt:
Projekt Nr.:
Datei:
Rahmen:

Vorplanung
1
von 1
Tinscher
Pipala
16.10.2019
2019-01
Ü-Karte.dwg
A4Q.dwg

Auftraggeber:

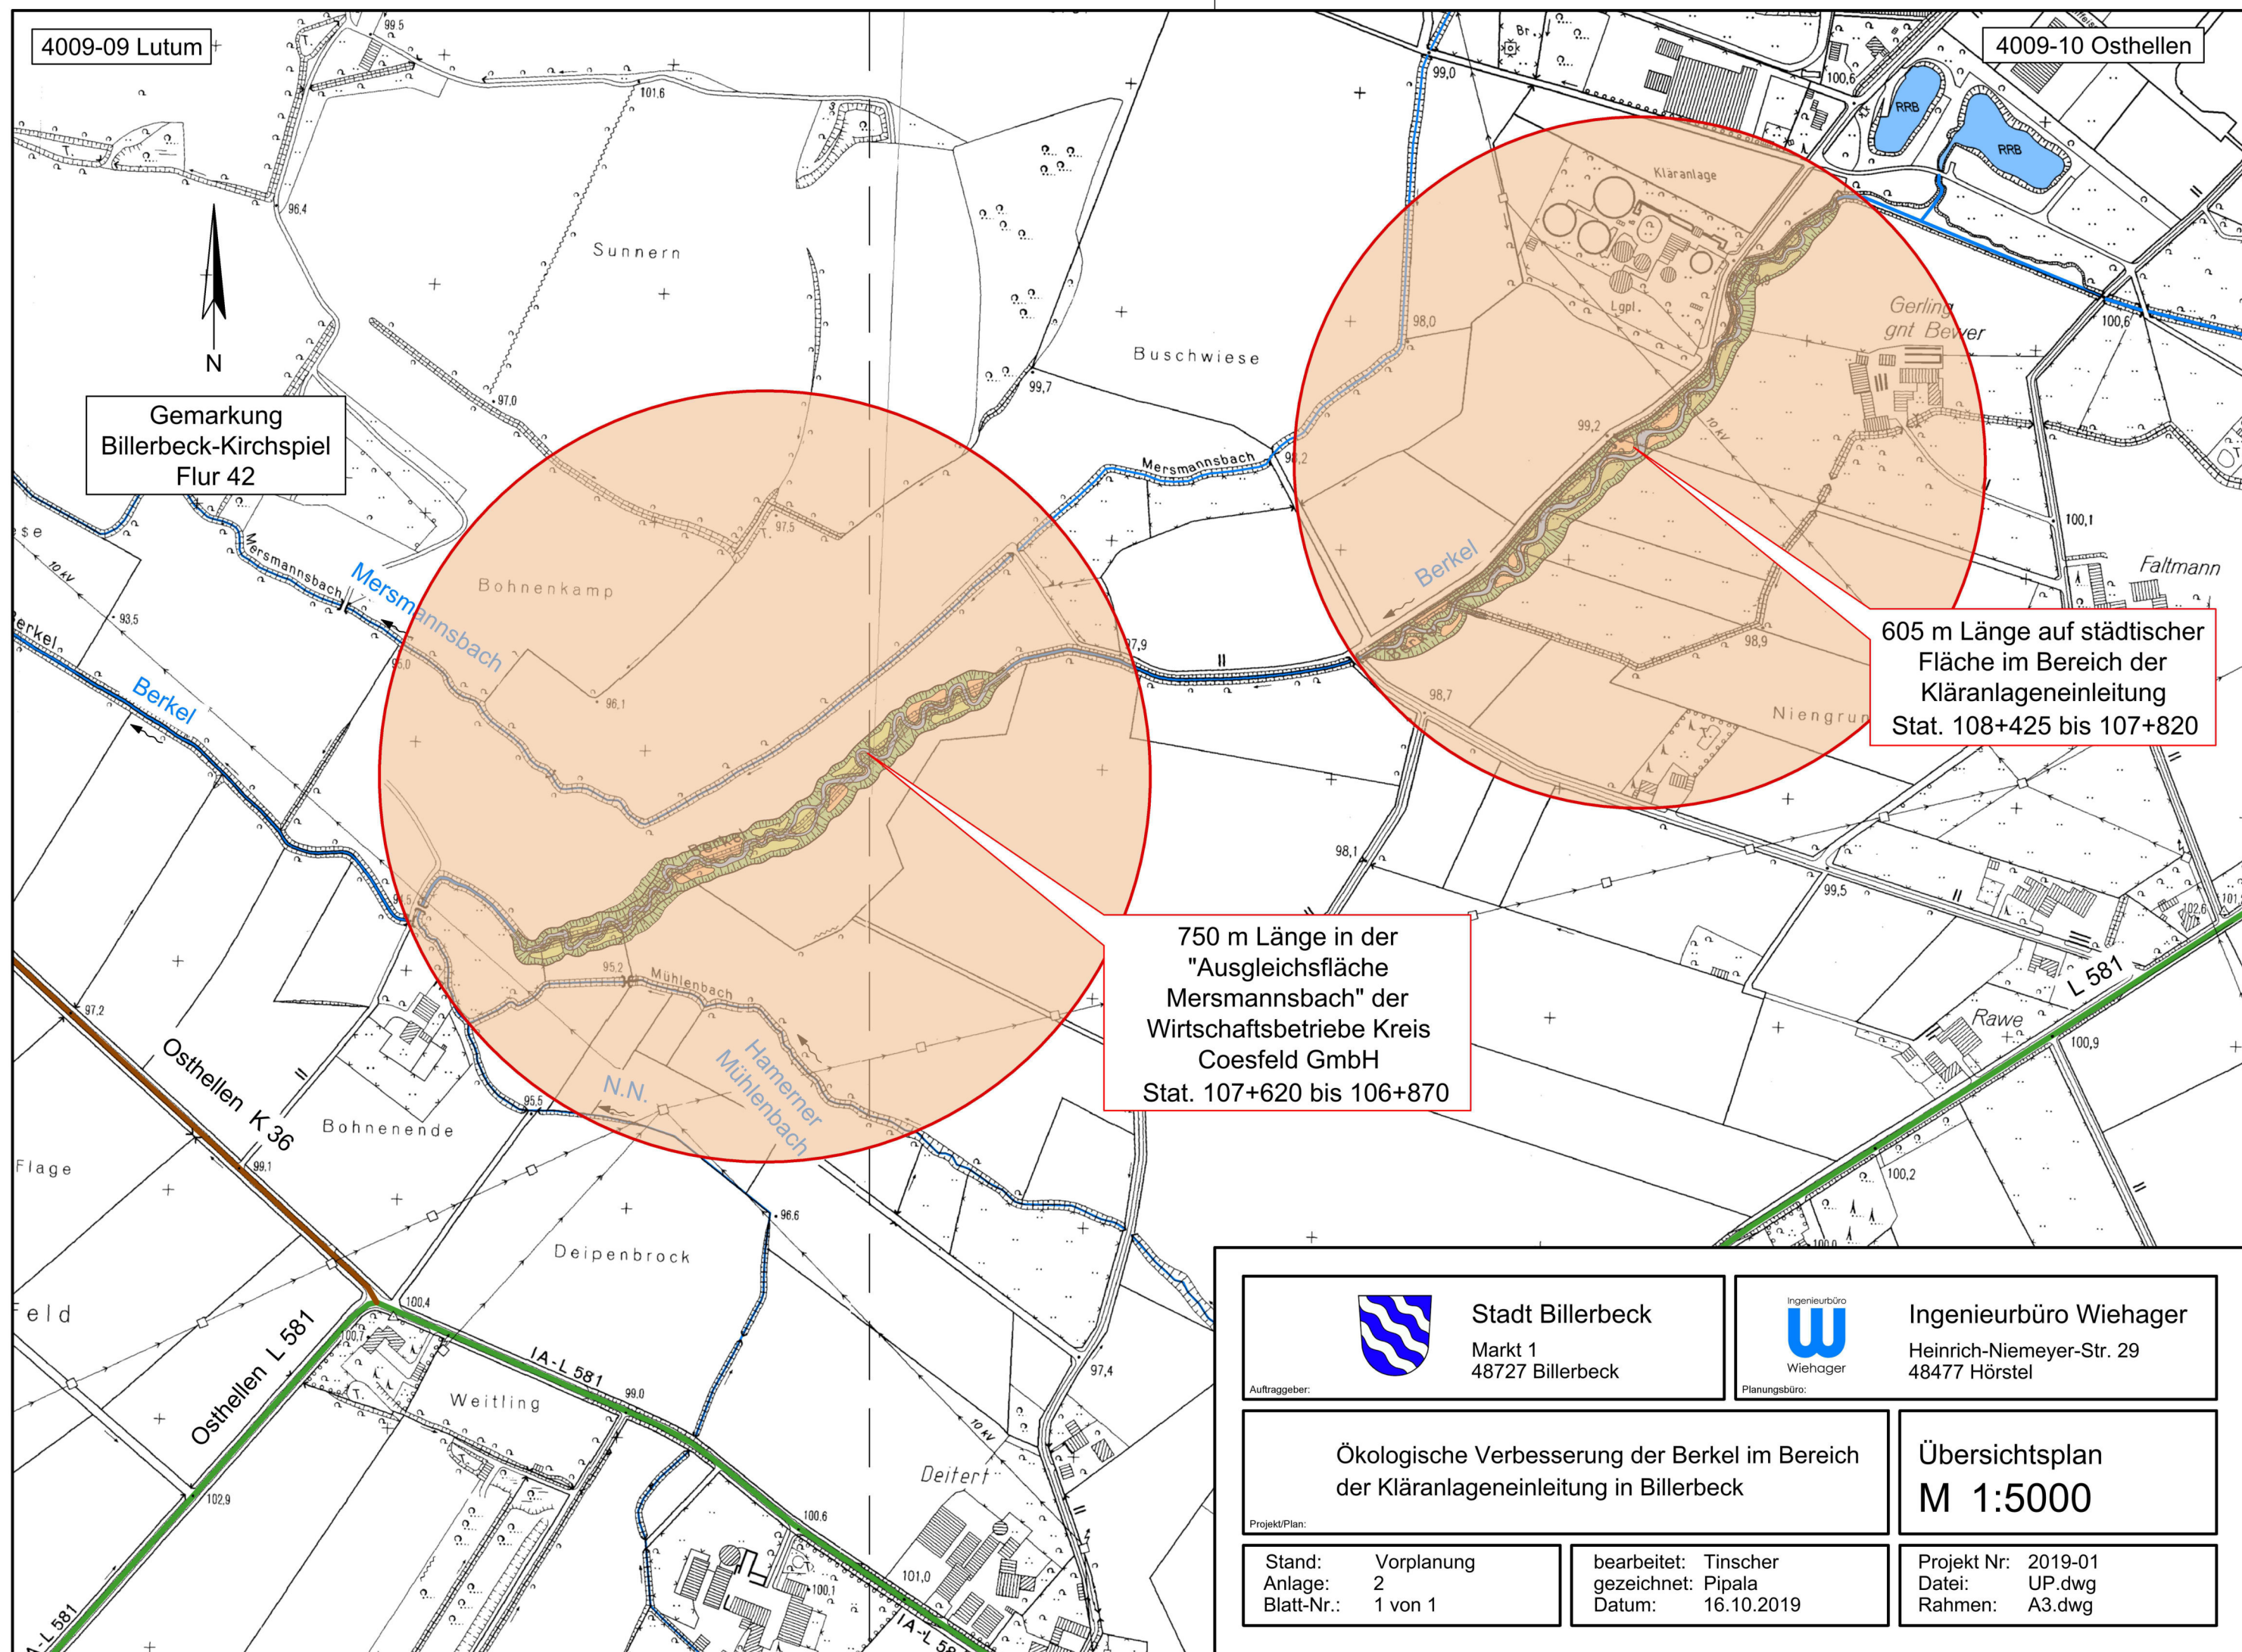

Stadt Billerbeck
Markt 1
48727 Billerbeck



Ingenieurbüro Wiehager
Heinrich-Niemeyer-Str. 29
48477 Hörstel


Ökologische Verbesserung der Berkel im Bereich
der Kläranlageneinleitung in Billerbeck

Übersichtsplan
M 1:5000

Stand: Vorplanung
Anlage: 2
Blatt-Nr.: 1 von 1

bearbeitet: Tinscher
gezeichnet: Pipala
Datum: 16.10.2019

Projekt Nr: 2019-01
Datei: UP.dwg
Rahmen: A3.dwg

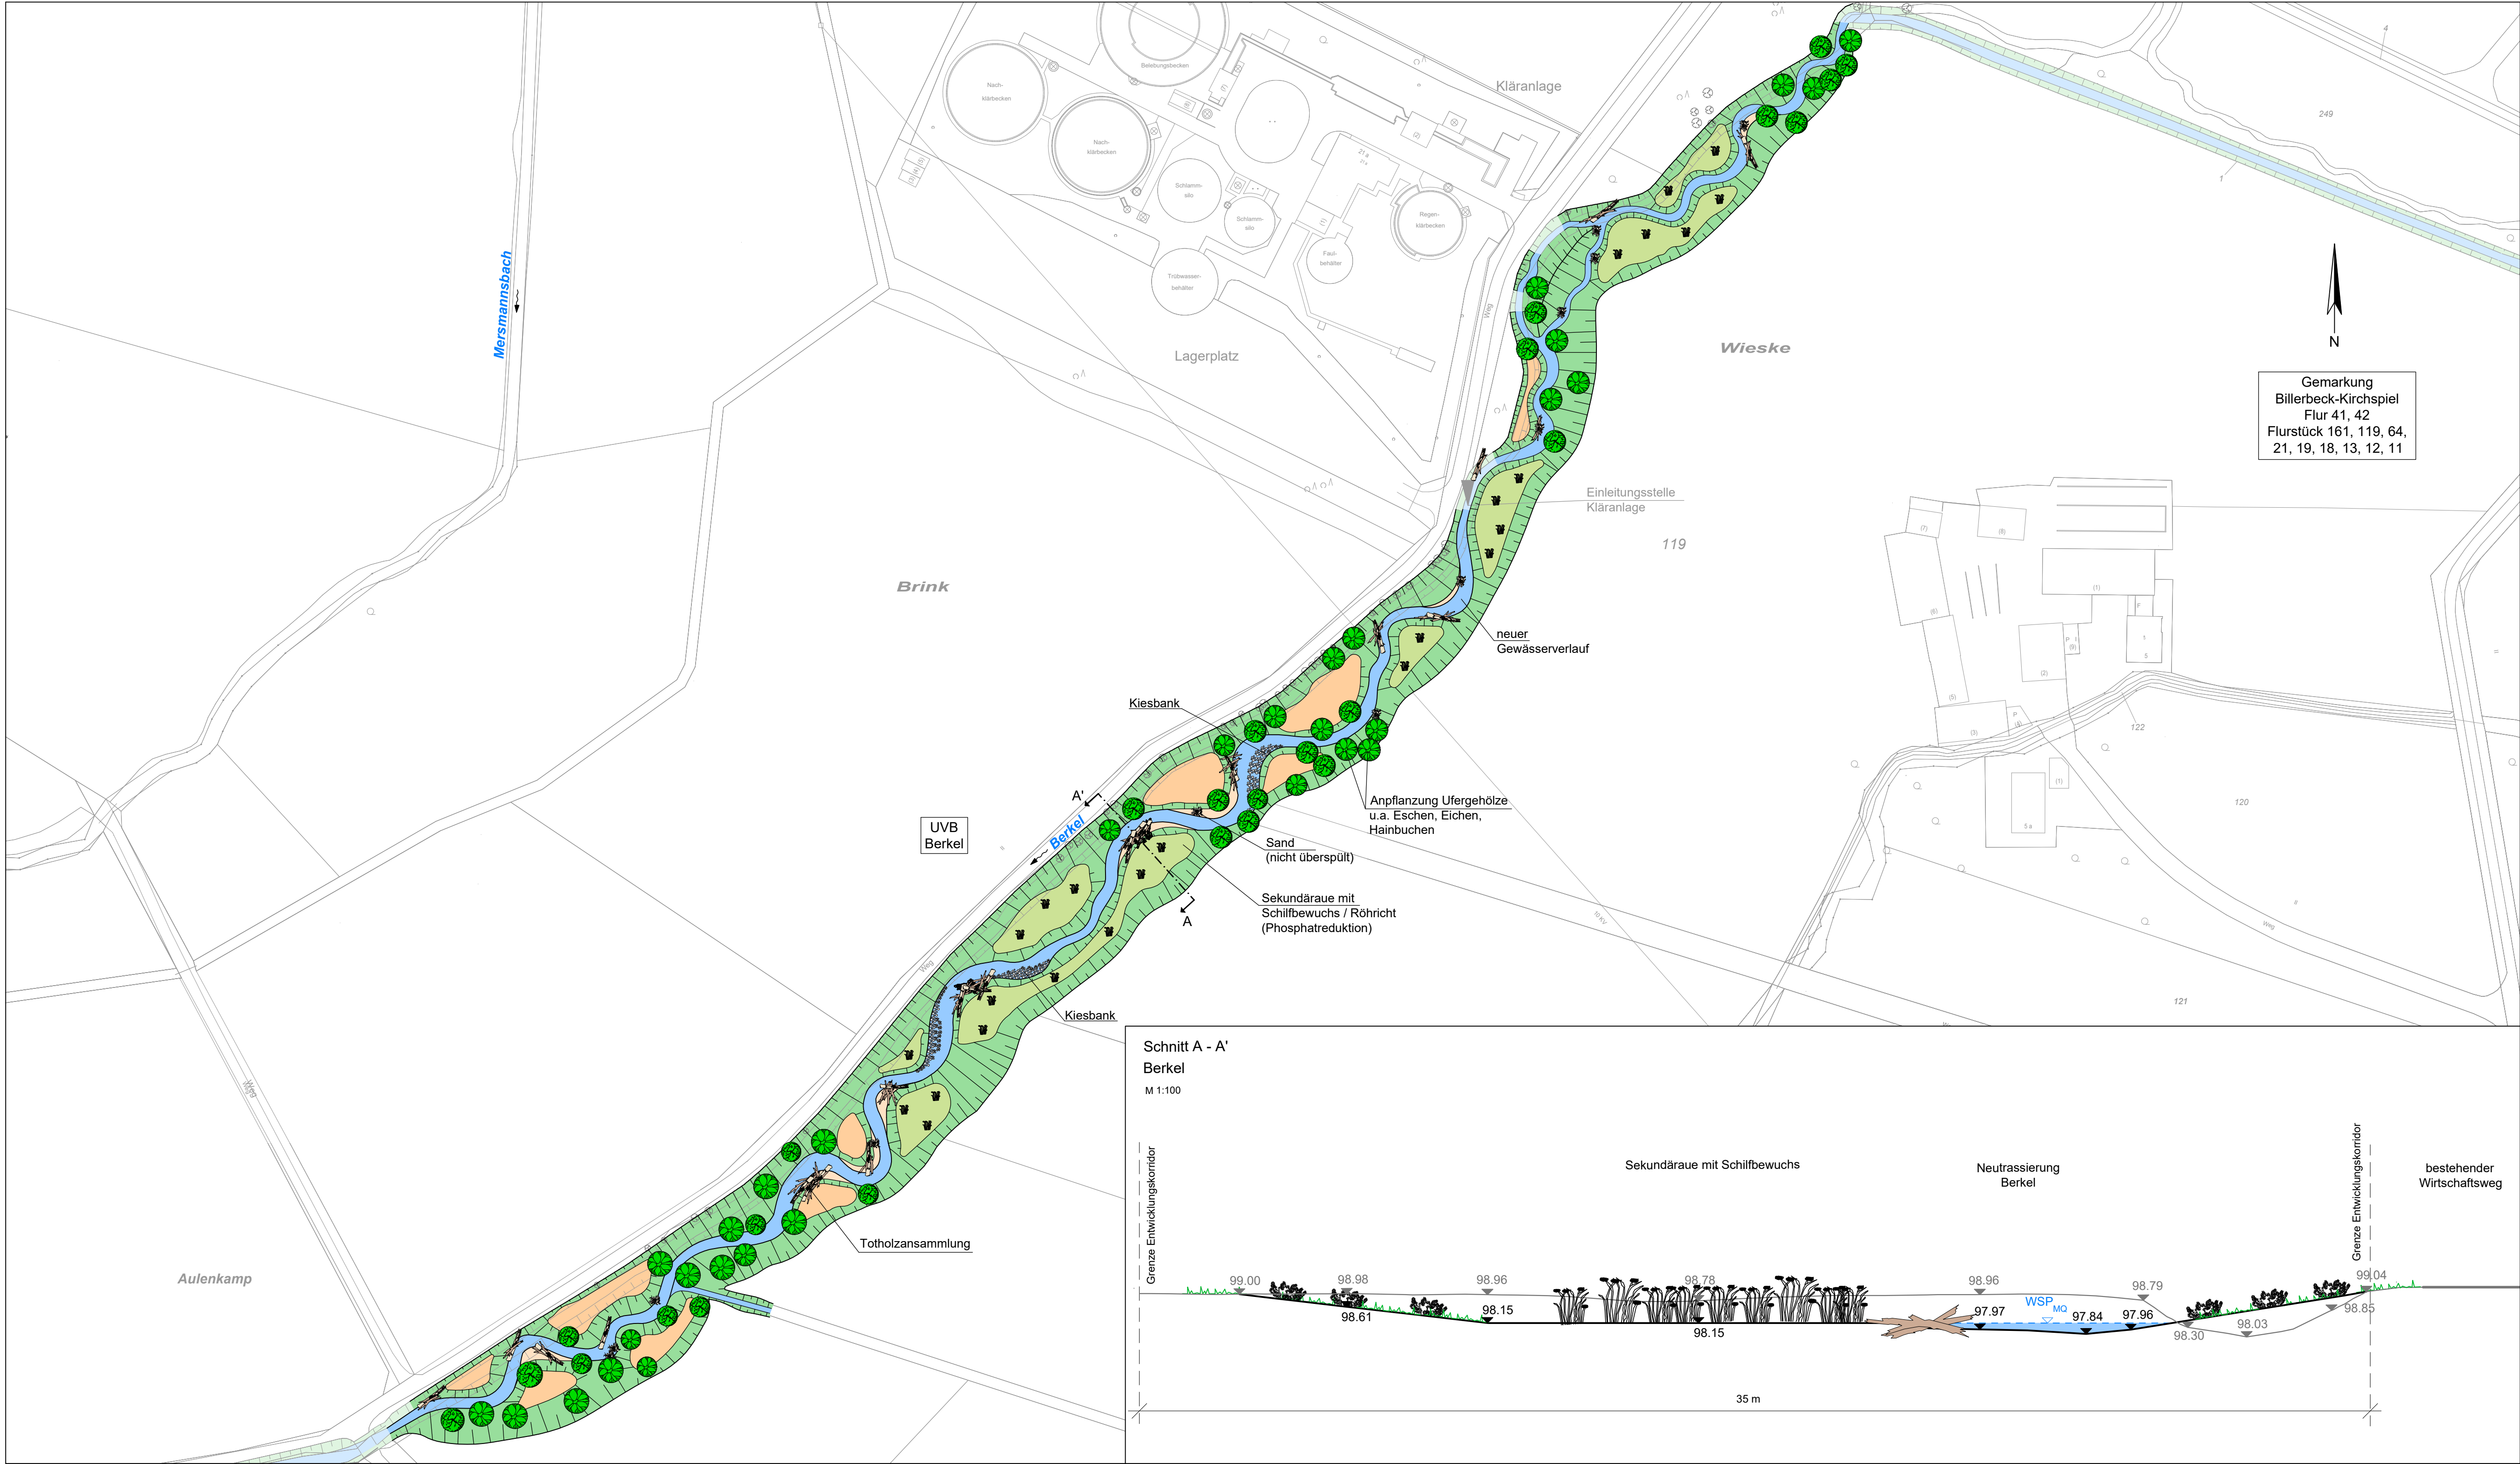

- Legende:**
- Lageplan:**
- vorh. Baum
 - vorh. Gewässersohle
 - vorh. Böschung
 - gepl. Gewässersohle
 - gepl. Böschung / Sukzession
 - gepl. Sekundäraue
 - gepl. Anlandung / Sand (nicht überspült)
 - gepl. Sekundäraue mit Schilfbewuchs
 - Wurzelstubben (einschl. Verankerung)
 - Totholz (Stämme einschl. Verankerung)
 - Initialbepflanzung
 - Lage Querprofil Planung

c			
b			
a			
Nr.	Datum	Name	Änderungen


 **Stadt
Billerbeck**

Markt 1
48727 Billerbeck

Auftraggeber:	Ingenieurbüro Wiehager	Heinrich-Niemeyer-Str. 29 48477 Hörstel www.ing-wiehager.de
Planungsbüro:	T. 0 54 54 / 933 47 90 F. 0 54 54 / 933 47 99 info@ing-wiehager.de	

**Ökologische Verbesserung der Berkel
im Bereich der Kläranlageneinleitung in Billerbeck
Stat. Km 108+425 bis 106+870**

Lageplan		M 1: 1.000
Stand: Vorplanung	bearbeitet: Tinscher	Projekt Nr.: 2019-01
Anlage: 3	gezeichnet: Pipala	Datei: LP-VP_19-09-20
Blatt-Nr.: 1 von 2	Datum: 17.10.2019	Rahmen: 715.dwg

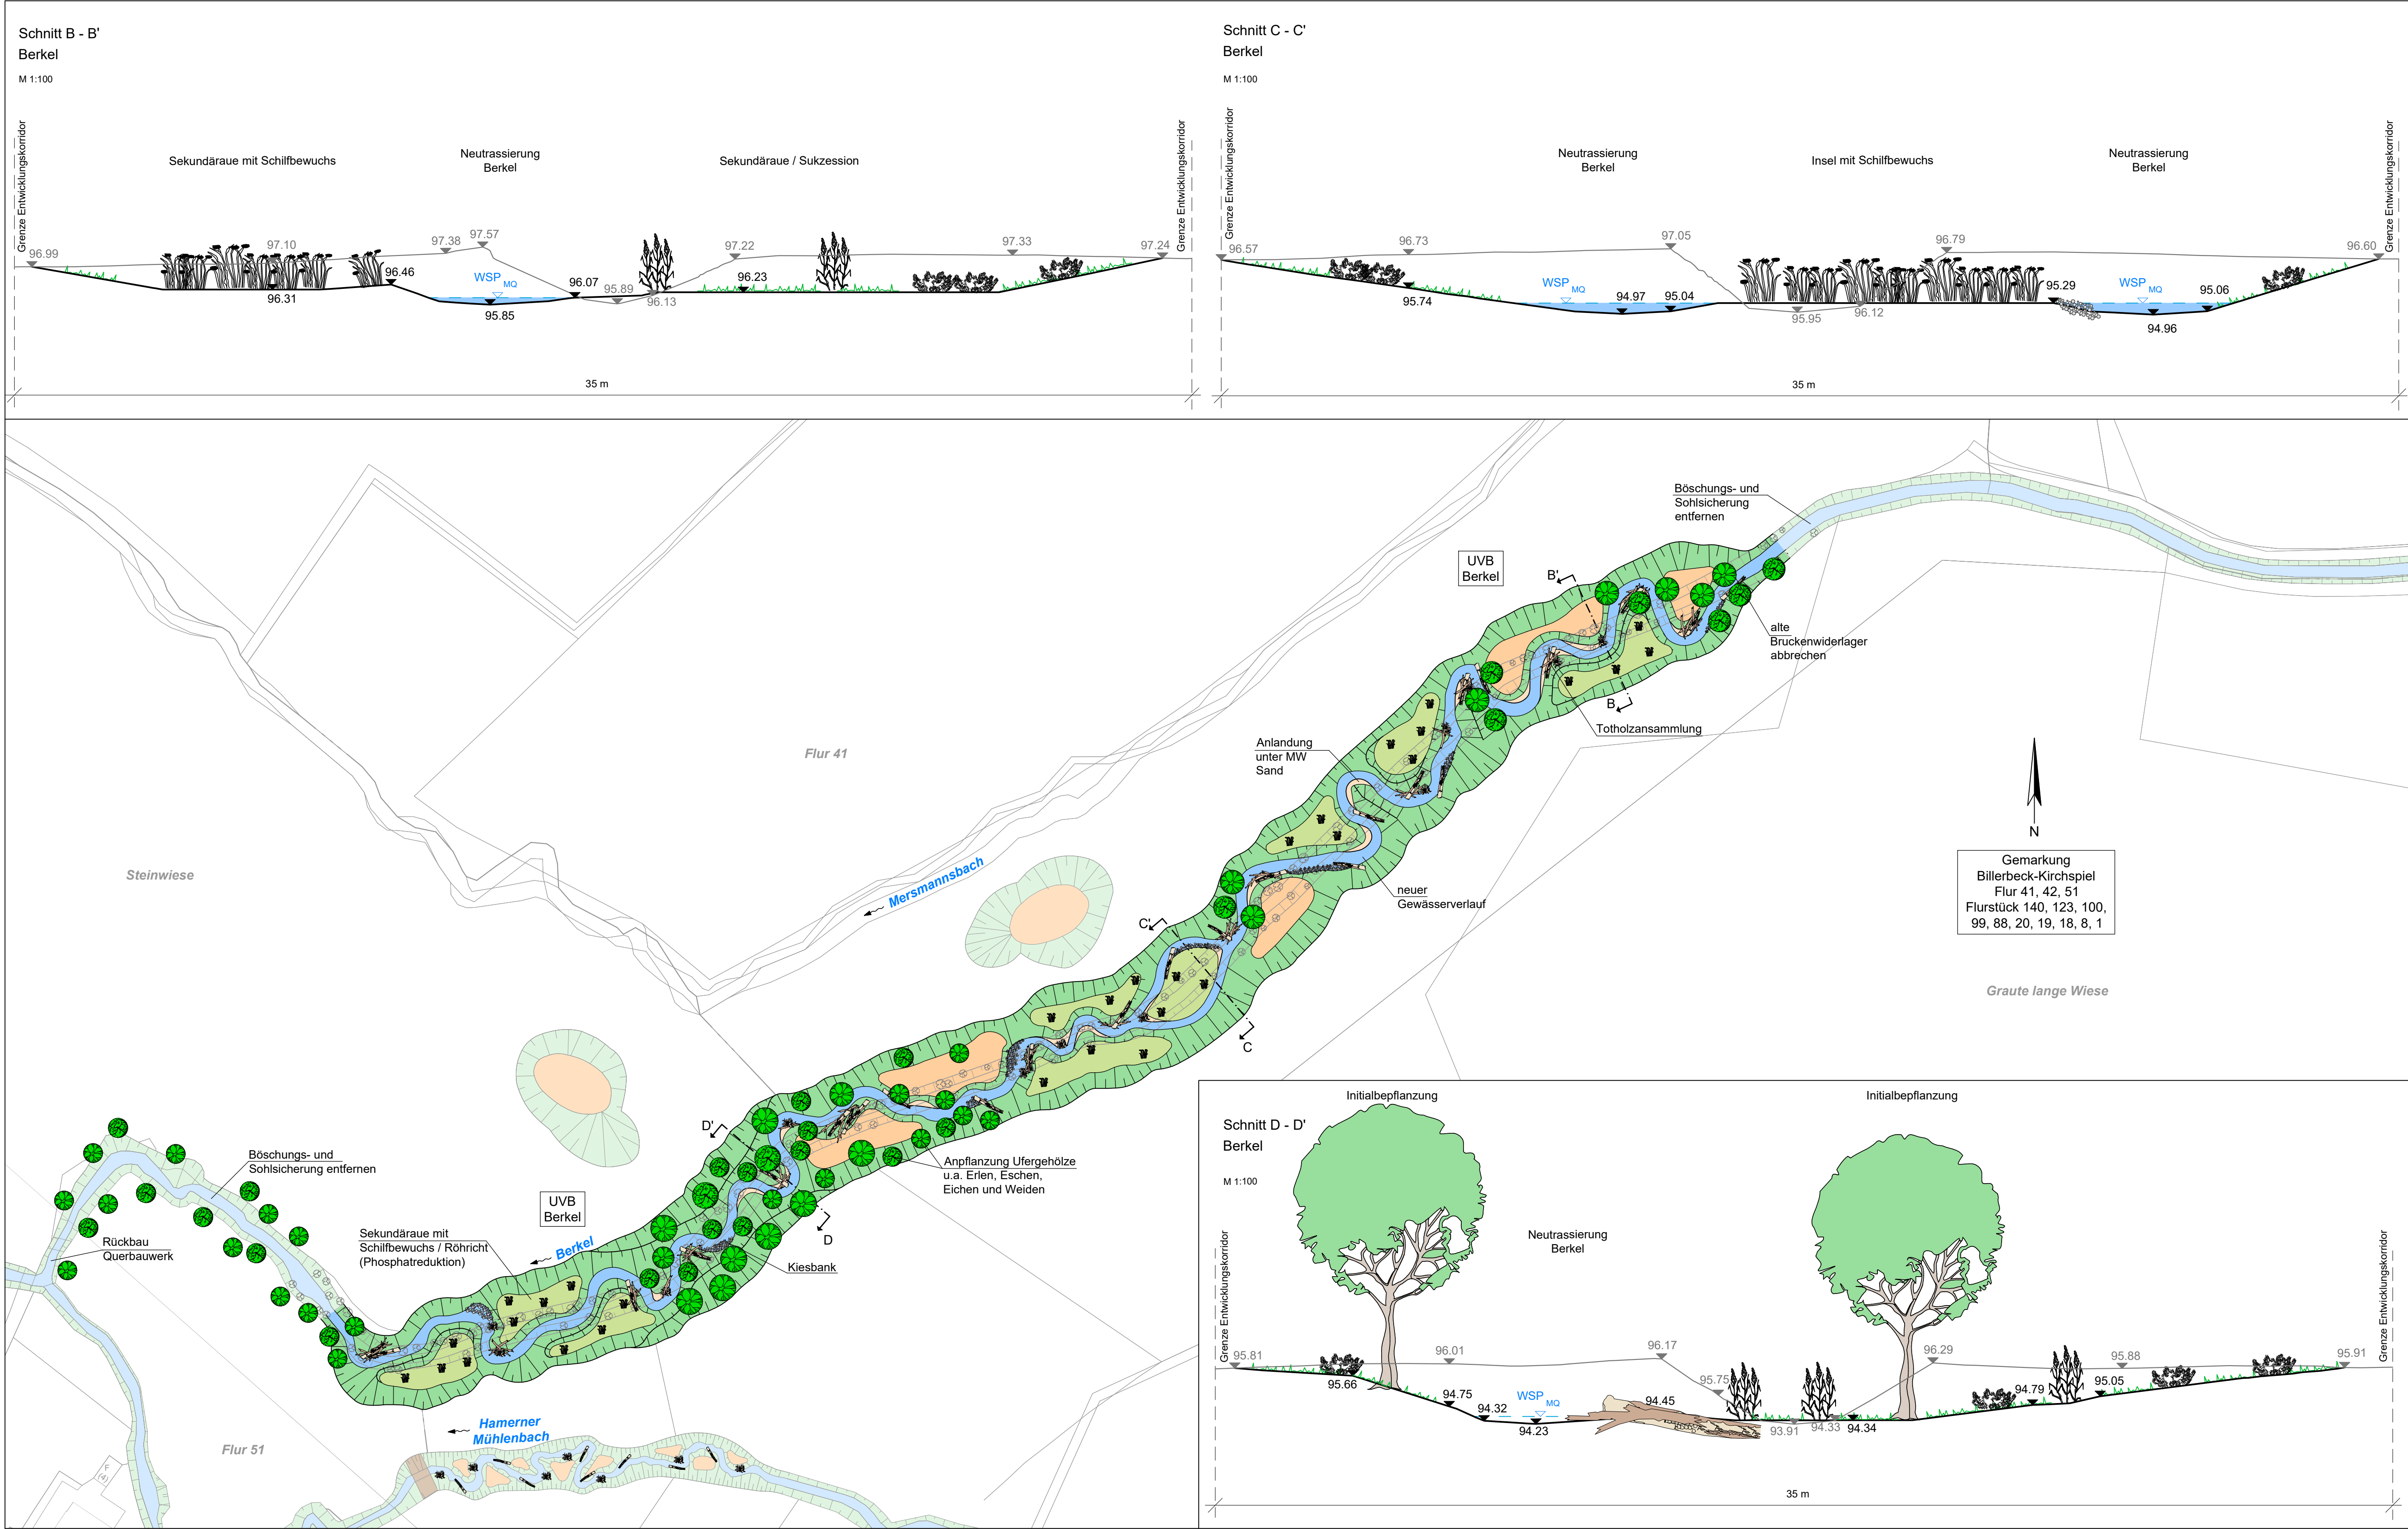

c			
b			
a			
Nr.	Datum	Name	Änderungen



Stadt Billerbeck

Markt 1
48727 Billerbeck



Ingenieurbüro Wiehager

T. 0 54 54 / 933 47 90
F. 0 54 54 / 933 47 99
info@ing-wiehager.de

Heinrich-Niemeyer-Str. 29
48477 Hörstel
www.ing-wiehager.de

**Ökologische Verbesserung der Berkel
im Bereich der Kläranlageneinleitung in Billerbeck
Stat. Km 108+425 bis 106+870**

Lageplan		M 1: 1.000
Stand: Vorplanung	bearbeitet: Tinscher	Projekt Nr.: 2019-01
Anlage: 3	gezeichnet: Pipala	Datei: LP-VP_19-09-20
Blatt-Nr.: 2 von 2	Datum: 17.10.2019	Rahmen: 715.dwg