


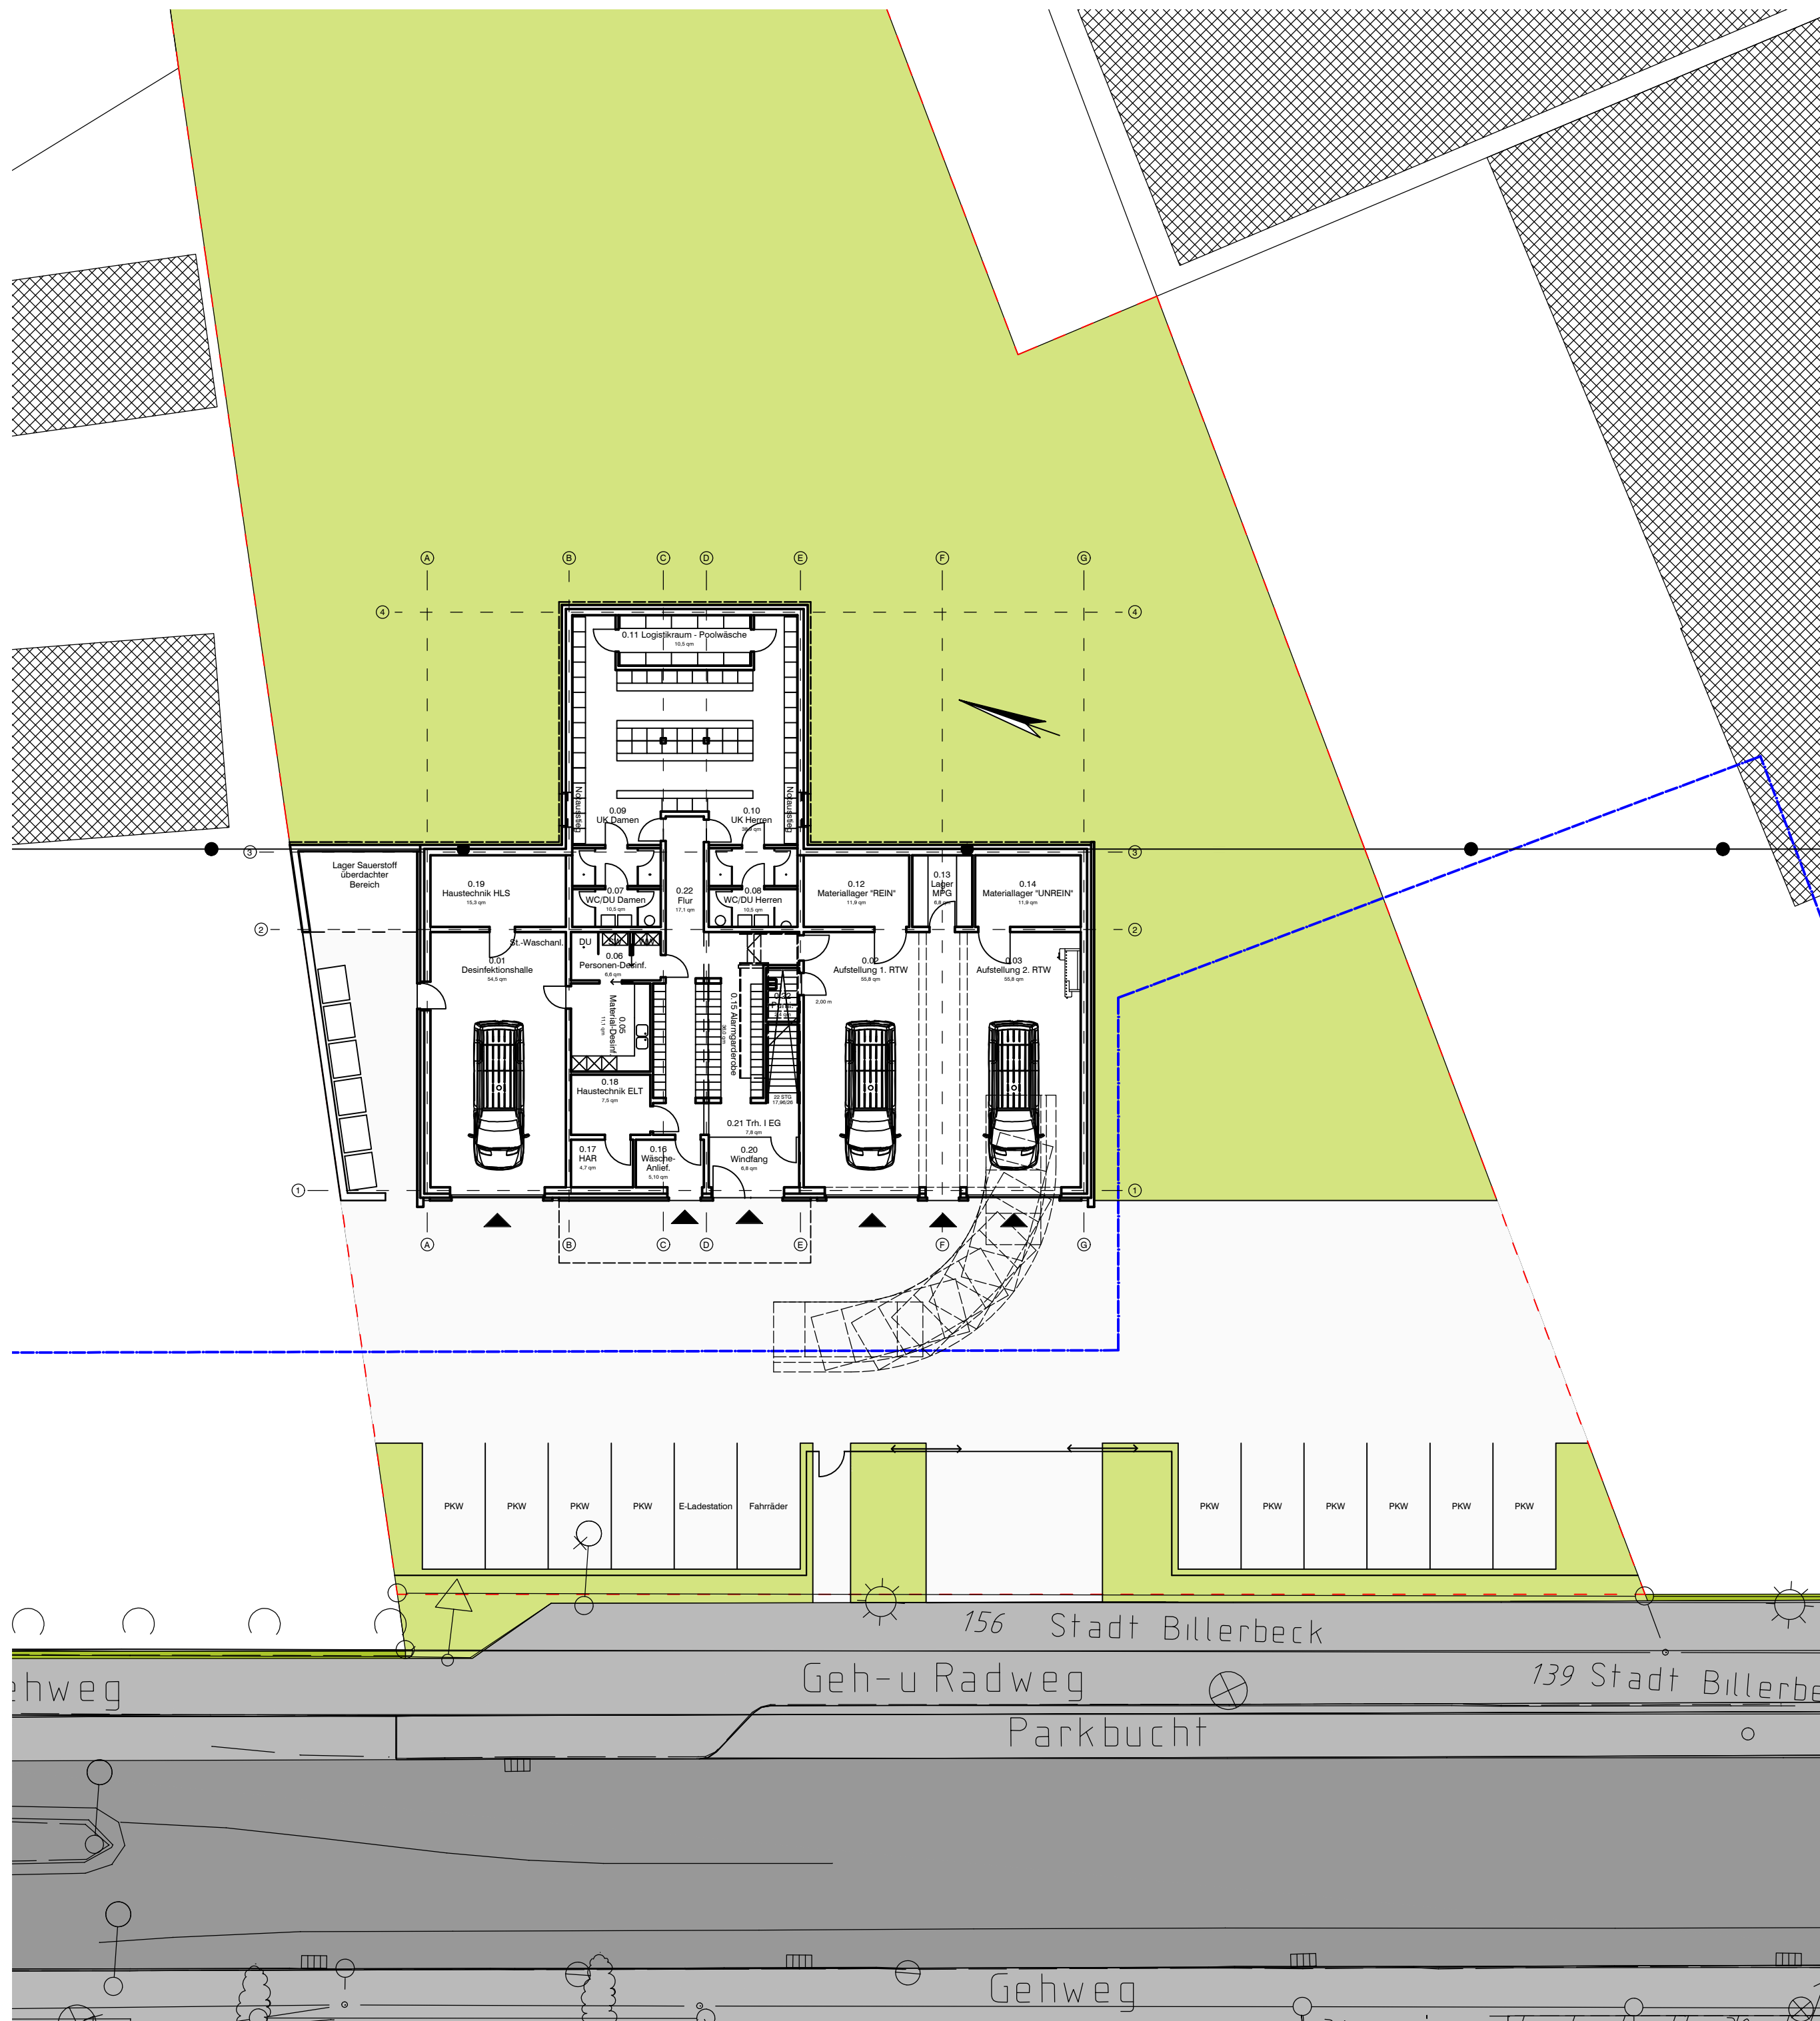

Neubau Rettungswache Billerbeck

Straße	Darfelder Straße 22	Projekt Nr.	T2001RWB
Ort	48727 Billerbeck		

Grundriss Lageplan	Maßstab	1 : 200
-----------------------	---------	---------

Plan Nr.	EP/01/02-01	gezeichnet	Rasche
Datum	17.03.2021		

Bauherr

Kreis Coesfeld

Friedrich-Ebert-Str.7
48653 Coesfeld
Tel: 02541 / 18-0
Fax: 02541 / 18- 99 9
info@kreis-coesfeld.de

Planung

Gereon Rasche

Dipl.-Ing. Architekt

Rathausstr. 11
48727 Billerbeck
Tel: 02543/9768
Fax: 02543/9859
info@architekt-rasche.de

anerkannt
Coesfeld, den

erstellt
Billerbeck, den

Bauherr

Architekturbüro Rasche