


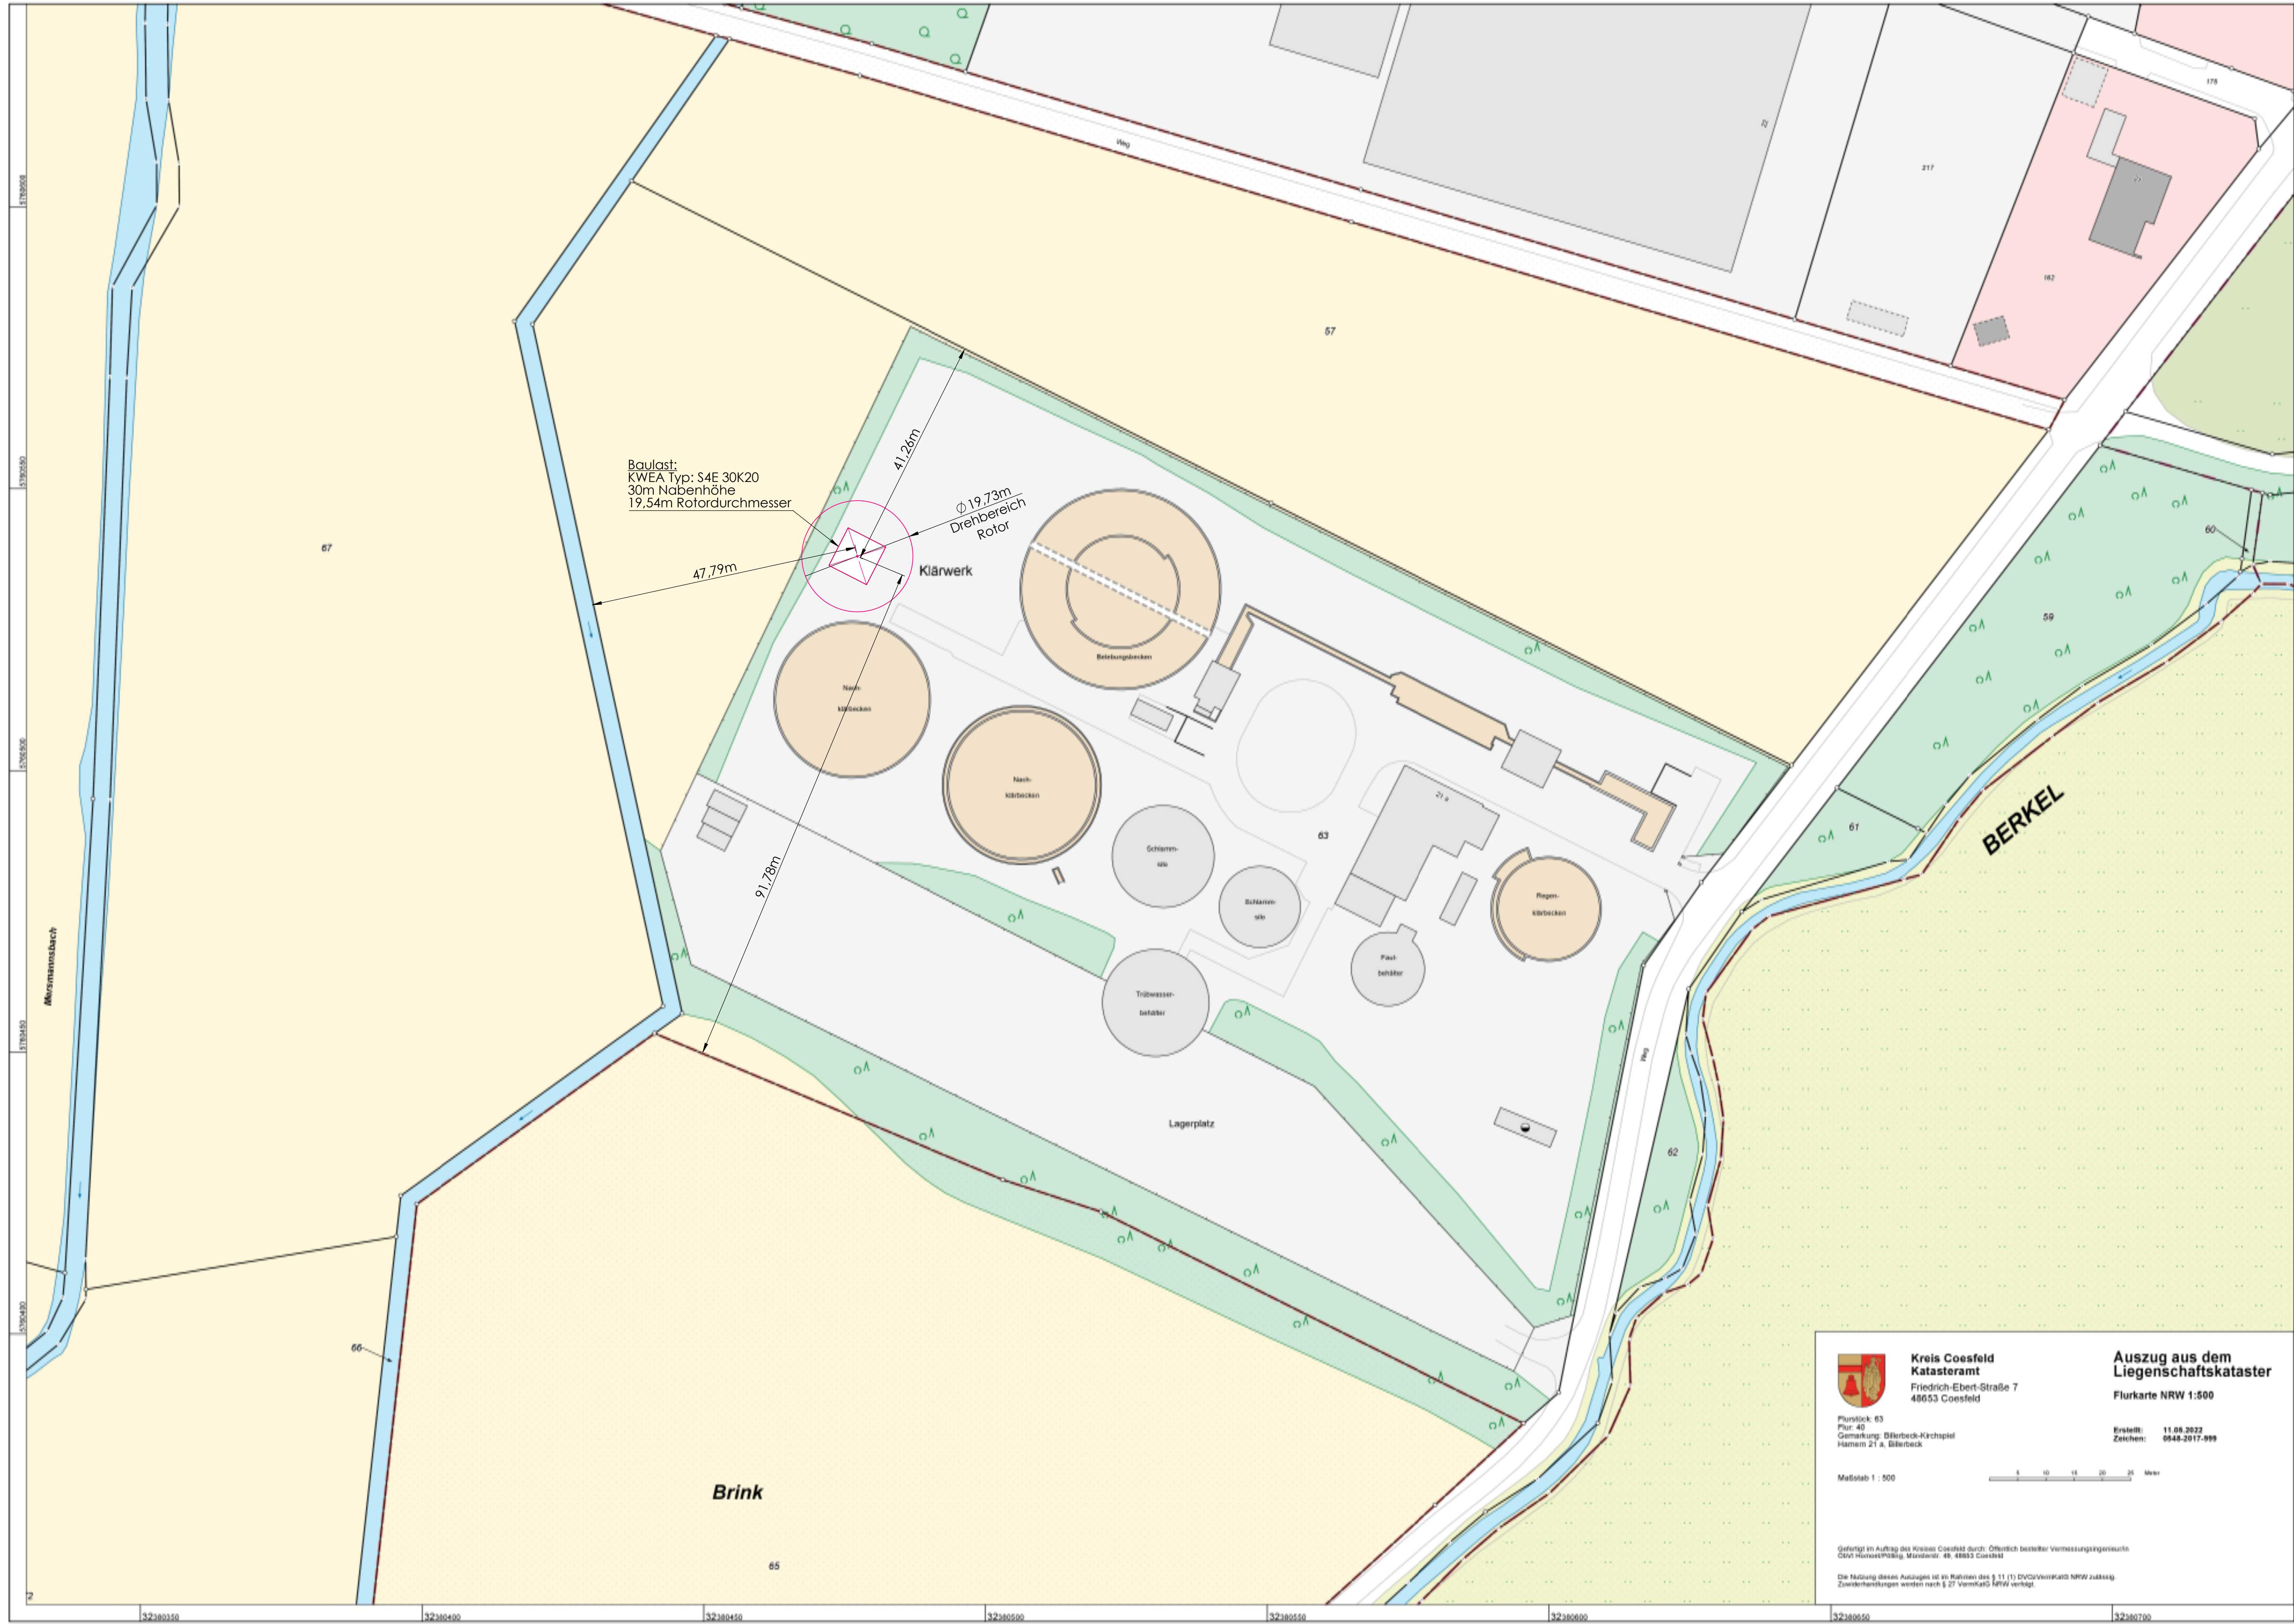

Baulast:
KWEA Typ: S4E 30K20
30m Nabenhöhe
19,54m Rotordurchmesser

Ø19,73m
Drehbereich
Rotor

Klarwerk

Nach-
klärbecken

Nach-
klärbecken

Schlamm-
falle

Schlamm-
falle

Trübwasser-
behälter

Pump-
behälter

Regen-
klärbecken

Lagerplatz

BERKEL

Brink



**Kreis Coesfeld
Katasteramt**
Friedrich-Ebert-Straße 7
48653 Coesfeld

**Auszug aus dem
Liegenschaftskataster**
Flurkarte NRW 1:500

Flurstück: 63
Flur: 40
Gemarkung: Biberbeck-Kirchspiel
Häuser 21 a, Biberbeck

Erstellt: 11.08.2022
Zeichen: 0948-2017-999

Maßstab 1 : 500



Herfertigt im Auftrag des Kreises Coesfeld durch: Öffentlich bestellter Vermessungsingenieur
Olaf Hünemöller, Münster, 48 48653 Coesfeld

Die Nutzung dieses Auszuges ist im Rahmen des § 11 (1) DVO/VermKat NRW zulässig.
Zweckänderungen werden nach § 27 VermKat NRW verfolgt.