


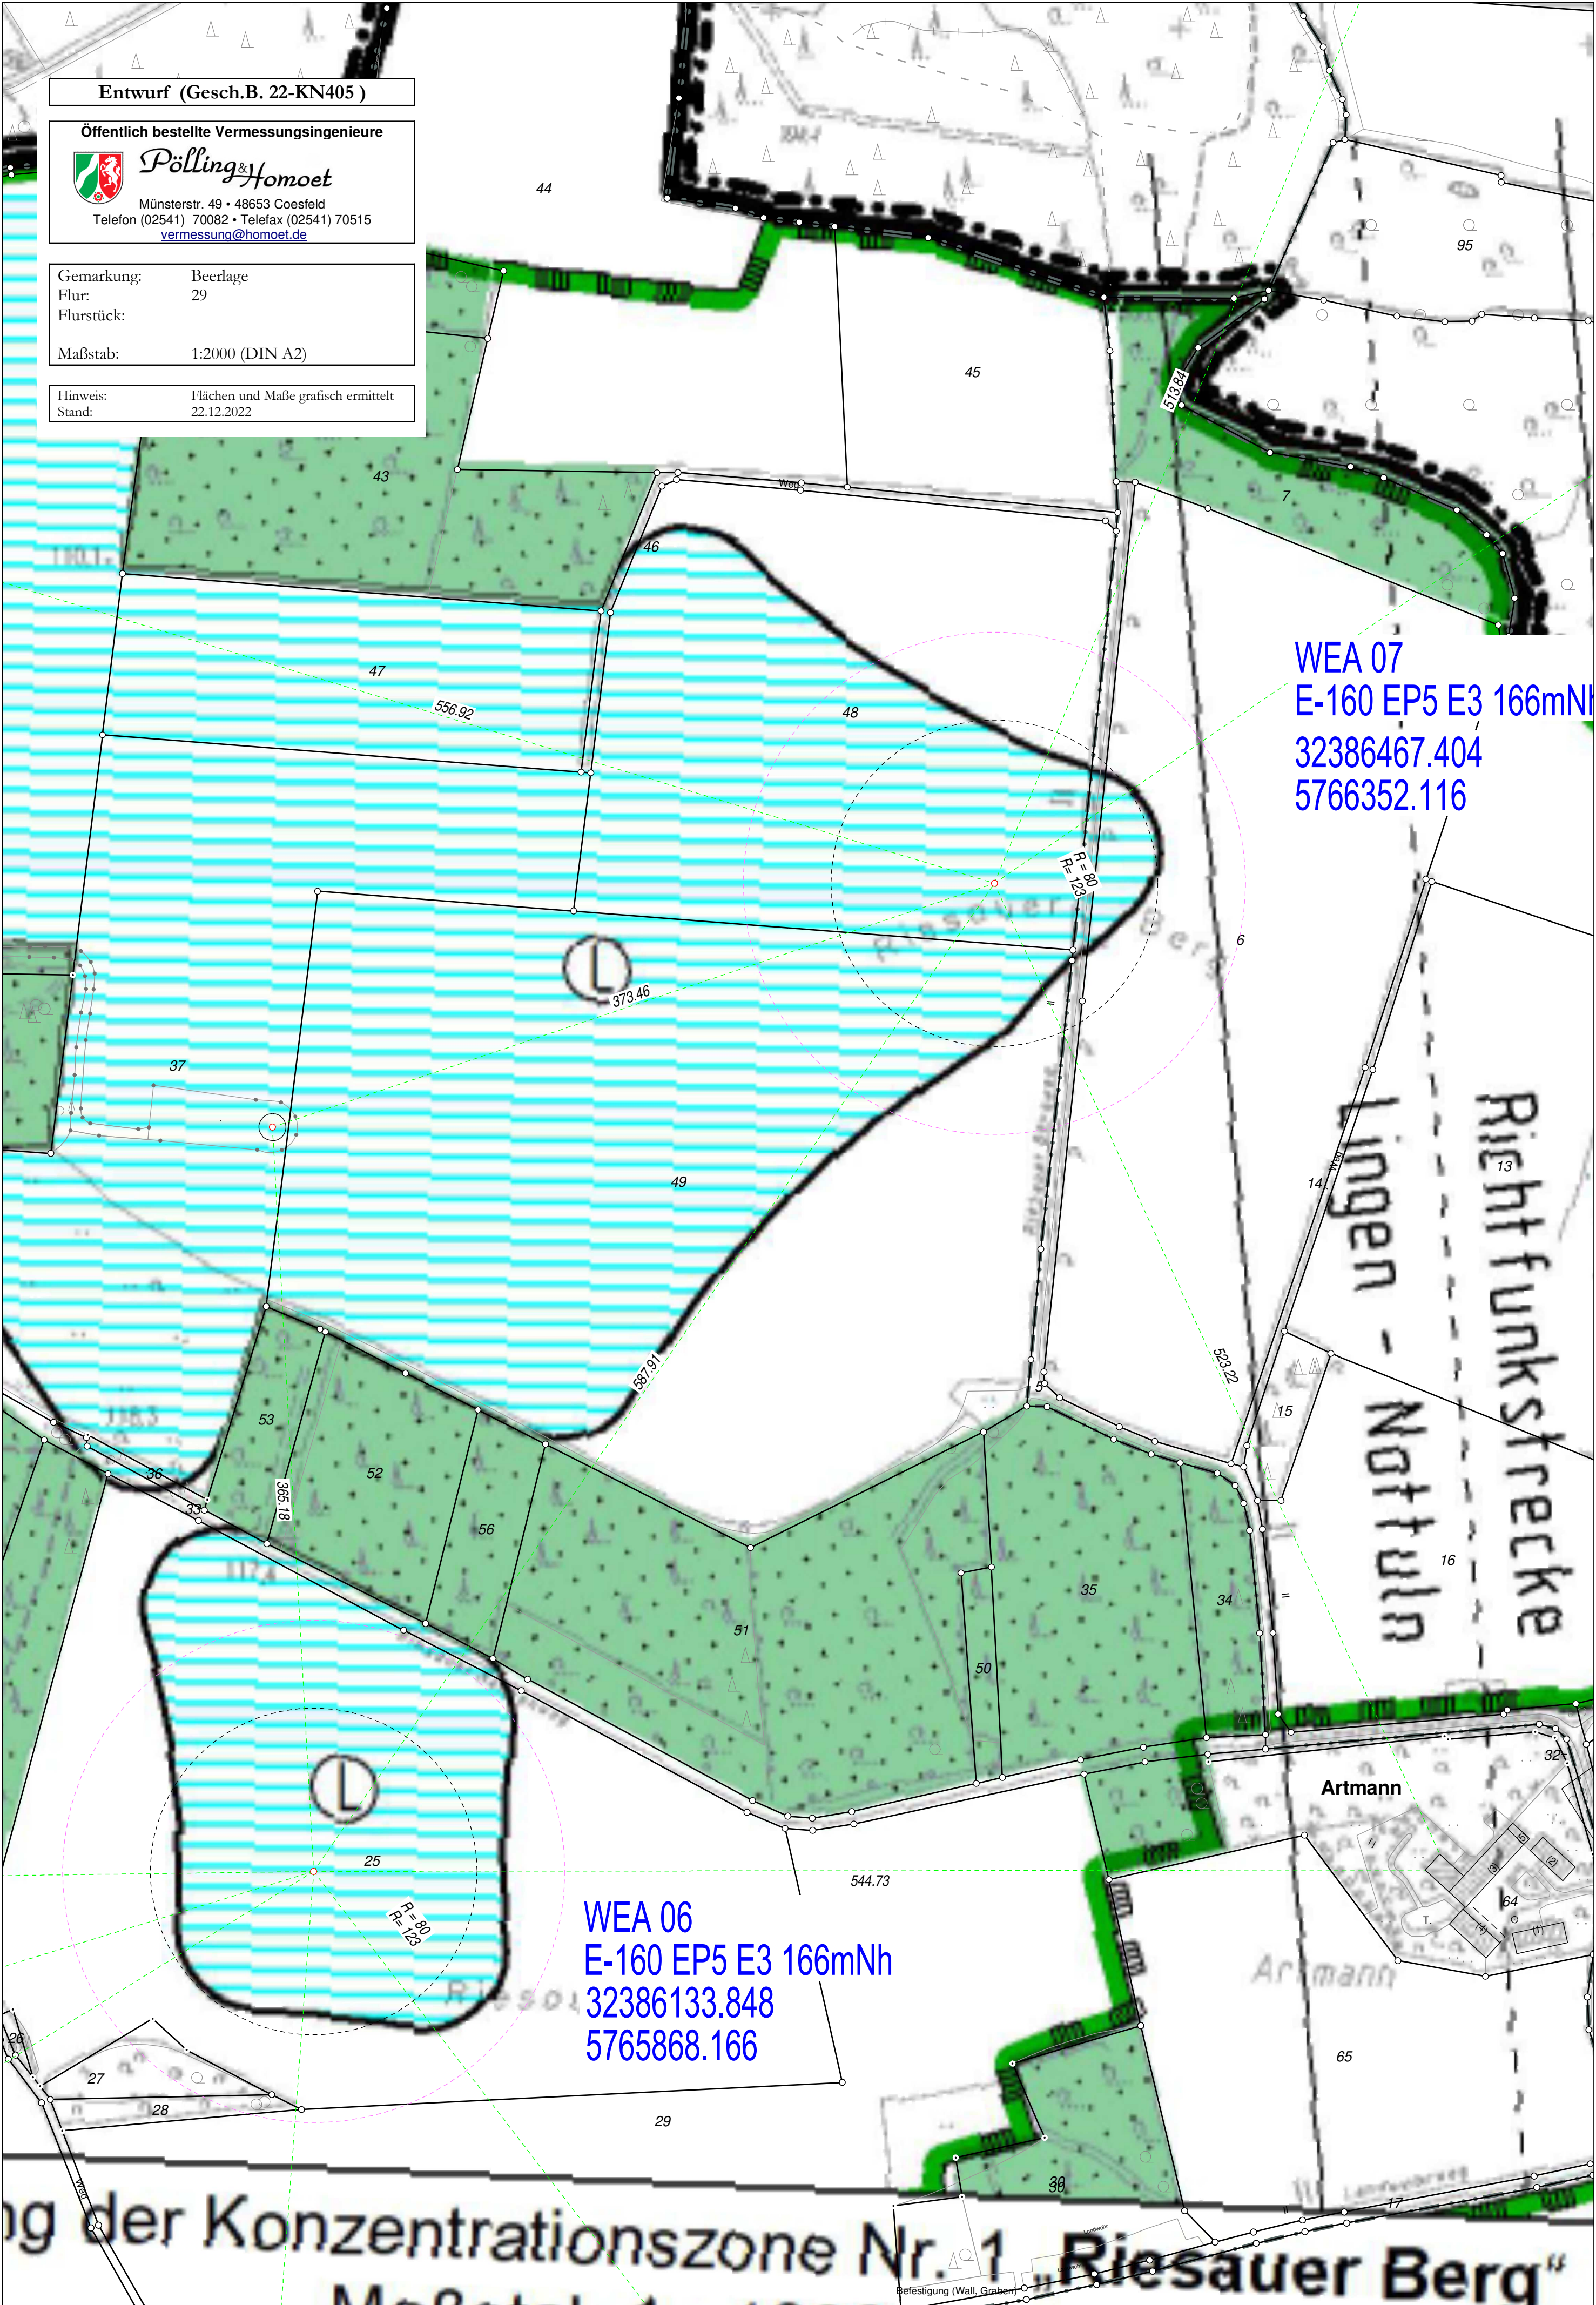

Entwurf (Gesch.B. 22-KN405)

Öffentlich bestellte Vermessungsingenieure
Pölling & Homoet
Münsterstr. 49 • 48653 Coesfeld
Telefon (02541) 70082 • Telefax (02541) 70515
vermessung@homoet.de

Gemarkung: Beerlage
Flur: 29
Flurstück:
Maßstab: 1:2000 (DIN A2)

Hinweis: Flächen und Maße grafisch ermittelt
Stand: 22.12.2022

WEA 07
E-160 EP5 E3 166mNh
32386467.404
5766352.116

WEA 06
E-160 EP5 E3 166mNh
32386133.848
5765868.166

ng der Konzentrationszone Nr. 1 „Riesauer Berg“