



Erdgeschoss

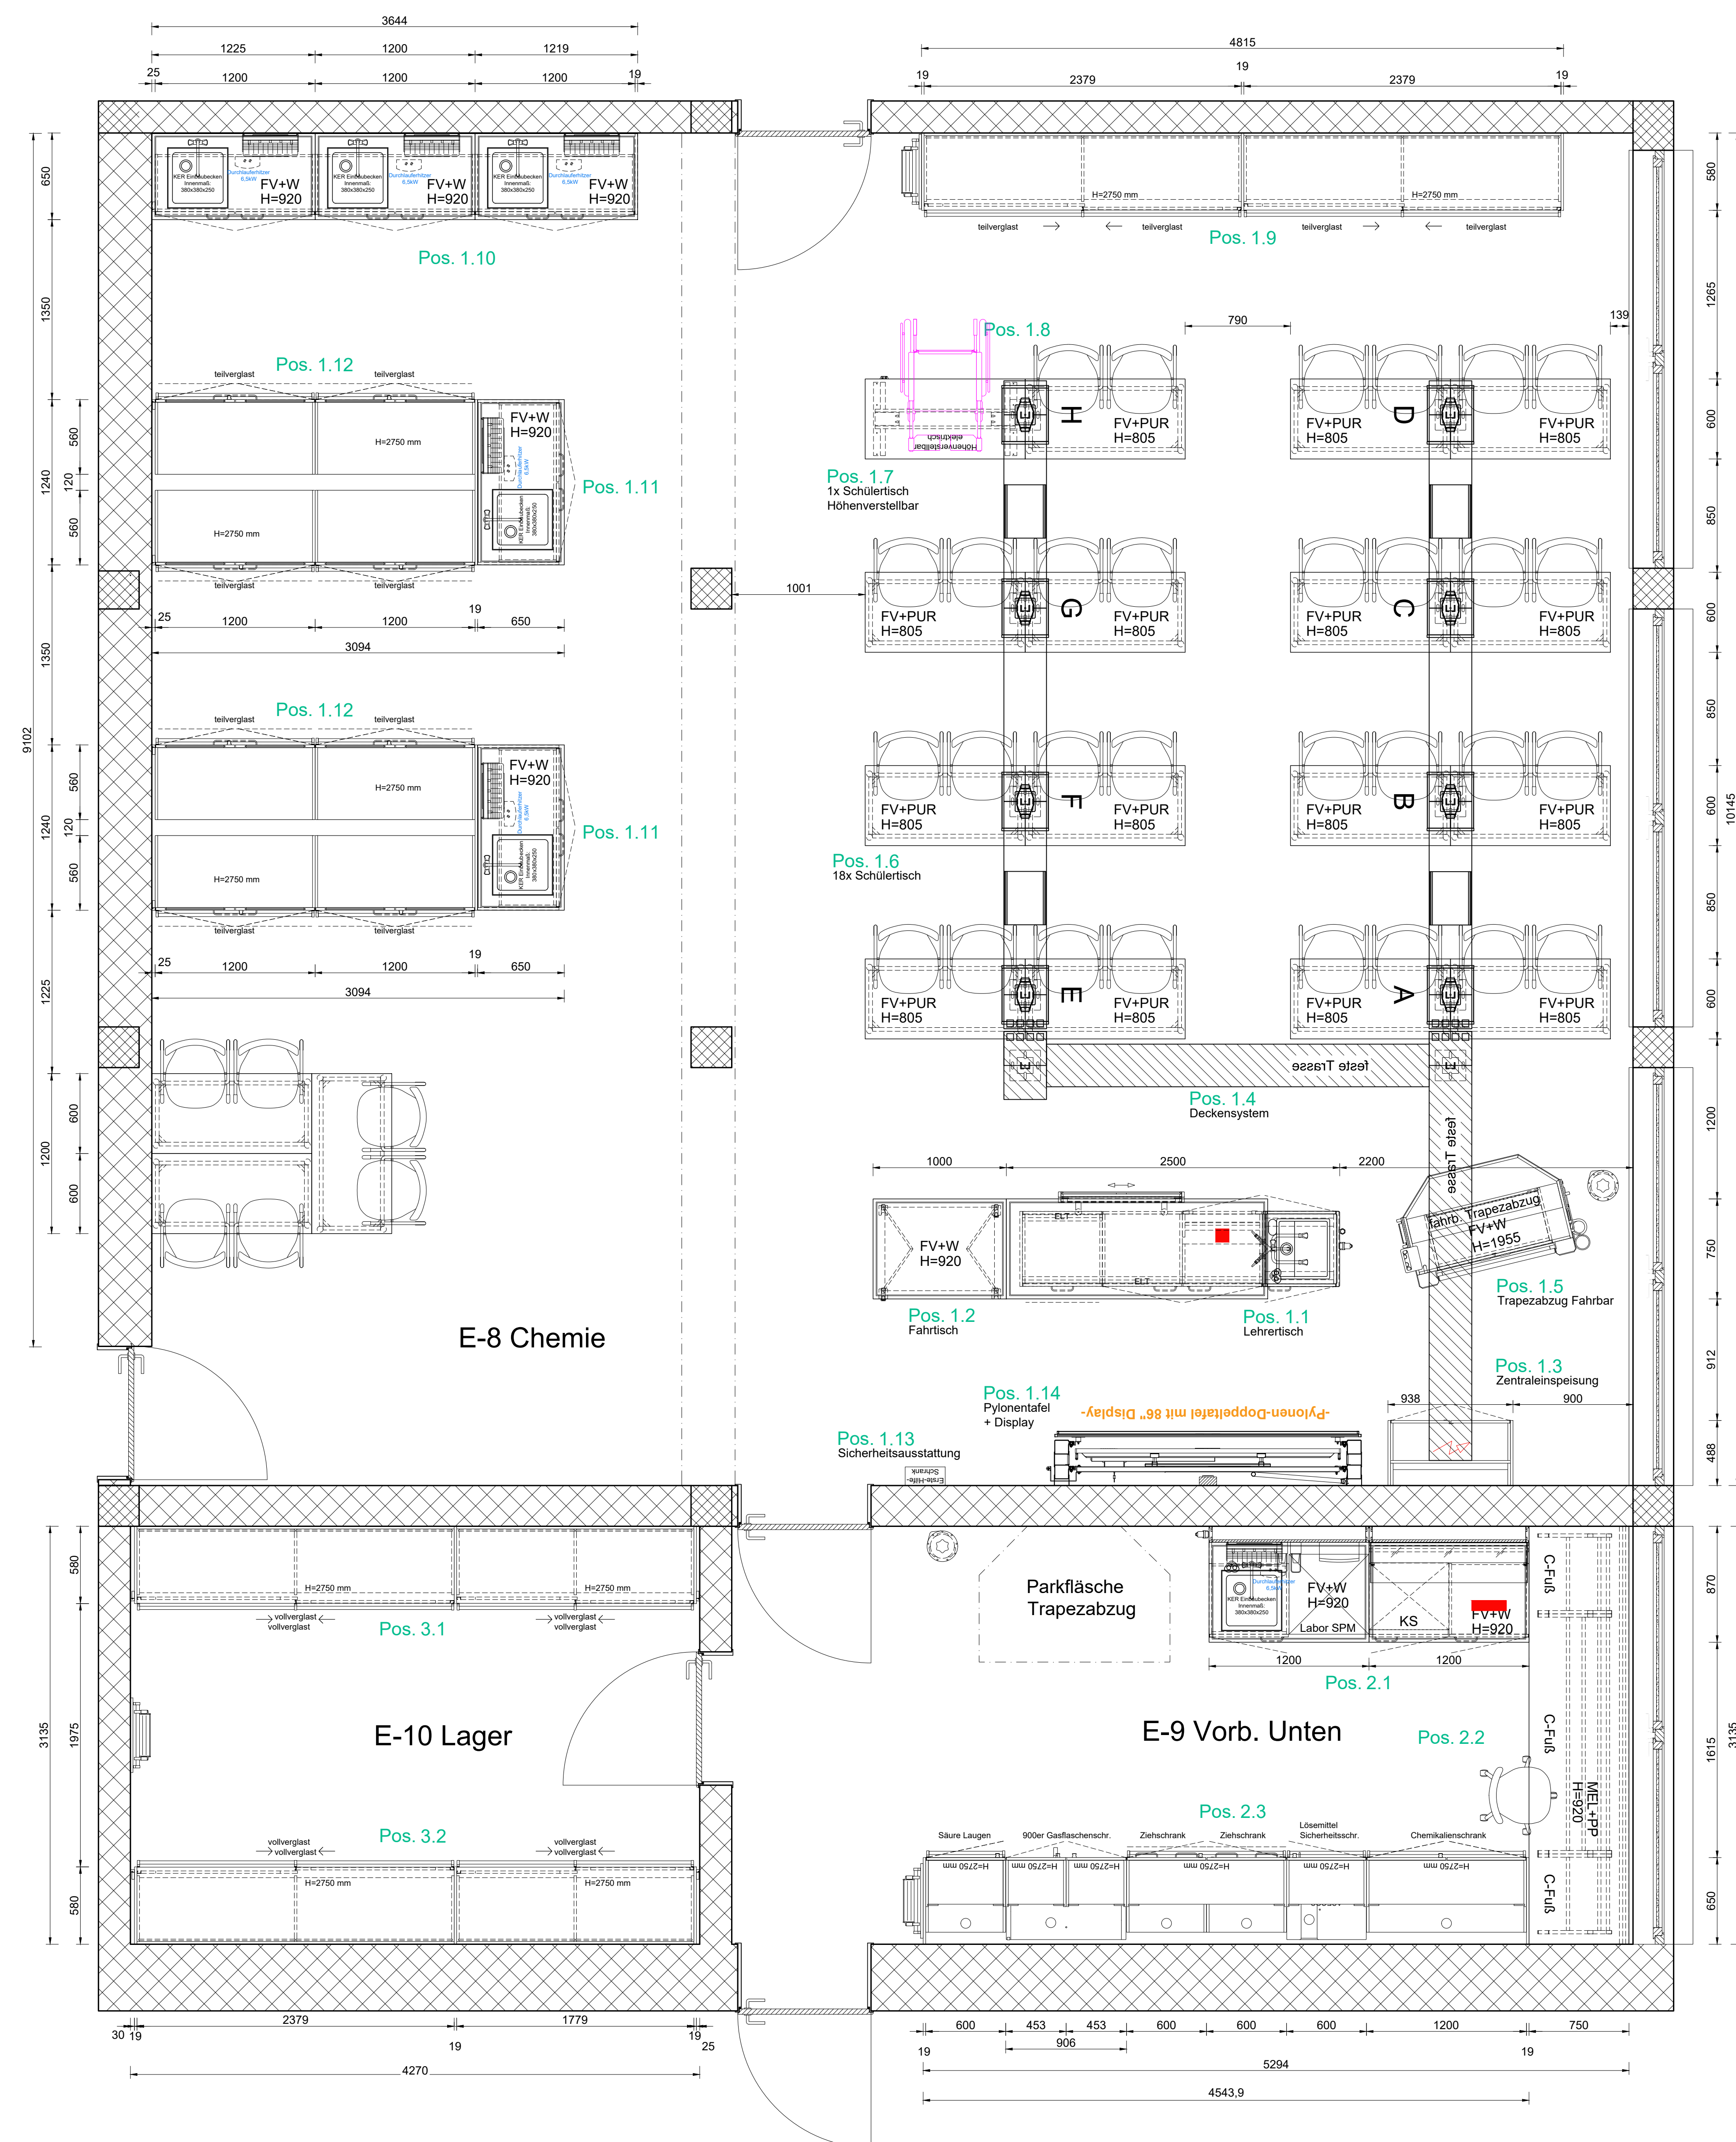

1.Obergeschoss

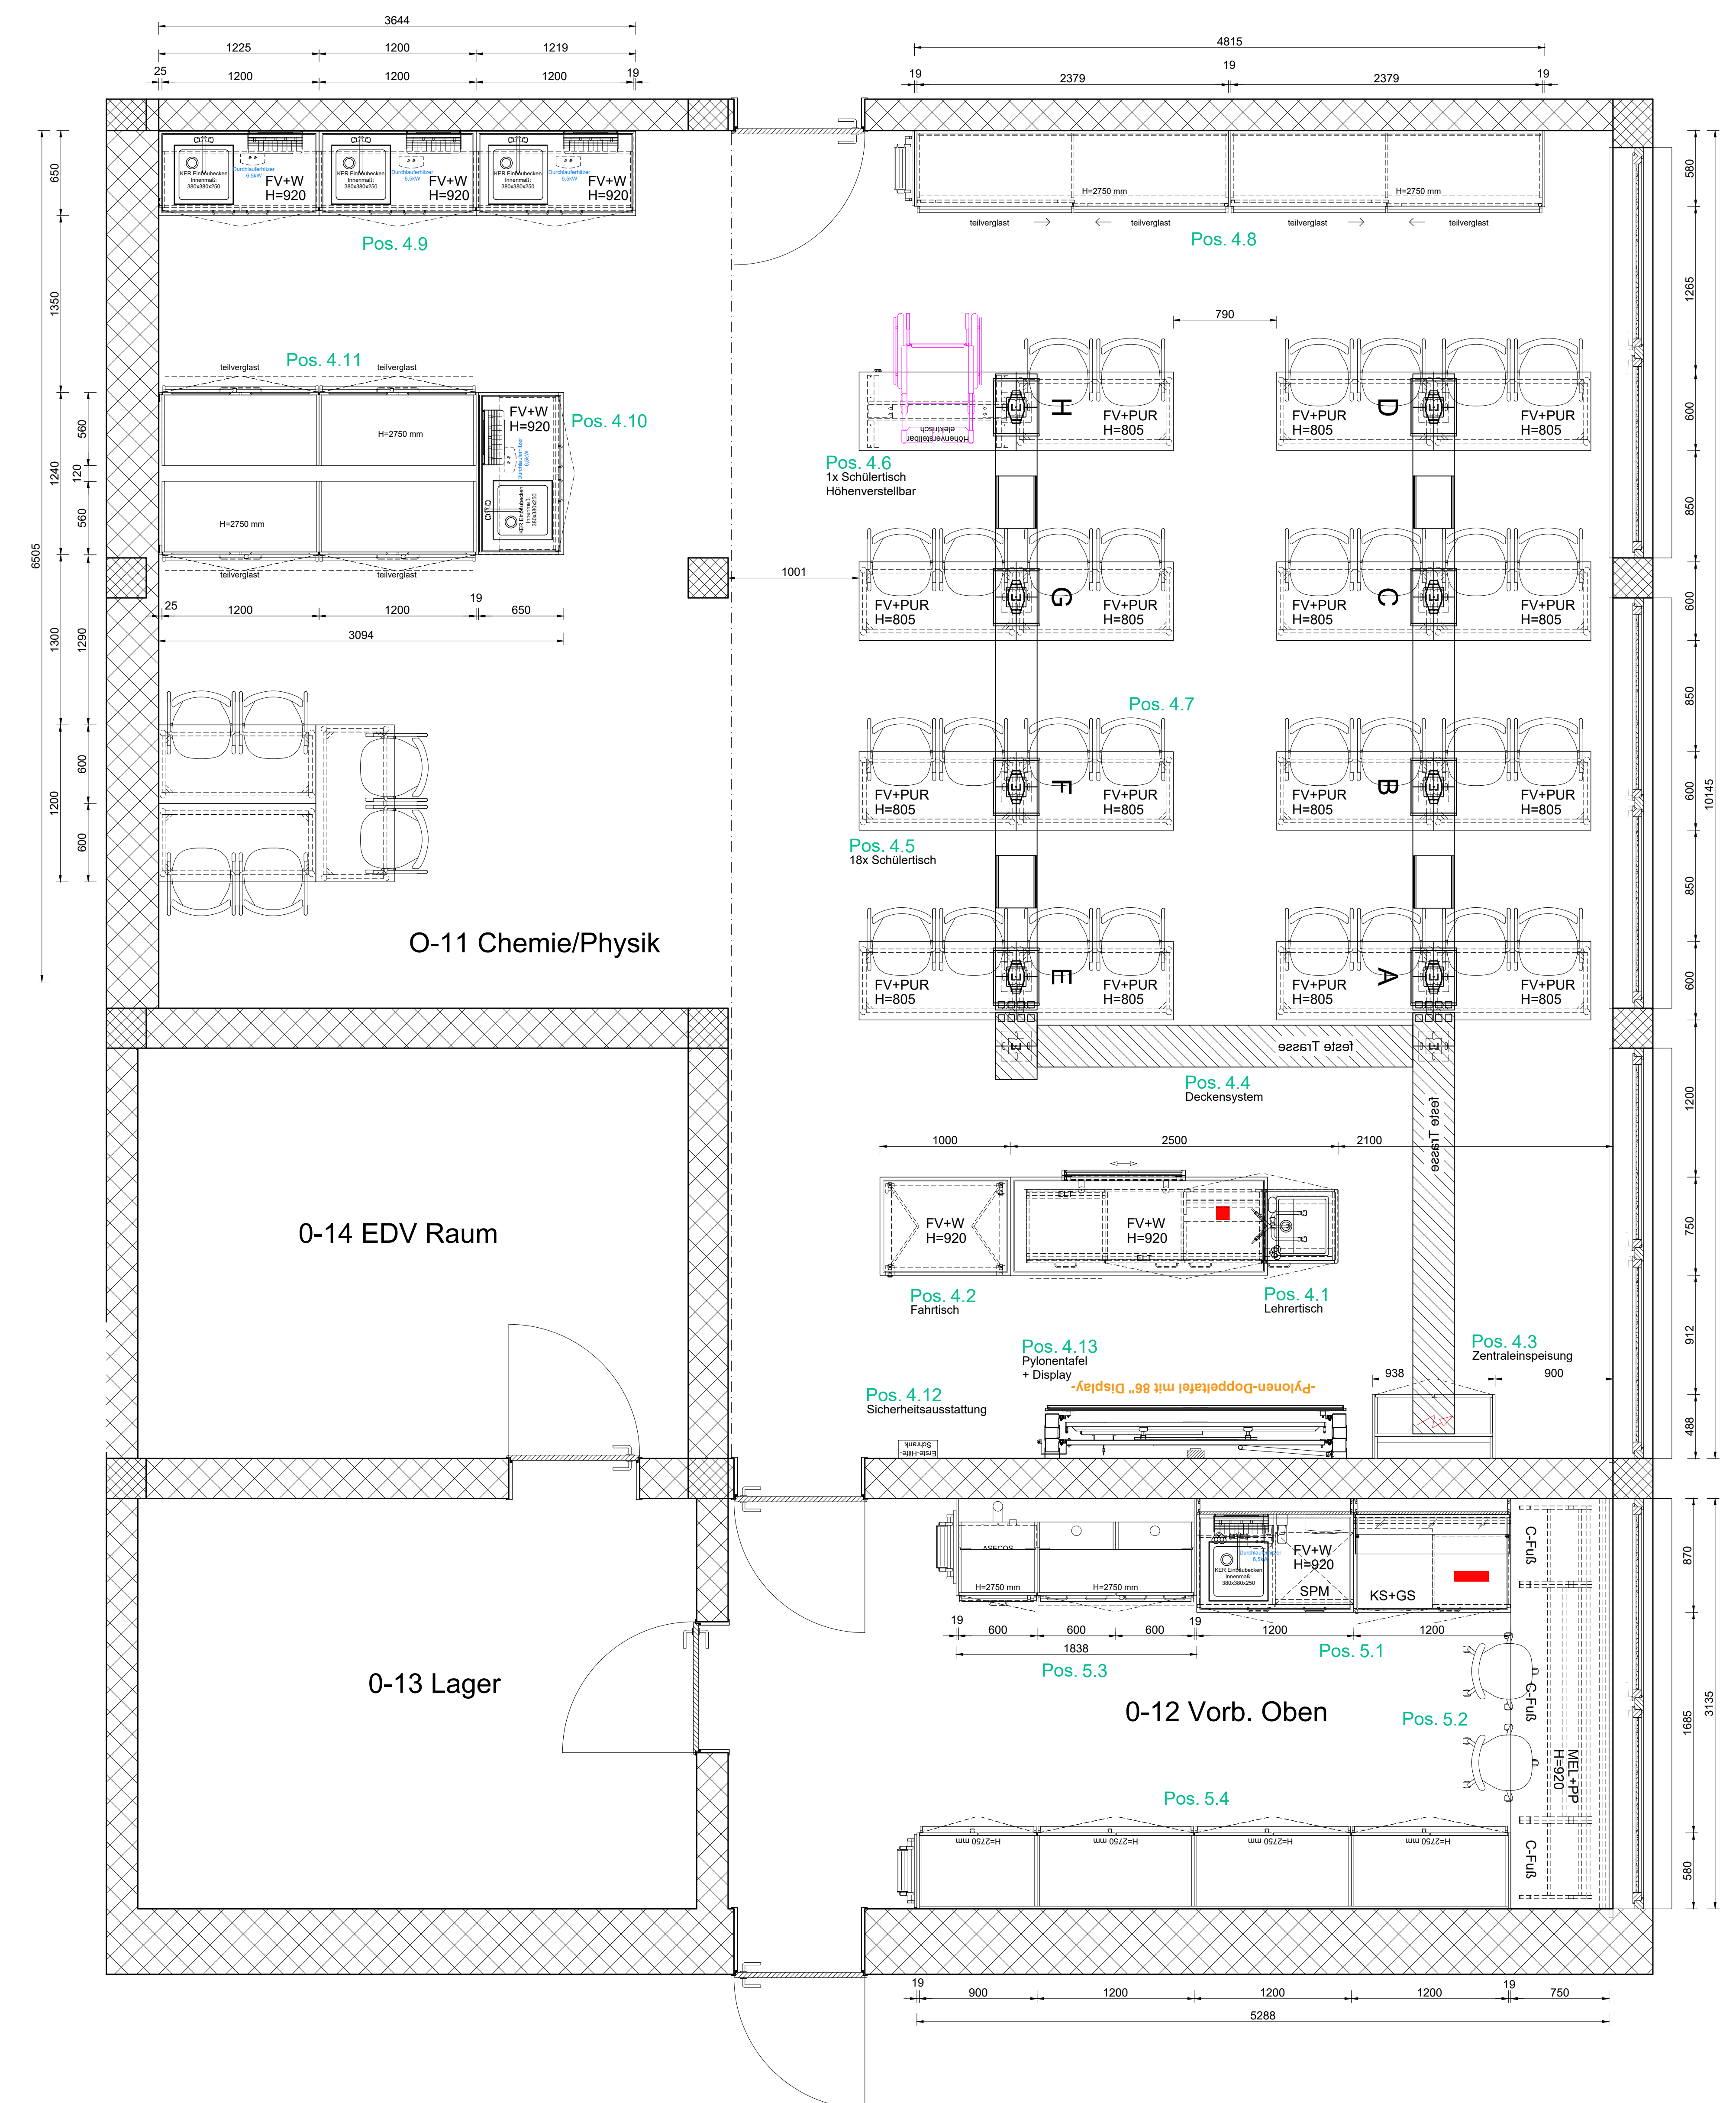

LEGENDE - Tischplattenbezeichnungen	
MEL	= Melamin - Tischplatte mit PP-Kante
FV+W	= Feinsteinzeug - Verbund - Tischplatte mit Epoxidharz-Wulstrand
FV+PUR	= Feinsteinzeug - Verbund - Tischplatte mit PUR-Kante

1 Änderung	Kommission		Ort		geändert von		am
Kon.-Nr.	W0360-10	Anne Frank Gesamtschule	Billerbeck		Malsb.		1:25
Labormat. I Systeme HEMLING, d Semester 15 : 48033 Gensau Tel. +49 (0)241 566 600 E-Mail: hemlingd@wzoo-worms.de Schützenweg 44 D-65101 Selters U.-Nr.			Gebäude Etage Flur Benennung	EG/OG s.o. s.o. Stellplan	Raum s.o.	Position s.o.	Lieferung Ziel-Nr.
projektiert: Köllmann Daniel erstellt von: Daniel Köllmann erstellt am : gezeichnet: Julia Köllmann/Julia Köllmann, Beseitigt:			Ausst.		QME 2 weiß		AV -