
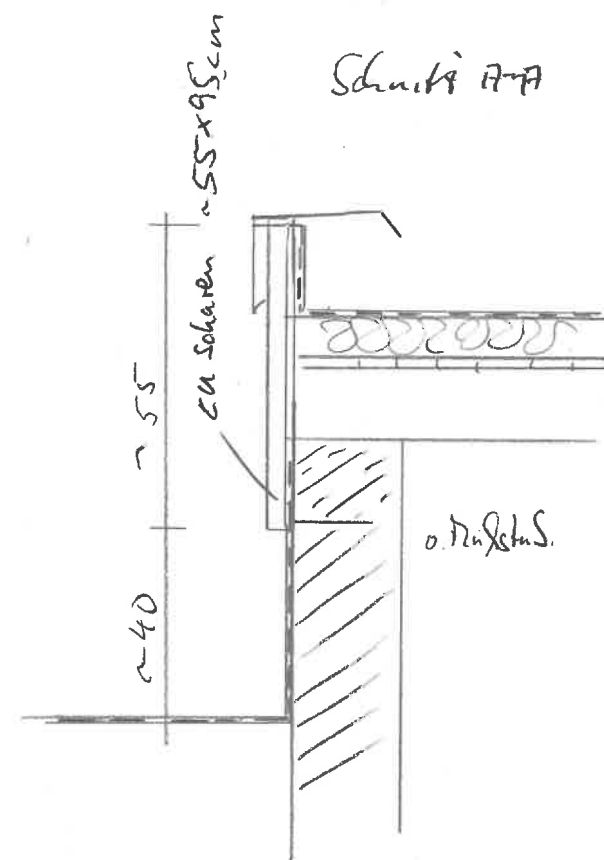
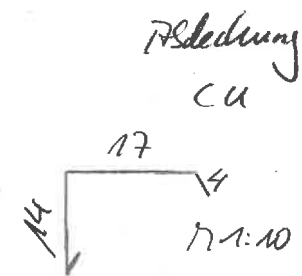


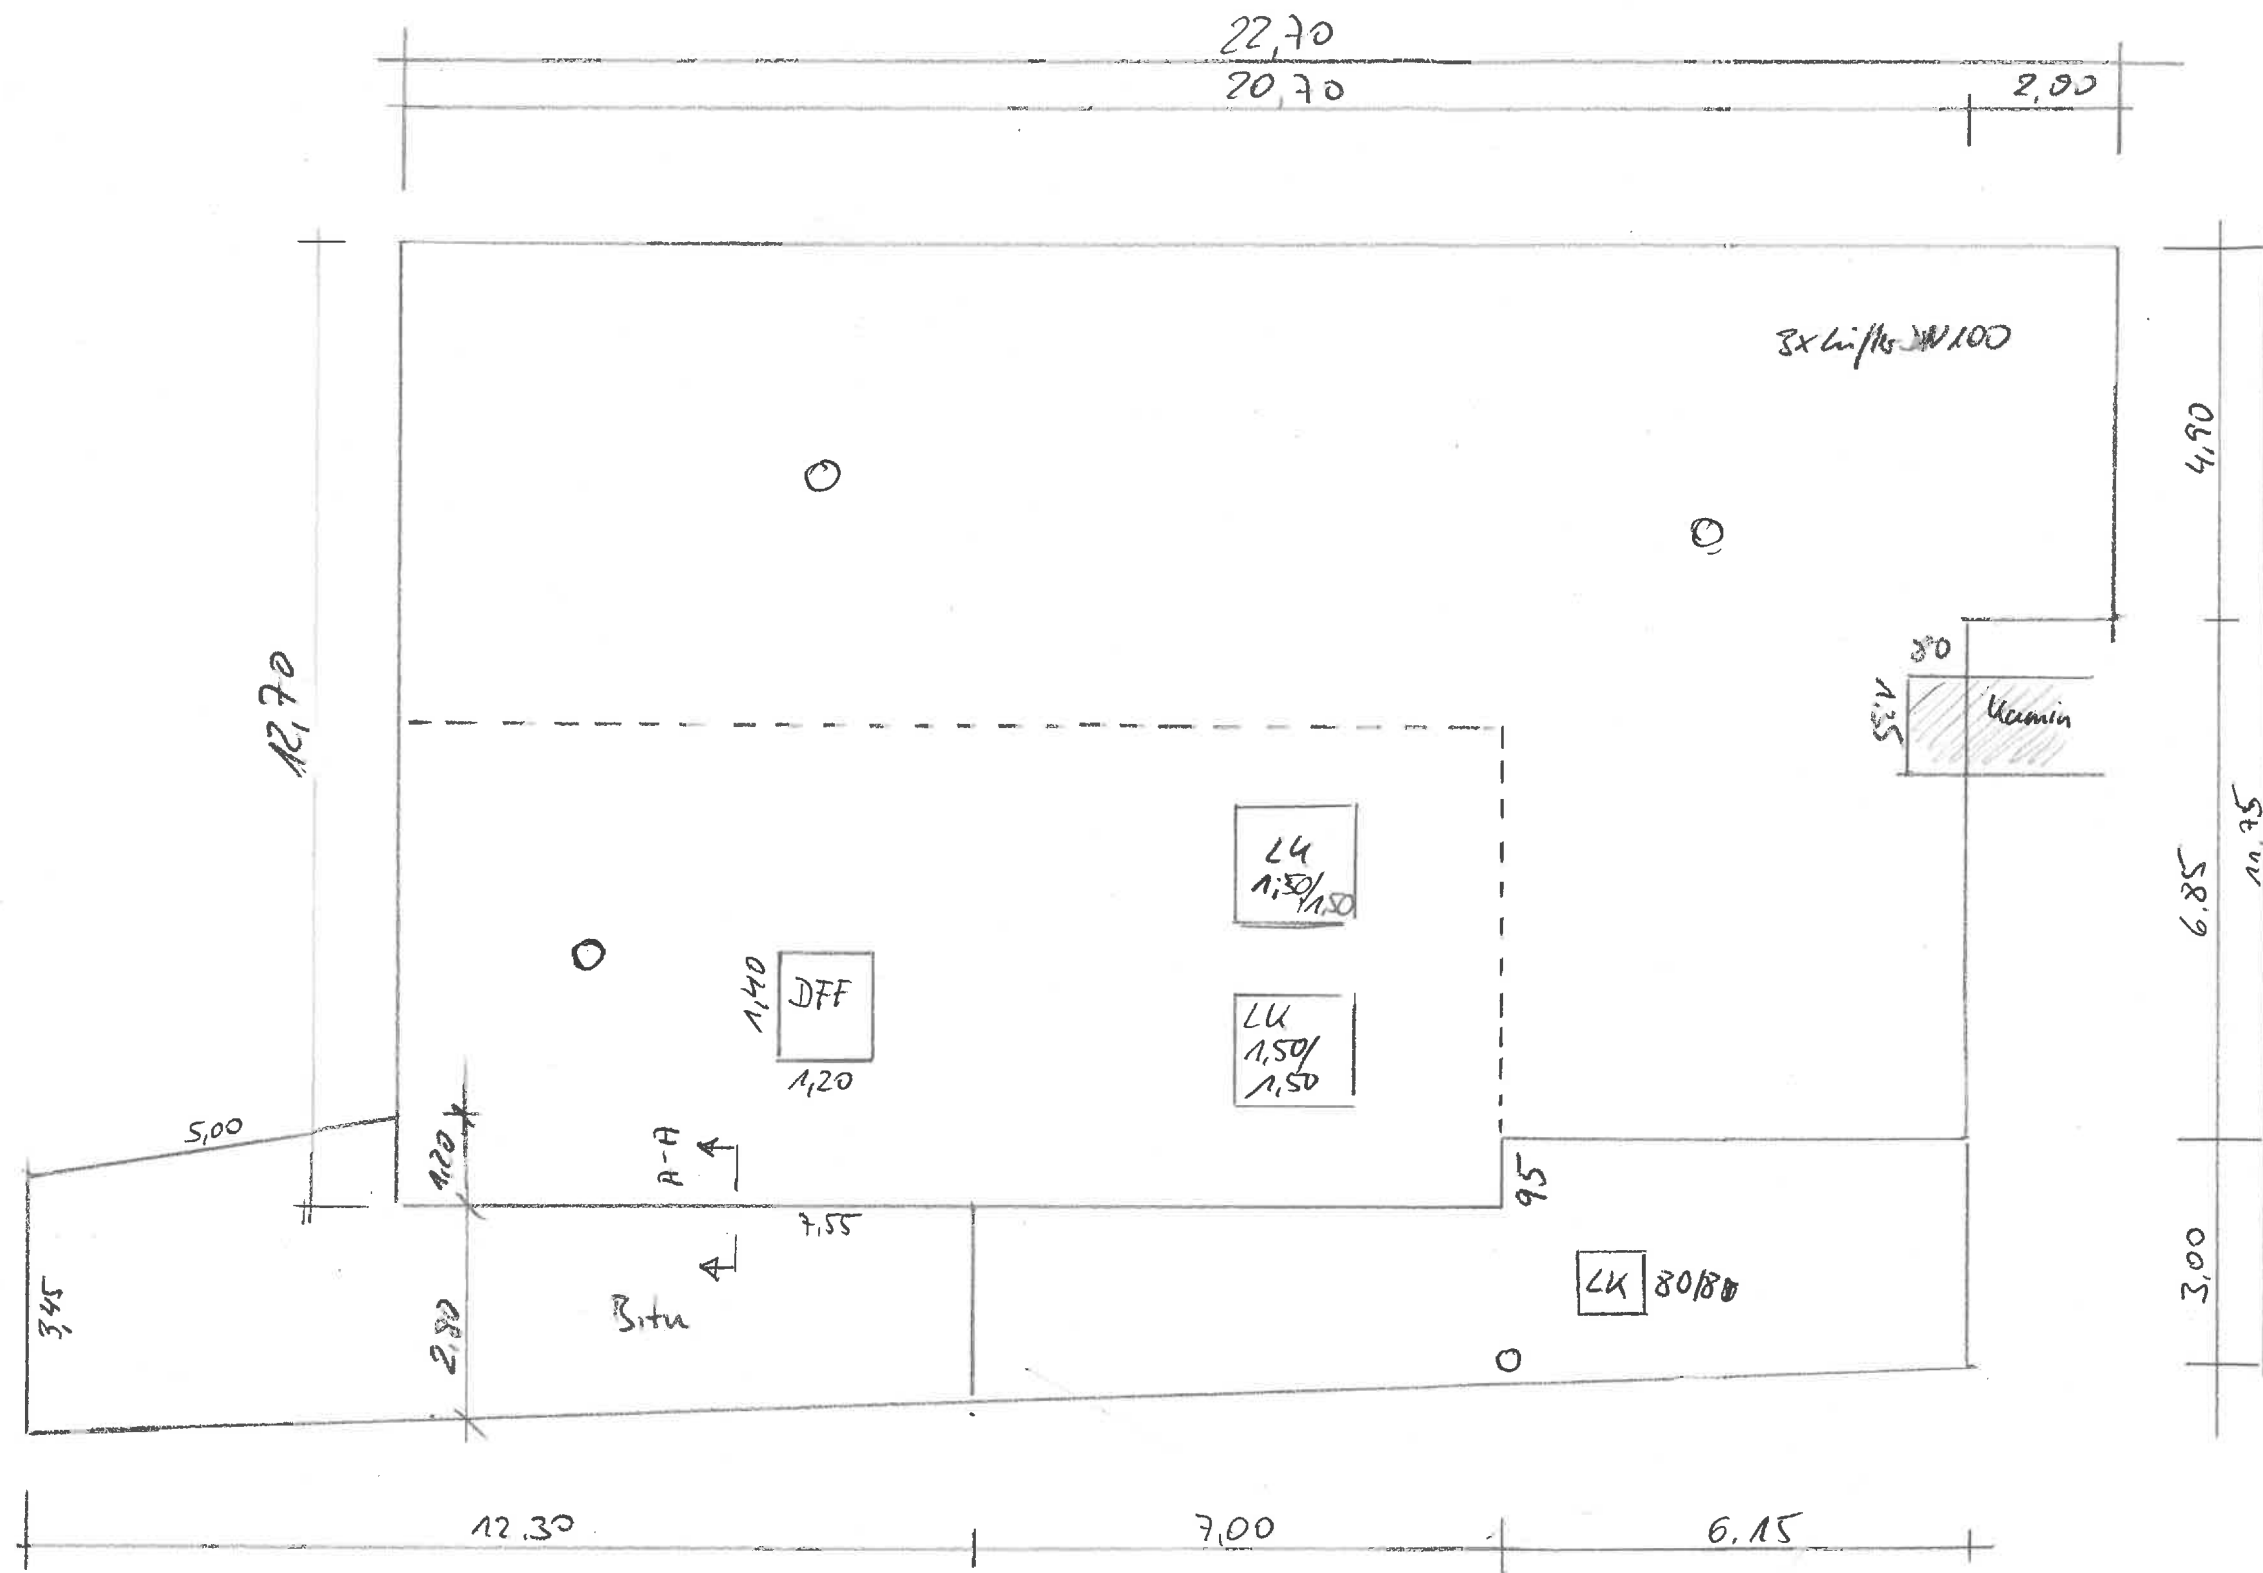

Flüchtlingsunterkunft
Osterwickerstr. 3

Stadt Billerbeck
Markt 1
48727 Billerbeck

1:100

26.7.2023
9x