

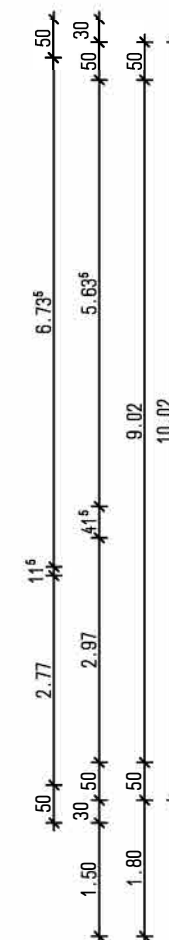
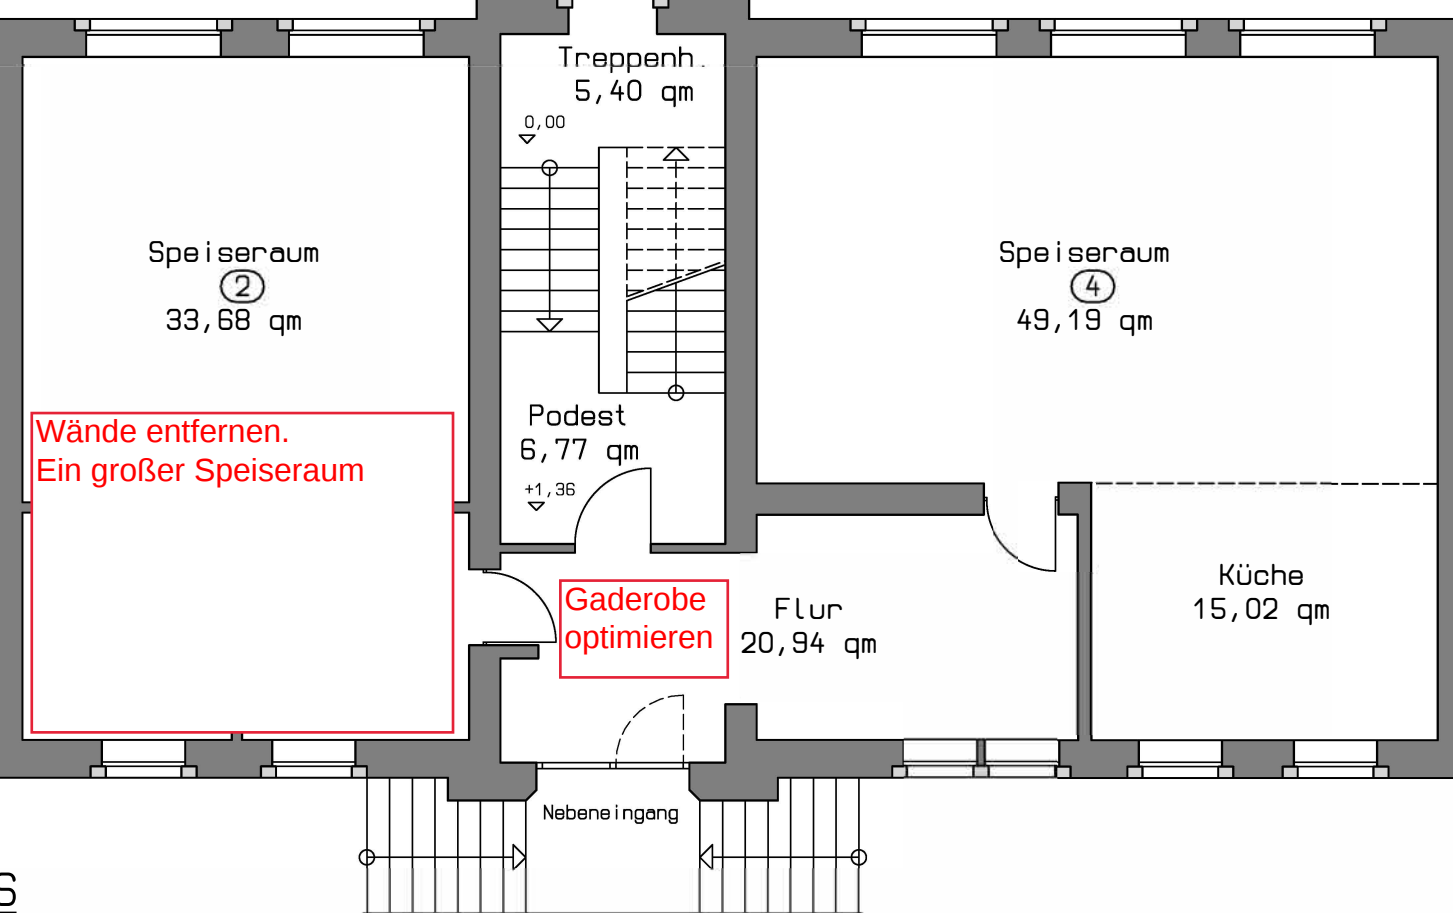


Haupteingang
▽ 0,00

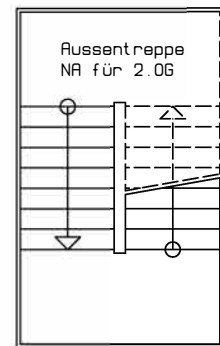

ERDGESCHOSS

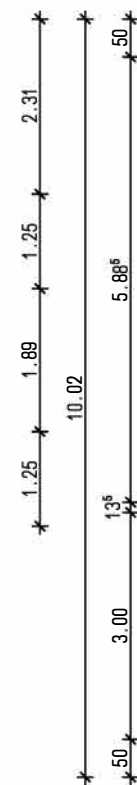