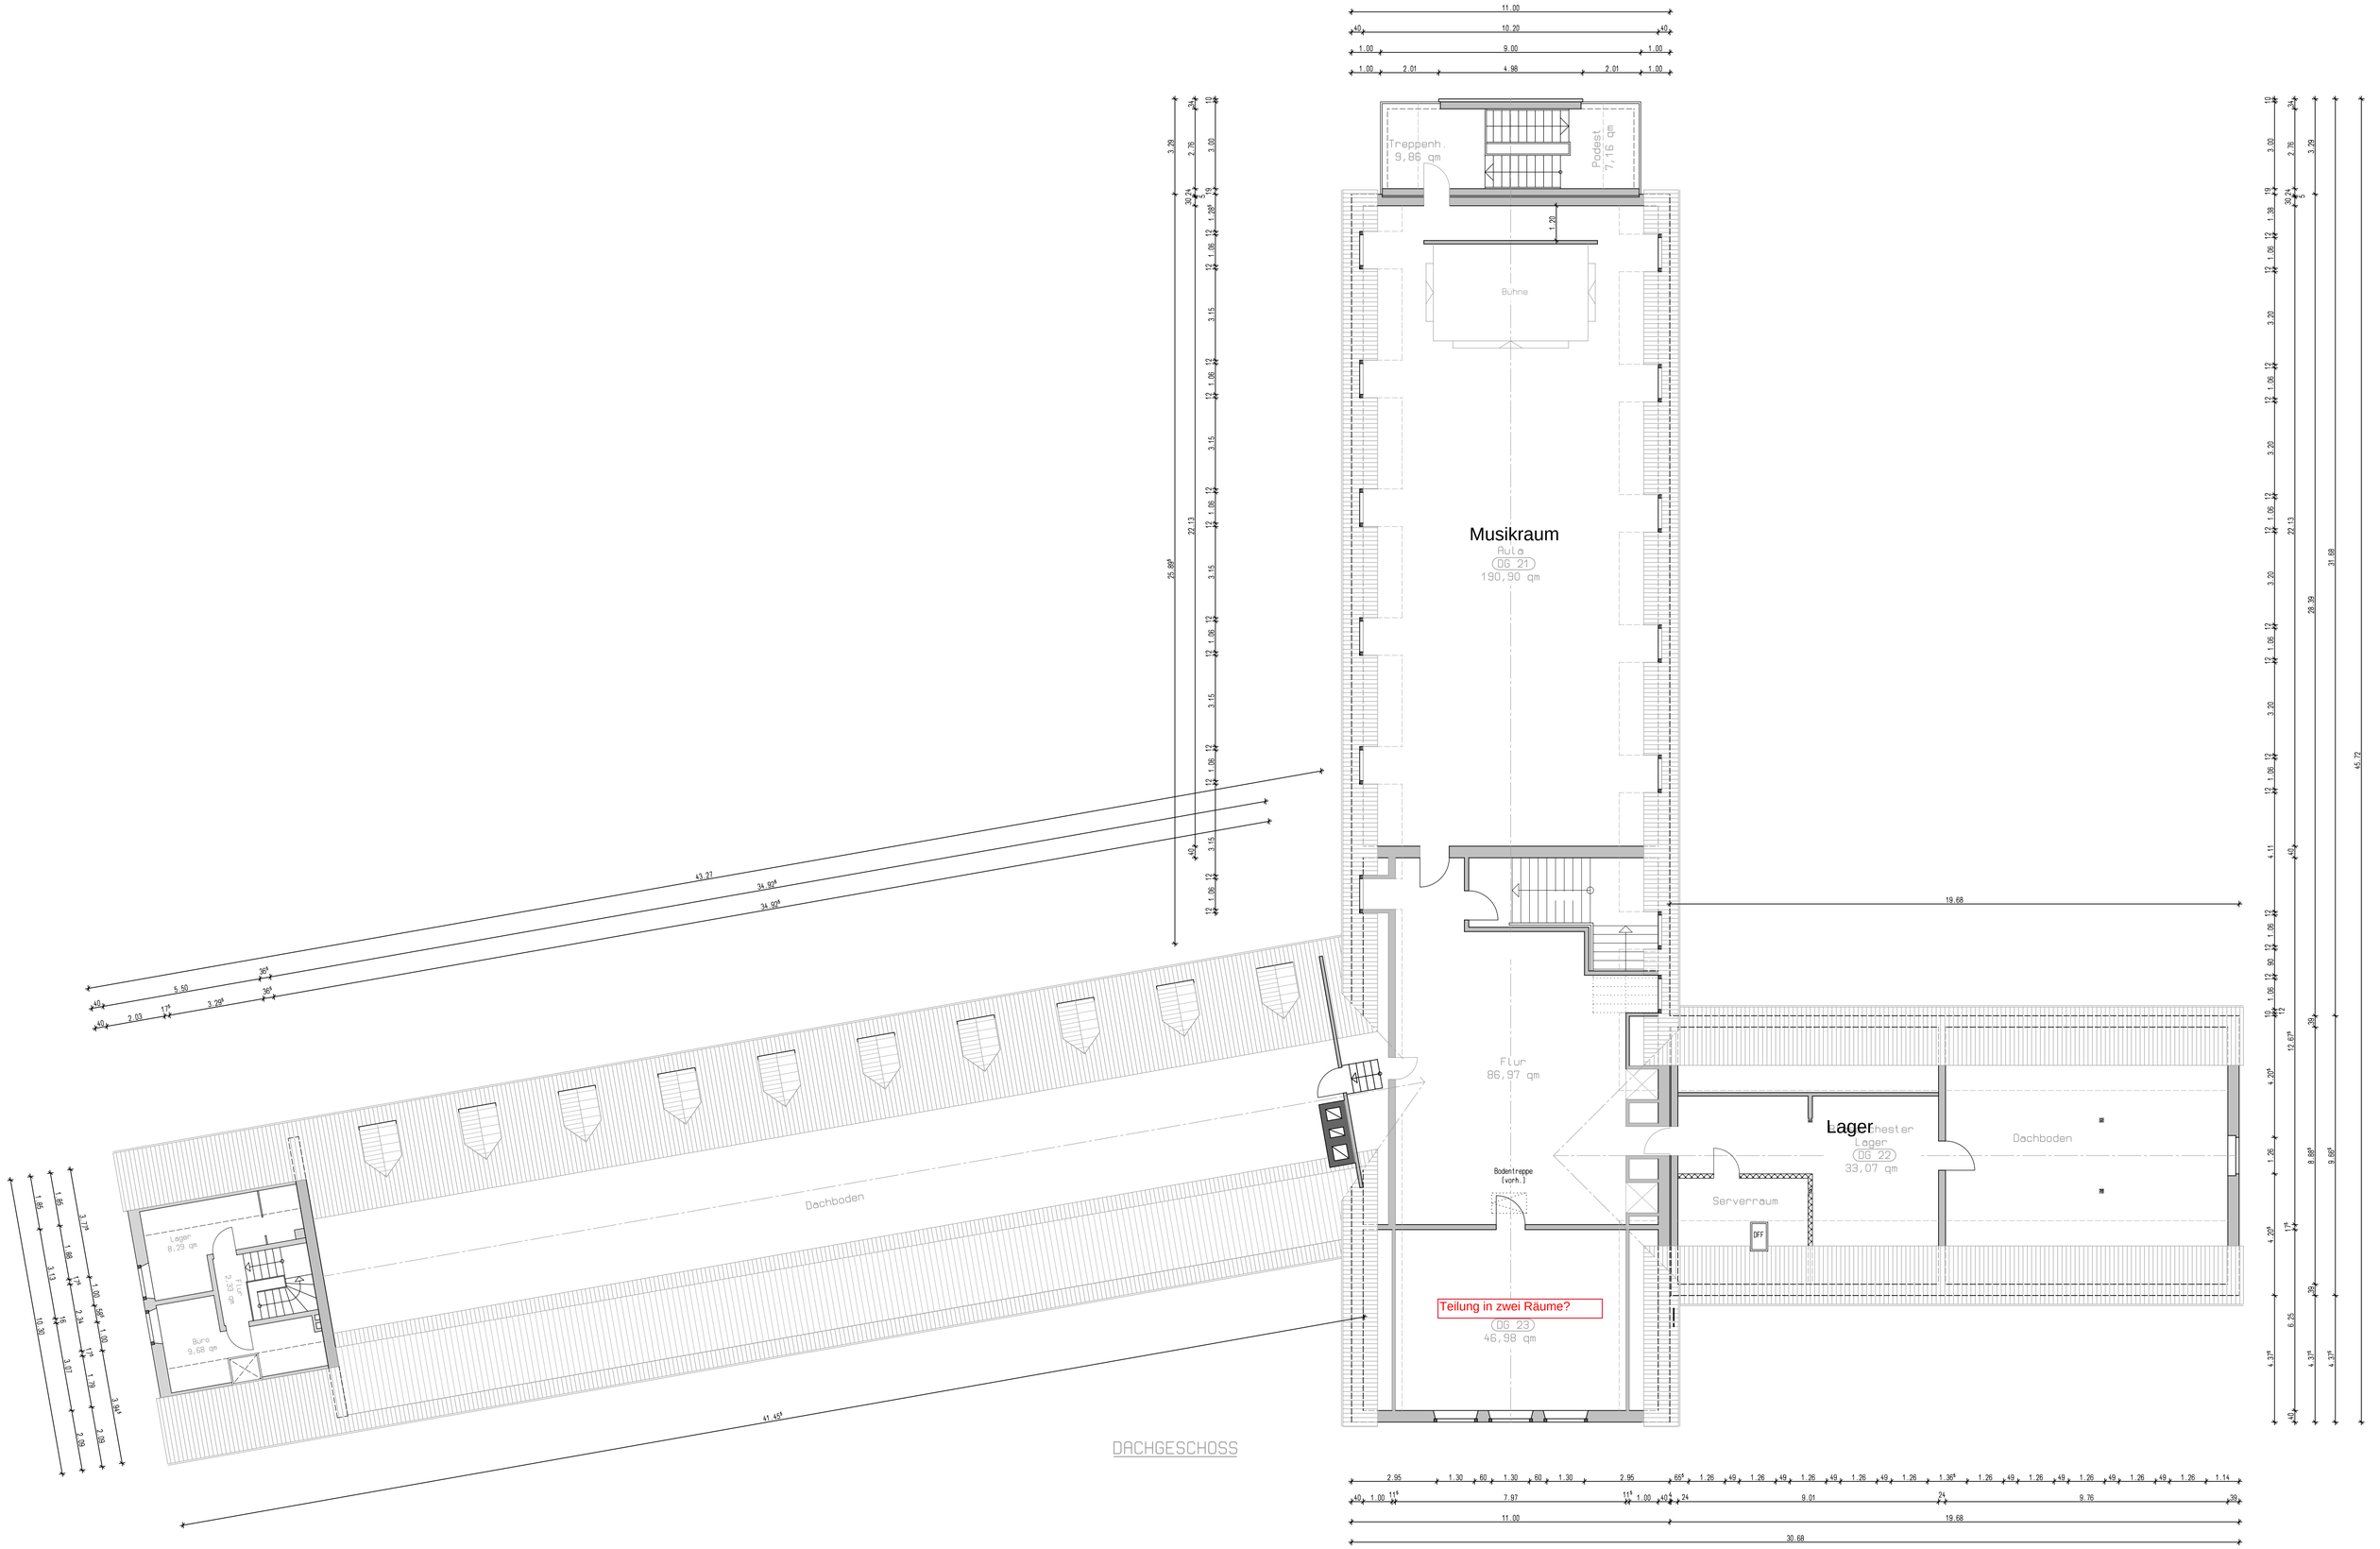
Treppenh.
9,86 qm
Podest
7,16 qm
Bühne
Musikraum
Hula
DG 21
190,90 qm
Flur
86,97 qm
Bodentreppe
(vorh.)
Teilung in zwei Räume?
DG 23
46,98 qm
Lager
Chester
Lager
DG 22
33,07 qm
Serverraum
OFF
Dachboden
Dachboden
Lager
8,29 qm
Büro
9,68 qm
DACHGESCHOSS