Lageplan (Gesch.B. 23-L-875)
Kranstellflächen/Zufahrten

Öffentlich bestellte Vermessungsingenieure
Pölling & Homoet
Münsterstr. 49 • 48653 Coesfeld
Telefon (02541) 70082 • Telefax (02541) 70515
vermessung@homoet.de

Maßstab: 1:~~1000~~ 1:2000
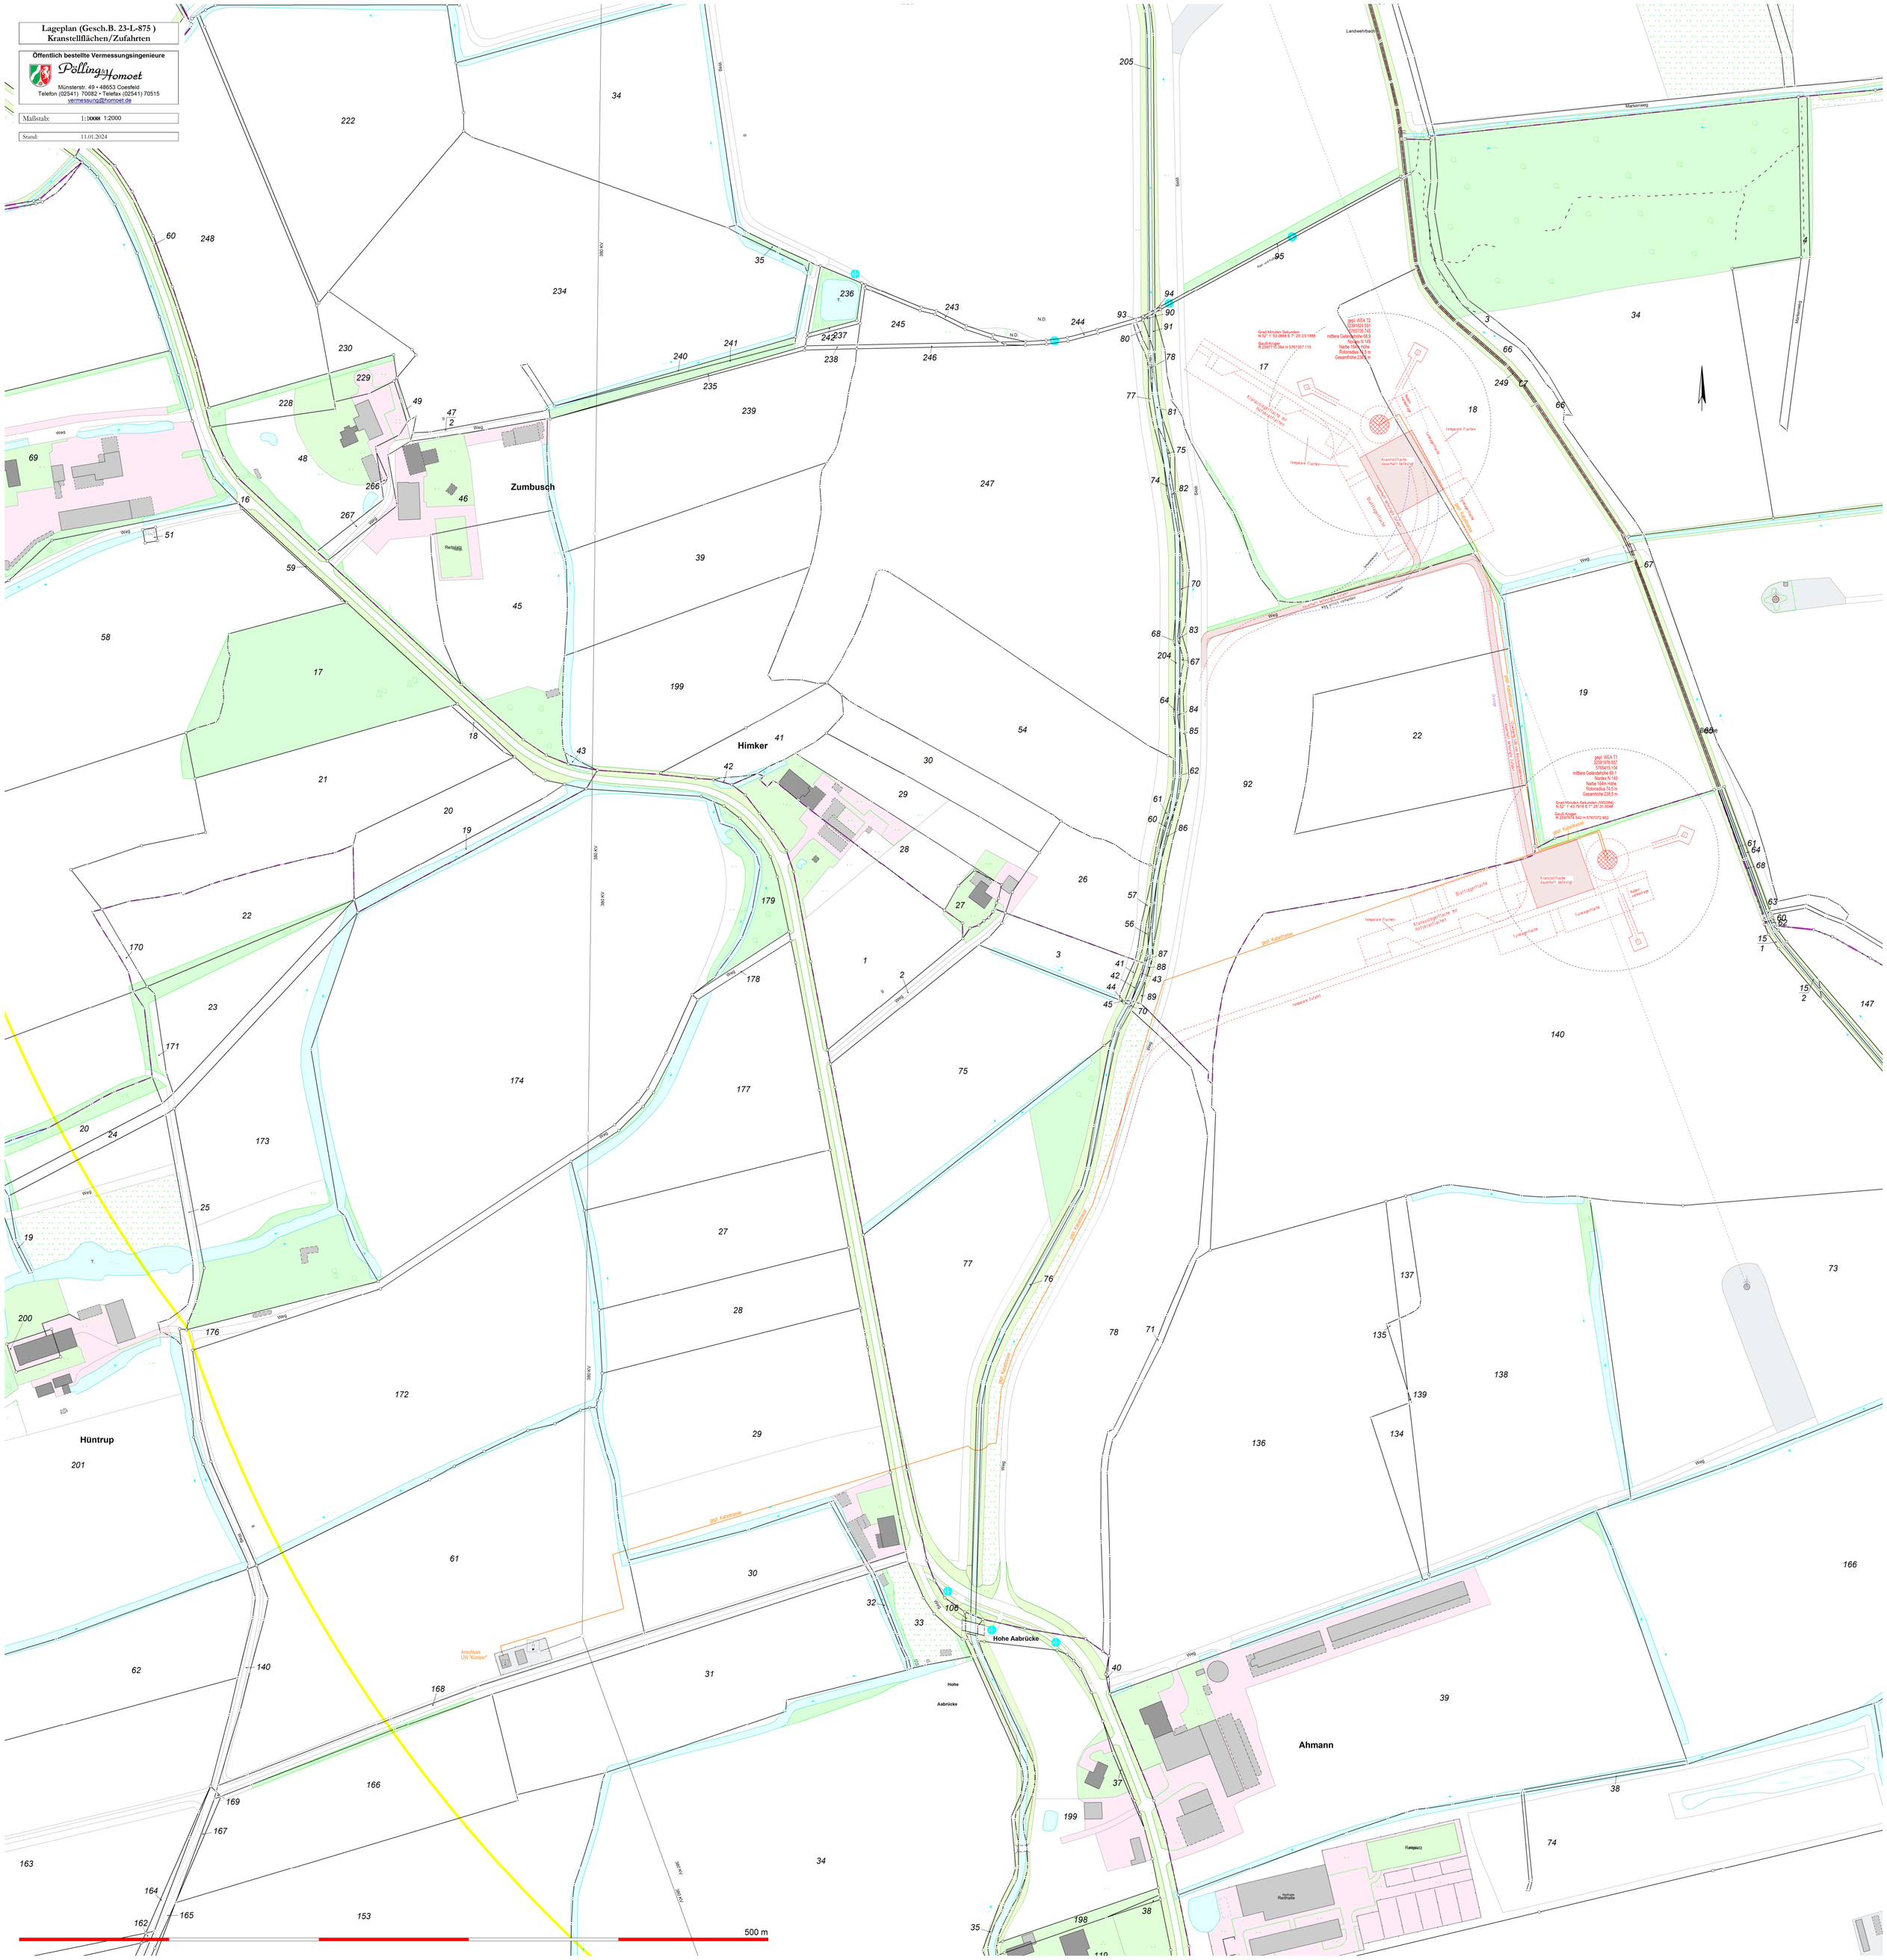
Stand: 11.01.2024