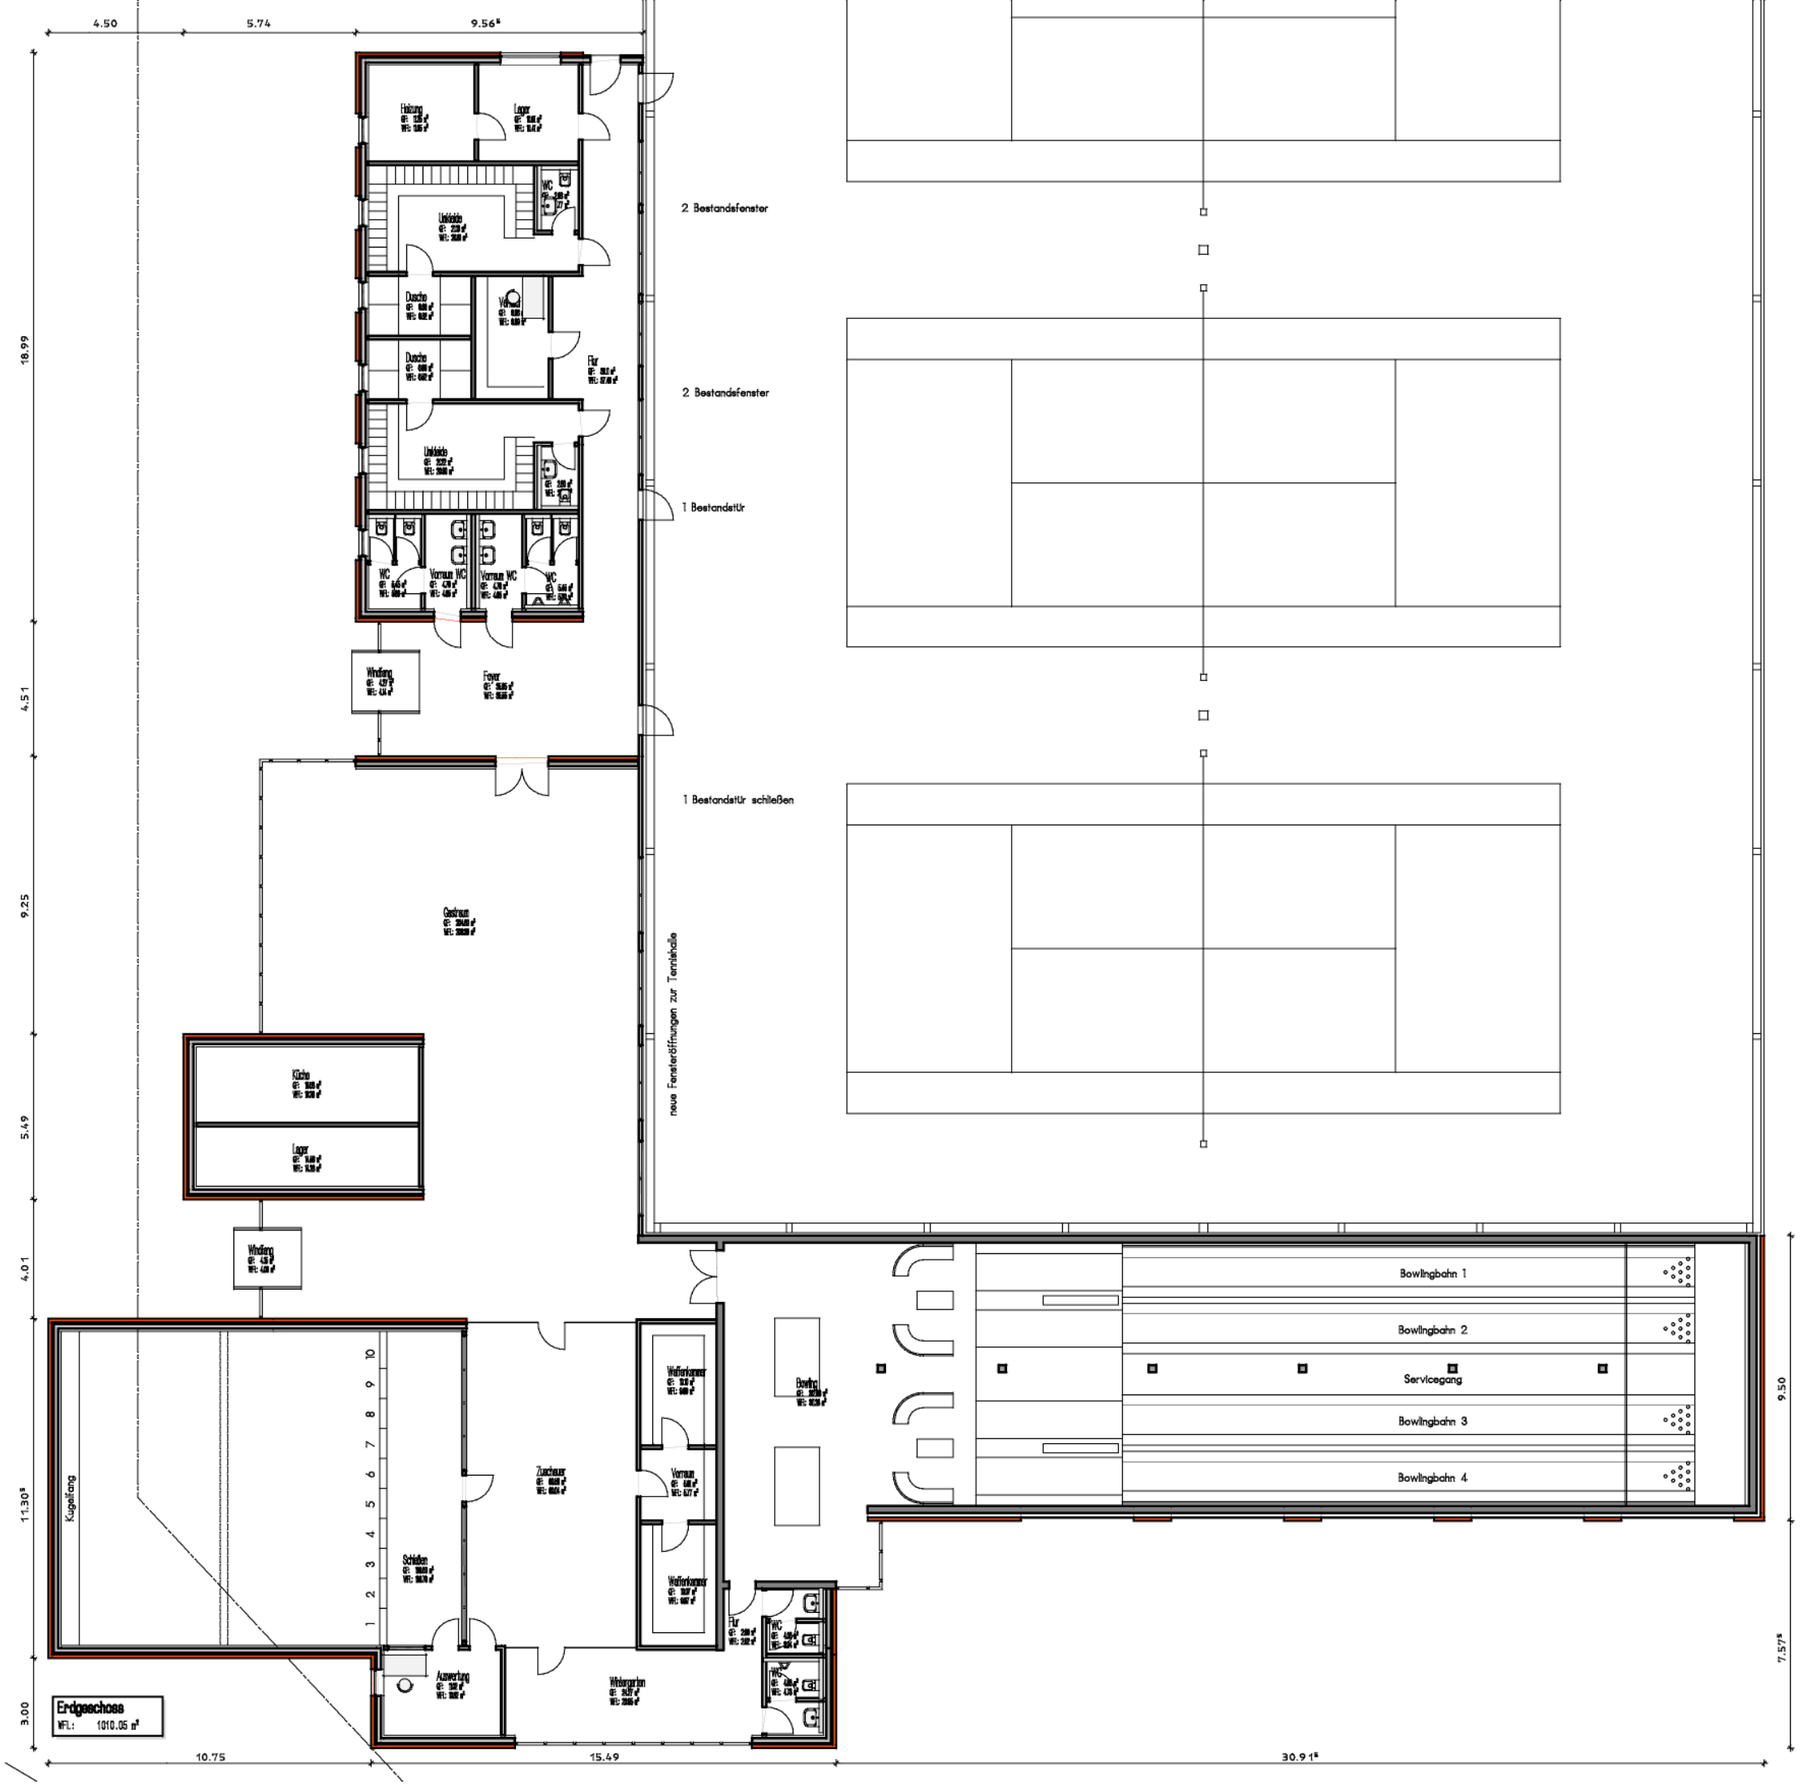

MAY + ROGGENKAMP
PLANEN+BAUEN GMBH

DARFELDER STRASSE 43
48727 BILLERBECK

TEL. 02543-25286
FAX. 02543-25285

info@mayundroggenkamp.de
www.mayundroggenkamp.de

Erweiterung der Tennishalle Billerbeck