


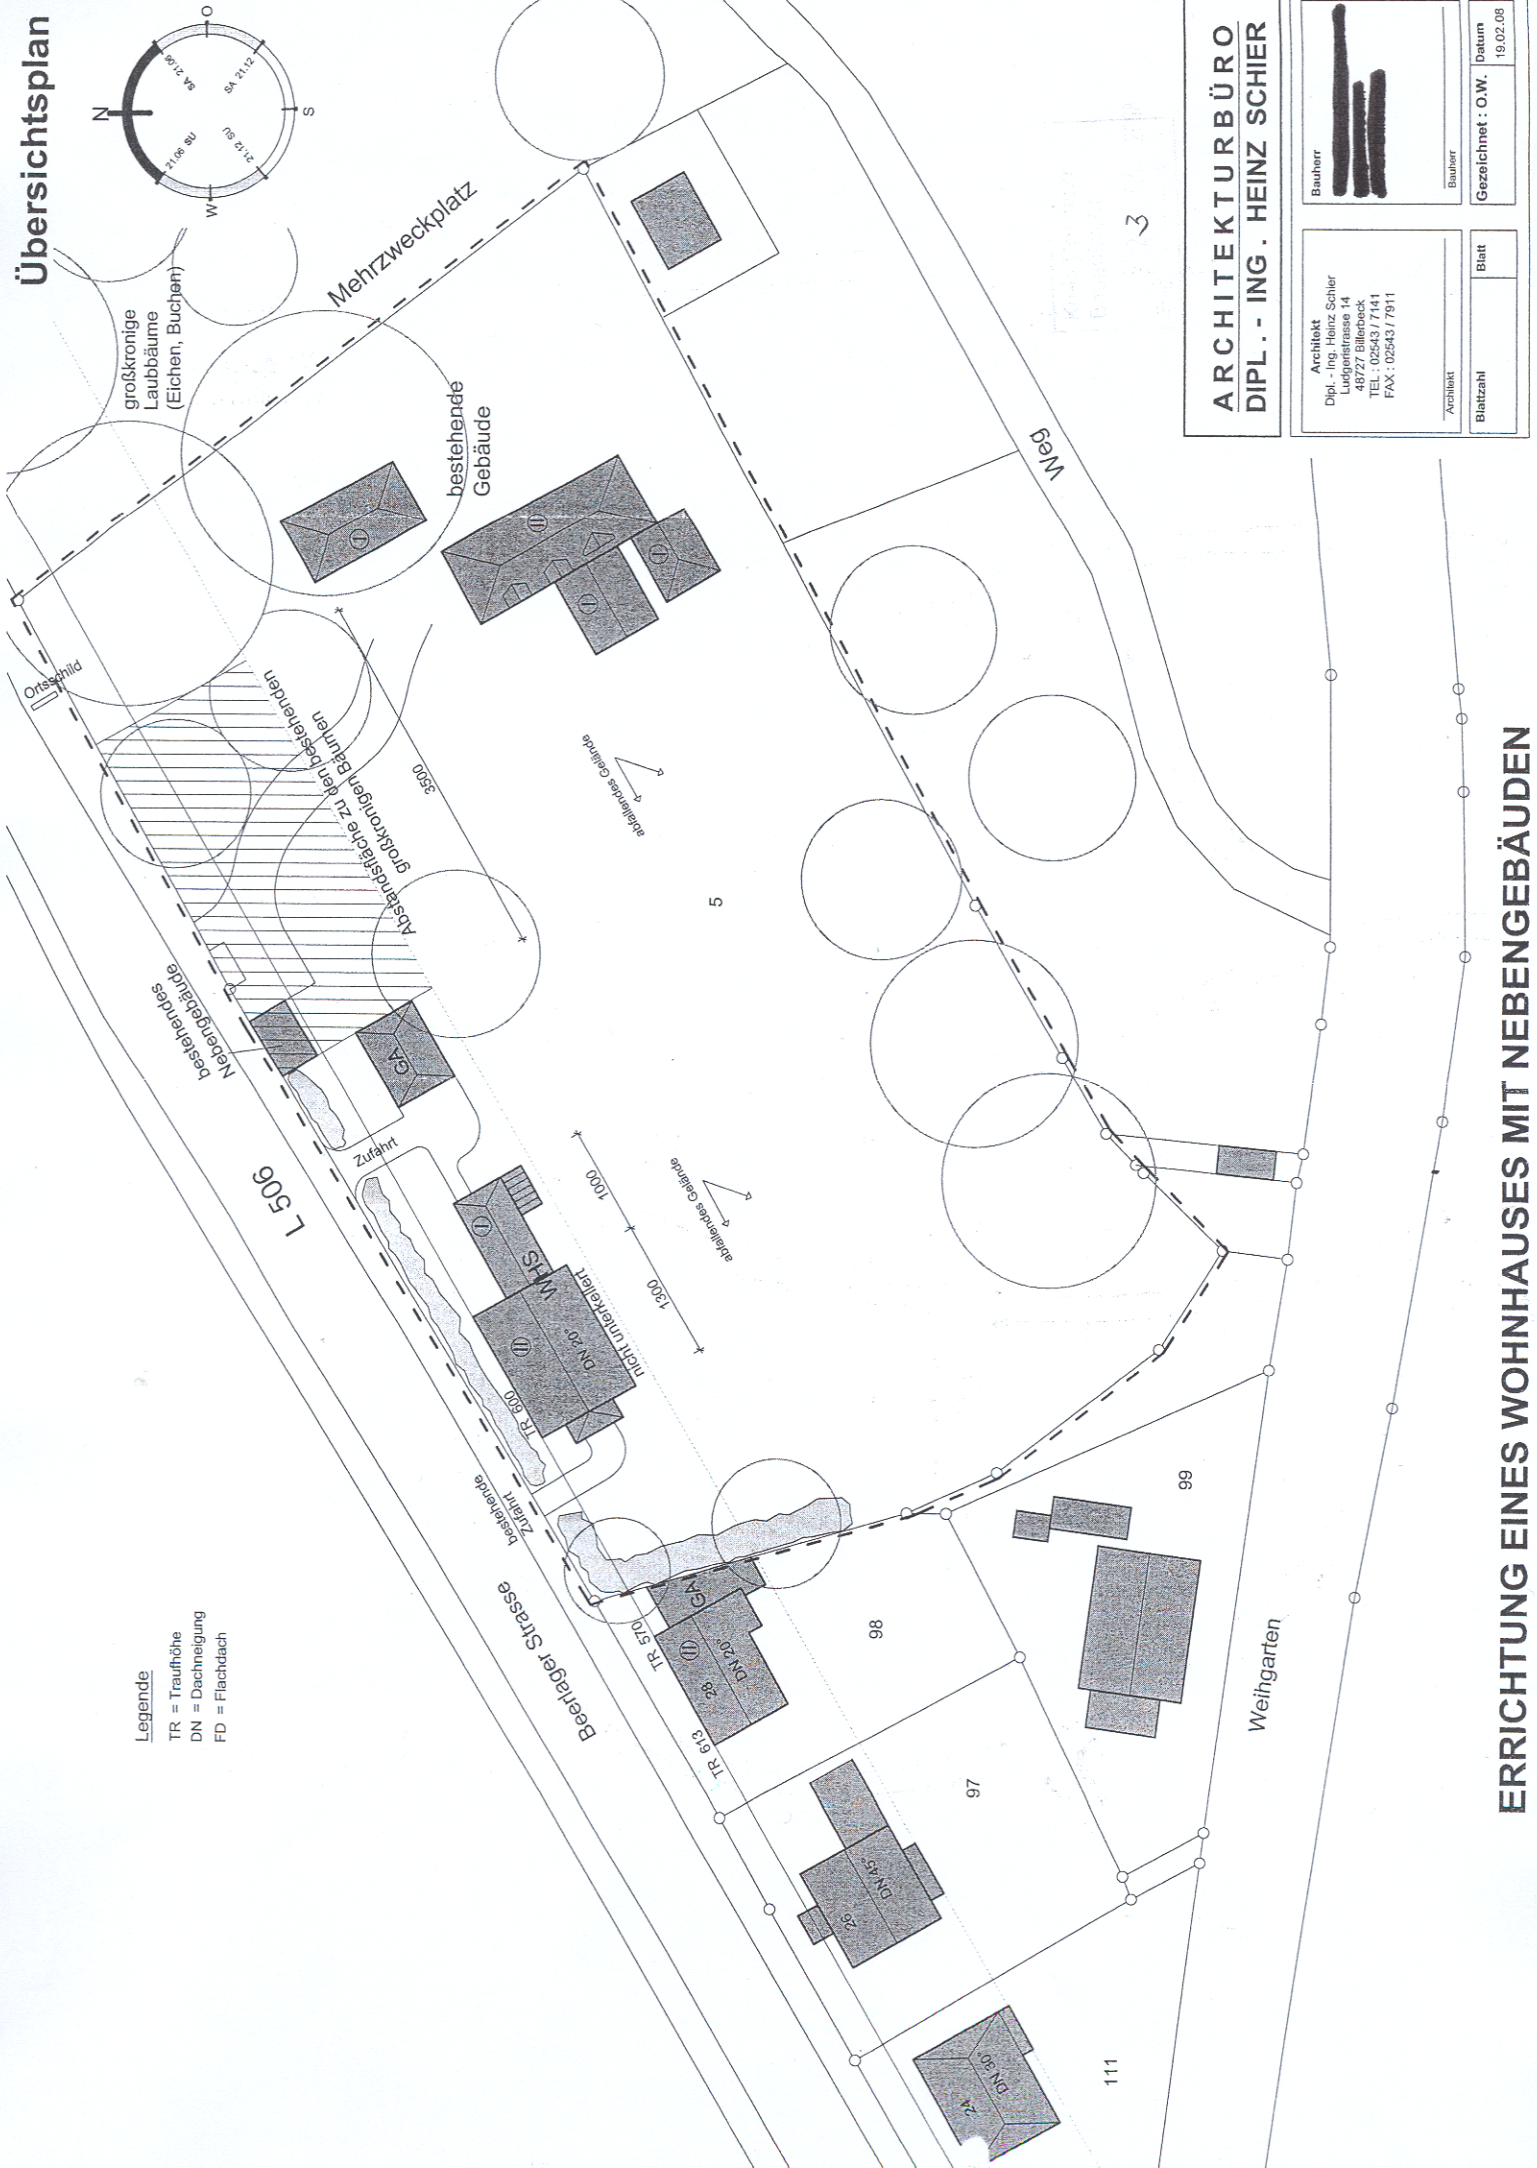

Übersichtsplan

ARCHITEKTURBÜRO
DIPLOM - ING. HEINZ SCHIER

Architekt	Bauherr
Architekt	Bauherr
Blattzahl	Gezeichnet: O.W.
Datum	19.02.08

ERRICHTUNG EINES WOHNHAUSES MIT NEBENGEBÄUDEN