


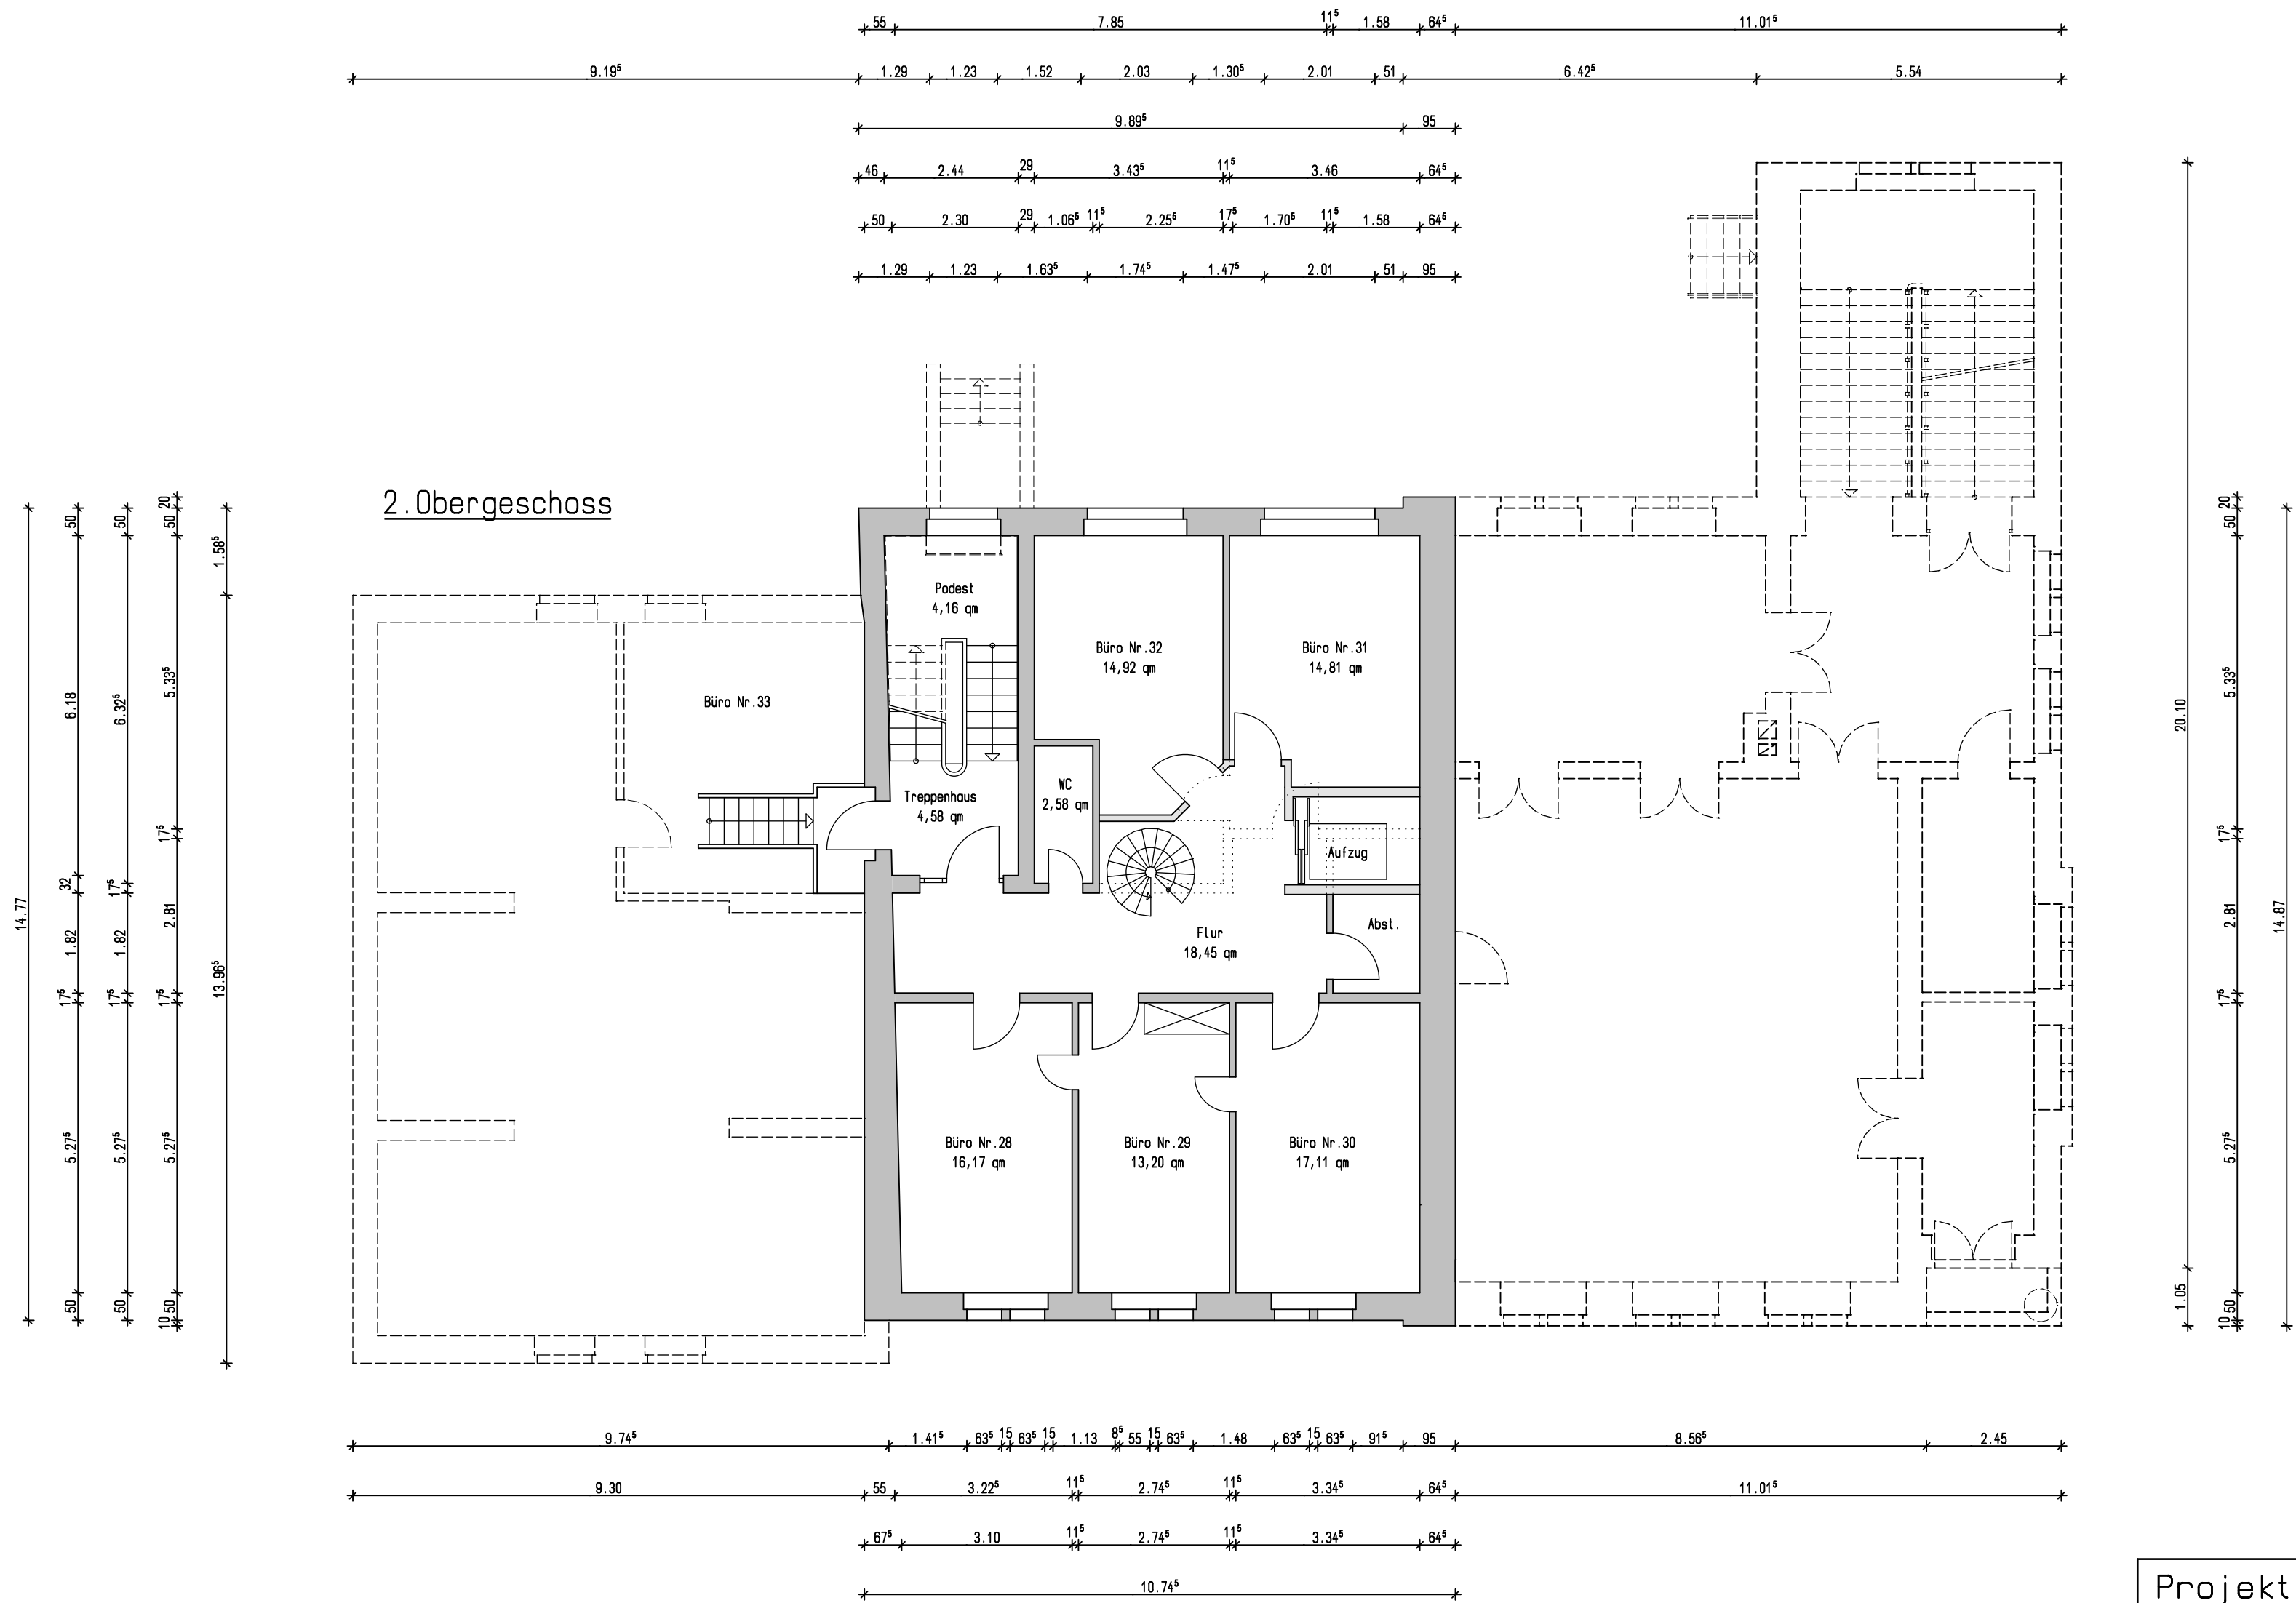

Projekt : Rathaus der Stadt Billerbeck Markt 1 48727 Billerbeck	
Bauherr : Stadt Billerbeck Markt 1 48727 Billerbeck	
Bauteil :	Grundriss 2.0G
Maßstab:	1:100
Datum:	27.08.2008
Gez.:	jen.
FB60 - Planen und Bauen	

