


BEBAUUNGSVORSCHLAG MÜNSTERSTRASSE 45 48727 BILLERBECK

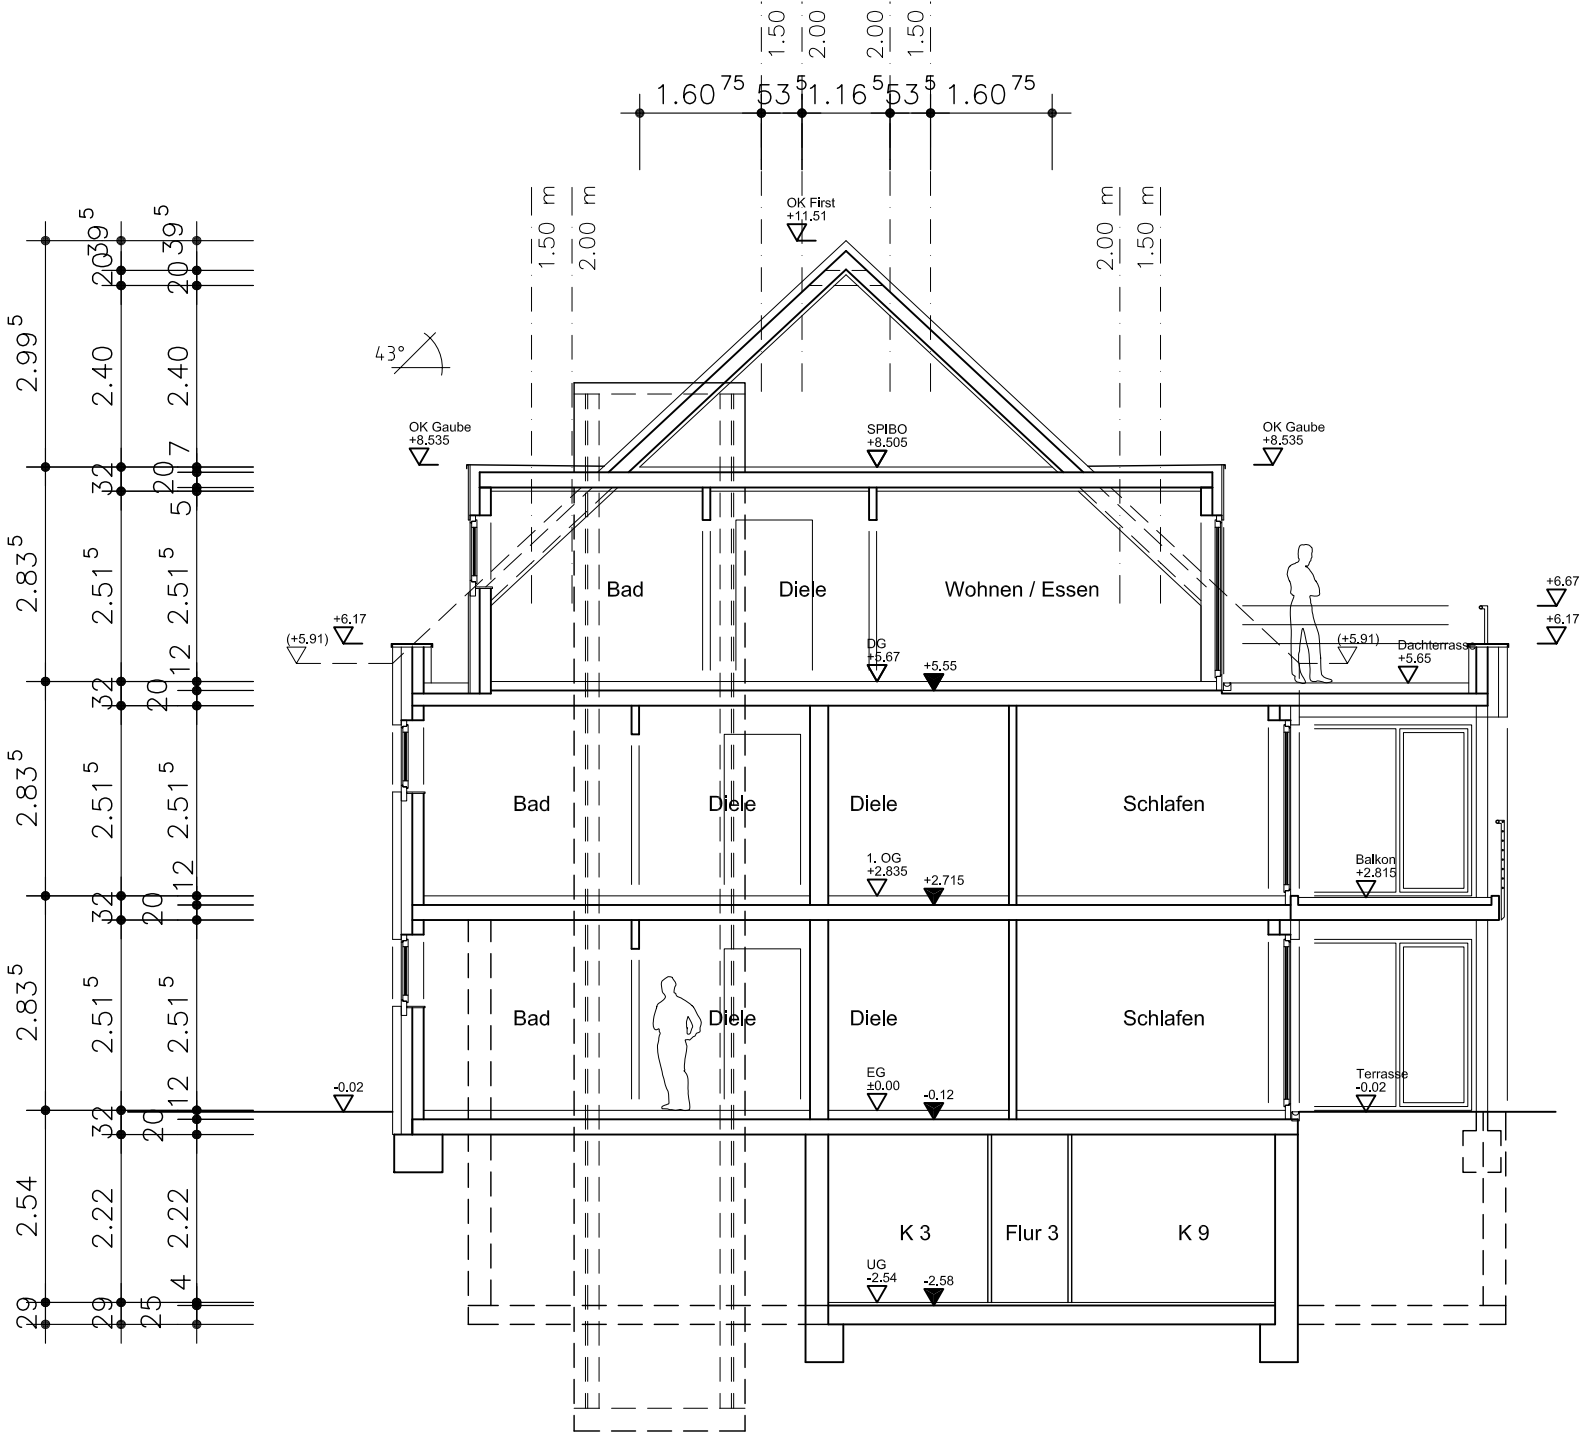

BEBAUUNGSVORSCHLAG MÜNSTERSTRASSE 45 48727 BILLERBECK

